

47

26 C




BOCCA
RILIEVO N° 286
DATA
RILIEVO '88
PLANIMETRIA
CATASTALE 18
SCALA 1:2000

LOCALITA'

VIA/N° CIVICO PIAZZA ROMA


RILEVATORE DB

RULLINO N° AT 4

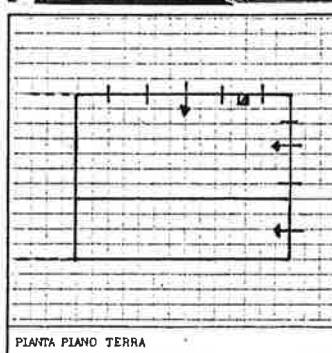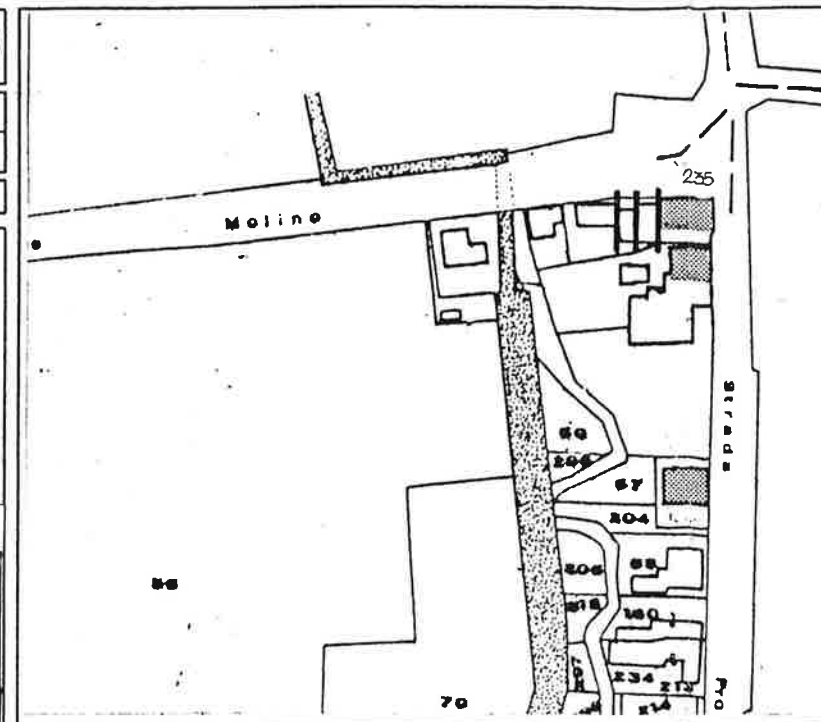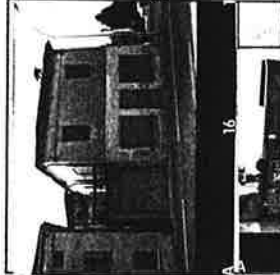


PIANTA PIANO TERRA

154

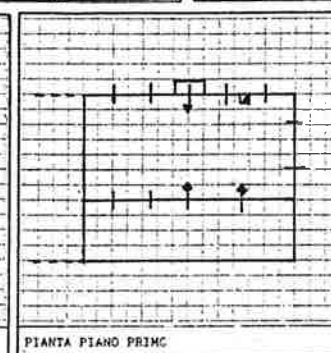


PIANTA PIANO PRIMO

154

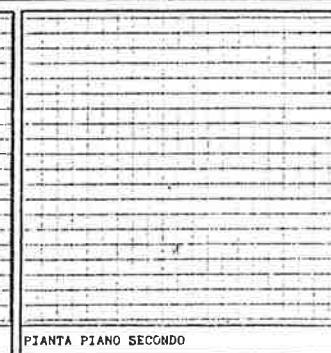

PIANTA PIANO SECONDO

924

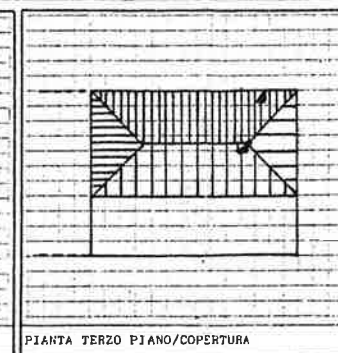

PIANTA TERZO PIANO/COPERTURA

INDICE FONDIARIO MC/MQ

RIFERIMENTI N.T.A.

NOTE

PIANO REGOLATORE GENERALE 1988

COMUNE DI SAN GIORGIO IN BOSCO

consistenza del patrimonio immobiliare

PROVINCIA DI PADOVA

SCHEDA - B

LEGGE 1089/39

LEGGE 1497/39

LEGGE REGIONALE 24/85

ALTRO VINCOLO

riferimento scheda A 1805

SITO	A	B	C	D	E	F	G	H	I	L	M	N
1 tipologia nucleo unità edilizia	EDIFICI ISOLATI	EDIFICI A CORTINA	EDIFICI A CORTE	EDIFICI AGGREGATI	EDIFICI A BLOCCHI	RESIDENZA	RESIDENZA CON ANNESSO RUSTICO	ANNESSO RUSTICO	CASA PADRONALE	VILLA STORICA	ALTRO	ISOLATO AGGREGATO
2 segni di confine tipologia chiusure	FILARI	ALTOFUSTO	MURATURA	RECINZIONI	STRADE	ROGGIE	CANCELLO	PORTONE	NESSUNA CHIUSURA	ALTRO		
3 destinazioni d'uso spazi scoperti e pavimentazioni	SEMINATIVO	FRUTTETO	ORTO	CORTILE	GIARDINO	PARCO	TERRA BATTUTA GHIAIA	CIOTTOLO	LATERIZIO	CEMENTO	ASFALTO	ALTRO
4 elementi puntuali e lineari	POZZO	FONTANA	FORNO	FIENILE	POLLAIO	PORCILE	LETAMAIO	CAPITELLO	TELEFONO	ENERGIA ELETTRICA		

DESTINAZIONI D'USO	1: RESIDENZA	2: PRIMARIO	3: SECONDARIO	4: R/TERZIARIO	5: R/TURISMO	6: ANNESSO RES.	7: ANNESSO AGR.	8: ARTIG. PROD.	9: ARTIG. SERV.	10: INDUSTRIA	11: MAG. COMM.	12: DEPOSITO	13: NEGOZIO	14: BANCA/ASS.	15: ALBERGO/RIST.	16: UFF. PUBBL.	17: UFF. PRIVATO	18: ALTRO
UNITA' edilizia	A	B	C	D	E	F	G	H	I	L	M	N						
6 destinazione d'uso a piano grado di utilizzo	PIANO TERRA	PRIMO PIANO	SECONDO PIANO	SOTTOTETTO	UTILIZZATO	NON UTILIZZATO	PARZIALE UTILIZZATO	UTILIZZO TEMPORANEO	NON VALUTABILE									
7 datazione edificio	PRIMA 1800	DA 1801 A 1900	DA 1901 A 1945	DA 1945 A 1961	DA 1962 A 1971	OLTRE 1971	CONSERVATO	TRASFORM. INVOLUCRO	RISTRUTT. TRASFORM.	AMPLIATO	NUOVO EDIFICIO	IMPIANTO	TRASFORMATO					
8 forma della pianta forma della copertura																		
9 percorsi verticali																		
10 tipologia posizione camino																		
11 struttura portante verticale	MURATURA	PILASTRI	MISTA	LATERIZIO	PIETRA E LATERIZIO	BLOCCHI CLS	CLS	METALLO	ALTRO	NON VALUTABILE								
12 struttura e monto di copertura	LEGNO	LATEROCER. O CLS	METALLO	NON VALUTABILE	COPPI LATERIZIO	ALTRO LATERIZIO	TEGOLE CEMENTO	FIBRO CEMENTO	LAMIERA	GUAINA	ALTRO							
13 cornicioni e fregi	LEGNO	LEGNO/TAV	LATERIZIO	MURATURA	LAT/CLS	LAT/CLS	ALTRO											
14 timpani	TEGOLE	LATERIZIO	LEGNO	LATERIZIO	MURATURA	LAT/CLS	LAT/CLS	ALTRO										
15 fori di accesso																		
16 fori di finestre																		
17 sistemi di chiusura e oscuramento	INVENTRIATE	VERANDA	OSCURI A LIBRO	OSCURI ALLA PAD.	OSCURI AD ANTA	AVVOLGIBILI	GRIGLIATI IN LATER.	ALTRO	PORTE	NON VALUTABILE	NO							
18 affacci esterni	BALCONE	TERRAZZO	BALLATOLO	SCALA ESTERNA	PIETRA	PIETRA	LEGNO	MURATURA	METALLO	PIETRA	ALTRO							
19 stato di manutenzione dell'edificio	MURATURA PORTANTE	STRUTTURA COPERTURA	MANTO COPERTURA	AFFACCI ESTERNI	RIQUADRI FORI	INTONACO ESTERNO	GRONDAIE PLUVIALI	CAMINI	INVENTRIATE	SISTEMI OSCEURAMENTO	TINTE ELEMENTI DECORATIVI							
20 qualità nuovi interventi: tipologia	PIANTA	ALZATO	FORMA COPERTURA	TIMPANI CORNICI FREGI	PERCORSI AFFACCI ESTERNI	FORMA DIMENSIONE FORI	SISTEMI OSCEURAMENTO	TIPOLOGIA CAMINI	INTONACO	TINTE ELEMENTI DECORATIVI	NO							
21 qualità nuovi interventi: tecnologia	STRUTTURA VERTICALE	STRUTTURA COPERTURA	MANTO COPERTURA	PERCORSI AFFACCI ESTERNI	RIQUADRI FORI	SISTEMI OSCEURAMENTO	CAMINI	INTONACO	TINTE ELEMENTI DECORATIVI	NO								