

81

38 C



RILEVAZIONE N° 38/81
DATA RILEVO '88
PLANTOMETRIA CATASTALE 26
SCALA 1:2000

LOCALITA'

VIA/NO CIVICO POZZO, 50

RILEVATORE AB

RULLINO N° AT 1-2

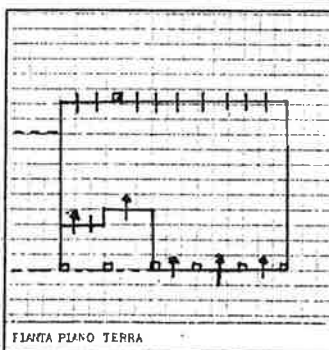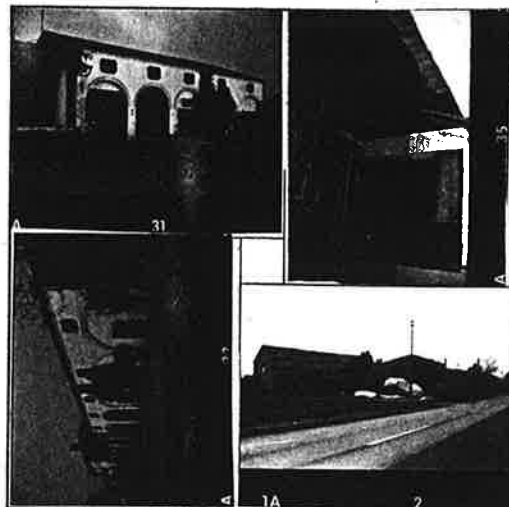

SUPERFICIE AREA MQ

SUPERFICIE COPERTA MQ

330

VOLUME EDIFICATO MC

1980

INDICE COPERTURA MQ/MQ

INDICE FONDARIO MC/MQ

PIANTA PIANO PRIMO

PIANTA PIANO SECONDO

PIANTA TERZO PIANO/COPERTURA

RIFERIMENTI N.T.A.

NOTE

PIANO REGOLATORE GENERALE 1988

COMUNE DI SAN GIORGIO IN BOSCO

consistenza del patrimonio immobiliare

PROVINCIA DI PADOVA

SCHEDA - B

LEGE 1089/39


LEGE 1497/39

LEGE REGIONALE 24/85

ALTRO VINCOLO

riferimento scheda A 222

SITO	A	B	C	D	E	F	G	H	I	L	M	N
1 tipologia nucleo tipologia unità edilizia	EDIFICI ISOLATI	EDIFICI A CORTINA	EDIFICI A CORTE	EDIFICI AGGREGATI	EDIFICI A BLOCCHI	RESIDENZA CON ANNESSO RUSTICO	ANNESSO RUSTICO	CASA PADRONALE	VILLA STORICA	ALTRO	ISOLATO	AGGREGATO
2 segni di confine tipologia chiusure	FILARI	ALTOFUSTO	MURATURA	RECINZIONI	STRADE	ROGGIE	CANCELLO	PORTONE	NESSUNA CHIUSURA	ALTRO		
3 destinazioni d'uso spazi scoperti e pavimentazioni	SEMINATIVO	FRUTTETO	ORTO	CORTILE	GIARDINO	PARCO	TERRA BATTUTA CHIASSO	CIOTTOLO	LATERIZIO	CEMENTO	ASFALTO	ALTRO
4 elementi puntuali e lineari	POZZO	FONTANA	FORNO	FIENILE	POLLAIO	PORCILE	LETAMIAIO	CAPPITELLO	TELEFONO	ENERGIA ELETTRICA		

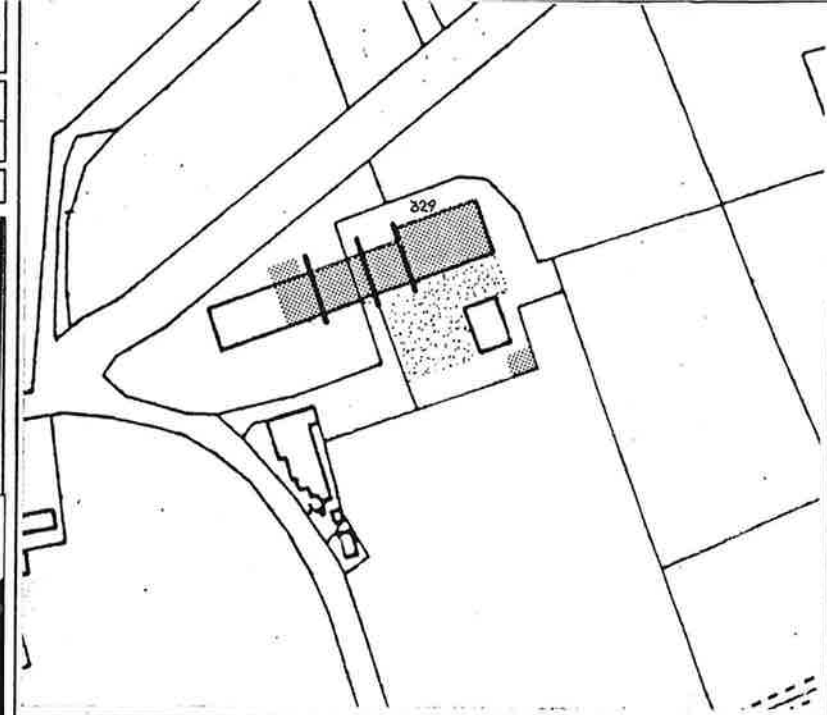

DESTINAZIONI D'USO		1: RESIDENZA	2: R/PRIMARIO	3: R/SECONDARIO	4: R/TERZIARIO	5: R/TURISMO	6: ANNESSO RES.	7: ANNESSO AGR.	8: ARTIG. PROD.	9: ARTIG. SERV.			
		10: INDUSTRIA	11: MAG. COMM.	12: DEPOSITO	13: NEGOZIO	14: BANCA/ASS.	15: ALBERGO/ST.	16: UFF. PUBBL.	17: UFF. PRIVATO	18: ALTRO			
UNITA' edilizio		A	B	C	D	E	F	G	H	I	L	M	N
6	destinazione d'uso a piano grado di utilizzo	PIANO TERRA	PRIMO PIANO	SECONDO PIANO	SOTTOTETTO	NON UTILIZZATO	PARZIALE UTILIZZATO	UTILIZZO TEMPORANEO	NON VALUTABILE				
		7	7										
7	datazione edificio	PRIMA 1800	DA 1801 A 1900	DA 1901 A 1945	DA 1945 A 1961	DA 1962 A 1971	OLTRE 1971	CONSERVATO	TRASFORM. INVOLUCRO	RISTRUTT. TRASFORM.	AMPLIATO	NUOVO EDIFICIO	IMPIANTO TRATTAMENTO
		I T	I T	I T	I T	I T	I T						I T
8	forma della pianta forma della copertura						ALTRA					ALTRA	
9	percorsi verticali								ALTRO	NON VALUTABILE	NO		
10	tipologia posizione camino											NO	ESISTENTE NUOVO
		O N	O N	O N				O N	O N	O N	O N		O N
11	struttura portante verticale	MURATURA	PILASTRI	MISTA	LATERIZIO	PIETRA E LATERIZIO	BLOCCHI CLS	CLS	METALLO	ALTRO	NON VALUTABILE		BUONO DETERIORATO RISOLVIBILE
		B D P	B D P	B D P									B D P
12	struttura e manto di copertura	LEGNO	LATEROCEN. O CLS	METALLO	NON VALUTABILE	COPPI LAT/PIETRA	ALTRO LATERIZIO	TEGOLE CEMENTO	FIBRO CEMENTO	LAMIERA	GUAINA	ALTRO	
13	cornicioni e fregi							ALTRO					
		LEGNO	LEGNO/TAV	LATERIZIO	MURATURA	LAT/CLS	LAT/CLS	ALTRO					
14	timpani								ALTRO				
		TEGOLE	LATERIZIO	LEGNO	LATERIZIO	MURATURA	LAT/CLS	LAT/CLS	ALTRO				
15	fori di accesso								ALTRO				MURATURA LATERIZIO PIETRA
			L P	M	L P	L P	M L P	M L P					M L P
16	fori di finestre								ALTRI FORI				
		M		L P	L P	M	L P	M L P					
17	sistemi di chiusura e oscuramento	INVIETRIATE	VERANDA	OSCURI A LIBRO	OSCURI ALLA PAD.	OSCURI AD ANTA	AVVOLGIBILI	GRIGLIATI IN LATER.	ALTRO	PORTE	NON VALUTABILE	NO	LEGNO ALTRO
			L A	L A	L A	L A	L A	L A	L A				L A
18	affacci esterni												NO
		BALCONE	TERRAZZO	BALLATOIO	SCALA ESTERNA	METALLO PIETRA	PIETRA	LEGNO	MURATURA	METALLO	LATERIZIO	ALTRO	
		D N	O N	O N	O N	O N	O N	O N	O N	O N	O N	O N	
19	stato di manutenzione dell'edificio	MURATURA PORTANTE	STRUTTURA COPERTURA	MANTO COPERTURA	AFFACCI ESTERNI	RIQUADRI FORI	INTONACO ESTERNO	GROVIALE PLUVIALI	CAMINI	INVIETRIATE	SISTEMI DECORATIVI	TINTE ELEMENTI DECORATIVI	BUONO DETERIORATO ATTIVO
		M C	M C	M C	B M C	M C	M C	M C	B M C	M C	B M C	B C C	B M C
20	qualità nuovi interventi: tipologia	PIANTA	ALZATO	FORMA COPERTURA	TIMPANI CORNICI FREGI	PERCORSI AFFACCI ESTERNI	FORMA DIMENSIONE FORI	SISTEMI COPERTURA	TIPOLOGIA CAMINI	INTONACO	TINTE ELEMENTI DECORATIVI	NO	
		M C	B M C	B M C	B M C	B M C	M C	M C	B M C	B M C	B M C		
21	qualità nuovi interventi: tecnologia	STRUTTURA VERTICALE	STRUTTURA COPERTURA	MANTO COPERTURA	PERCORSI AFFACCI ESTERNI	RIQUADRI FORI	SISTEMI CHiusura OScuramento	CAMINI	INTONACO	TINTE ELEMENTI DECORATIVI	NO		
		B M C	B M C	B M C	B M C	B M C	M C	B M C	B M C	B M C			