


49
27 B

BOCCA RILIEVO N° 156/37	PLANIMETRIA CATASTALE 26
DATA RILIEVO '88	SCALA 1:2000
LOCALITA'	
VIA/N° CIVICO VERDI, 17	
RILEVATORE AB	RULLINO N° AT.3

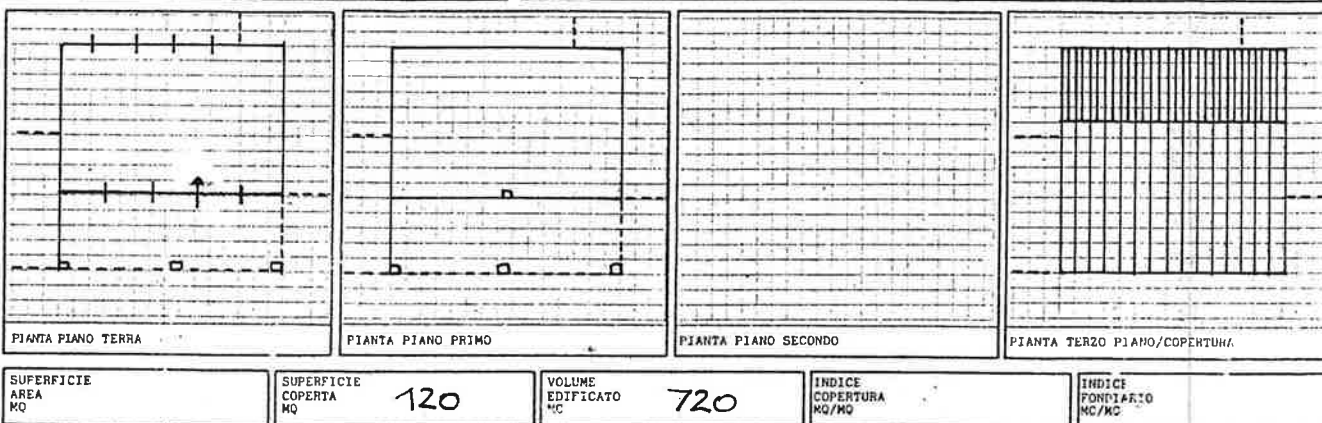

PIANTA PIANO TERRA	PIANTA PIANO PRIMO	PIANTA PIANO SECONDO	PIANTA TERZO PIANO/COPERTURA
--------------------	--------------------	----------------------	------------------------------

NOTE

SITO	A	B	C	D	E	F	G	H	I	L	M	N
1 tipologia nucleo tipologia unità edilizia	EDIFICI ISOLATI	EDIFICI A CORTINA	EDIFICI A CORTE	EDIFICI AGGREGATI A BLOCCHI	EDIFICI AGGREGATI A BLOCCHI	RESIDENZA CON ANNESSE RUSTICO	ANNESSE RUSTICO	CASA PADRONALE	VILLA STORICA	ALTRA	ISOLATO	AGGREGATO
2 segni di confine tipologia chiusure	FILARI	ALTOFUSTO	MURATURA	RECINZIONI	STRADE	ROGGIE	CANCELLO	PORTONE	NESSUNA CHIUSURA	ALTRA		
3 destinazioni d'uso spazi scoperti e pavimentazioni	SEMINATIVO	FRUTTETO	ORTO	CORTILE	GIARDINO	PARCO	TERRA BATTUTA GHIAIA	CIOTTOLO	LATERIZIO	CEMENTO	ASFALTO	ALTRA
4 elementi puntuali e lineari	POZZO	FONTANA	FORNO	FIENILE	POLLAIO	PORCILE	LETAMATO	CAPITELLO	TELEFONO	ENERGIA ELETTRICA		

PIANO REGOLATORE GENERALE 1988

COMUNE DI SAN GIORGIO IN BOSCO

consistenza del patrimonio immobiliare

PROVINCIA DI PADOVA

SCHEDA - B


LEGGE 1069/39

LEGGE 1497/39

LEGGE REGIONALE 24/85

ALTRA VINCOLO

riferimento scheda A 1834

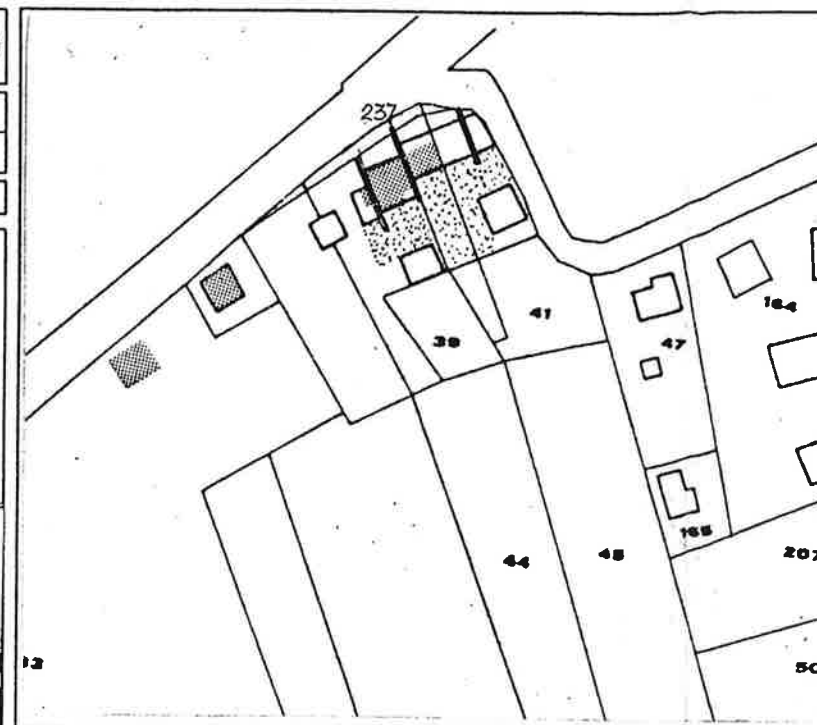

DESTINAZIONI D'USO	1: RESIDENZA	2: R/PRIMARIO	3: R/SECONDARIO	4: R/TERZIARIO	5: R/TURISMO	6: ANNESSO RES.	7: ANNESSO AGR.	8: ARTIG. PROD.	9: ARTIG. SERV.	10: INDUSTRIA	11: MAG. COMM.	12: DEPOSITO	13: NEGOZIO	14: BANCA/ASS.	15: ALBERGO/HIST.	16: UFF. PUBBL.	17: UFF. PRIVATO	18: ALTRO
UNITA' edilizia	A	B	C	D	E	F	G	H	I	L	M	N						
6 destinazione d'uso a piano grado di utilizzo	PIANO TERRA	PRIMO PIANO	SECONDO PIANO	SOTTOTETTO	UTILIZZATO UTILIZZATO	NON UTILIZZATO	PARZIALE UTILIZZATO	UTILIZZATO TEMPORANEO	NON VALUTABILE									
7 dotazione edificio	PRIMA 1800	DA 1801 A 1900	DA 1901 A 1945	DA 1945 A 1961	DA 1962 A 1971	OLTRE 1971	CONSERVATO	TRASFORM. INVOLUCRO	RISTRUTT. TRASFORM.	AMPLIATO	NUOVO EDIFICIO	IMPIANTO	TRASFORMATO					
8 forma della pianta forma della copertura						ALTRA												
9 percorsi verticali																		
10 tipologia posizione camino																		
11 struttura portante verticale	MURATURA	PILASTRI	MISTA	LATERIZIO	PIETRA E LATERIZIO	BLOCCHI CLS	CLS	METALLO	ALTRA	NON VALUTABILE								
12 struttura e monte di copertura	LEGNO	LATEROCER. O CLS	METALLO	NON VALUTABILE	COPPI LATERIZIO	ALTRA LATERIZIO	TEGOLE CEMENTO	FIBRO CEMENTO	LAMIERA	GUAINA	ALTRA							
13 cornicioni e fregi	LEGNO	LEGNO/TAV	LATERIZIO	MURATURA	LAT/CLS	LAT/CLS	ALTRA											
14 timpani	TEGOLE	LATERIZIO	LEGNO	LATERIZIO	MURATURA	LAT/CLS	LAT/CLS	ALTRA										
15 fori di accesso																		
16 fori di finestre																		
17 sistemi di chiusura e oscuramento	INVERTIATE	VERANDA	OSCURI A LIBRO	OSCURI ALLA PAD.	OSCURI AD ANTA	AVVOLGIBILI	GRIGLIATI IN LATER.	ALTRA	PORTE	NON VALUTABILE	NO							
18 affacci esterni	BALCONE	TERRAZZO	BALLATOIO	SCALA ESTERNA	PIETRA	PIETRA	LEGNO	MURATURA	METALLO	PIETRA	ALTRA	NO						
19 stato di manutenzione dell'edificio	MURATURA PORTANTE	STRUTTURA COPERTURA	MANTO COPERTURA	AFFACCI ESTERNI	RIQUADRI FORI	INTONACO ESTERNO	GRONDAIE PLUVIALI	CAMINI	INVERTIATE	SISTEMI OSCURAMENTO	TINTE ELEMENTI DECORATIVI	BUONO	MEIORE	CATTIVO				
20 qualità nuovi interventi: tipologia	PIANTA	ALZATO	FORMA COPERTURA	TIMPANI CORNICI FREGI	PERCORSI AFFACCI ESTERNI	FORMA DIMENSIONE FORI	SISTEMI OSCURAMENTO	TIPOLOGIA CAMINI	INTONACO	TINTE ELEMENTI DECORATIVI	NO							
21 qualità nuovi interventi: tecnologia	STRUTTURA VERTICALE	STRUTTURA COPERTURA	MANTO COPERTURA	AFFACCI ESTERNI	RIQUADRI FORI	SISTEMI OSCURAMENTO	CAMINI	INTONACO	TINTE ELEMENTI DECORATIVI	NO								