
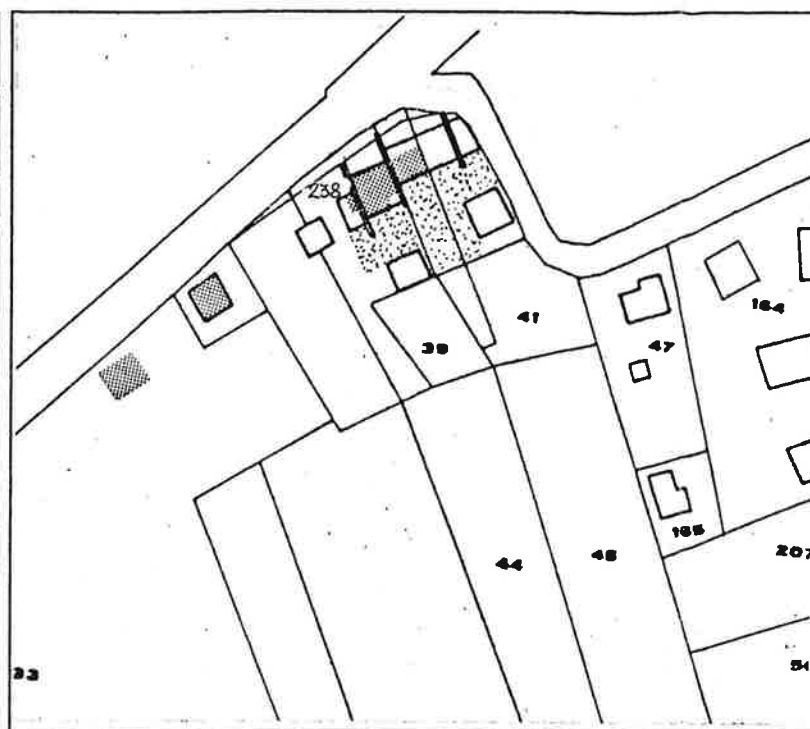
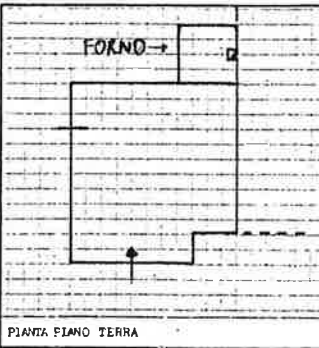
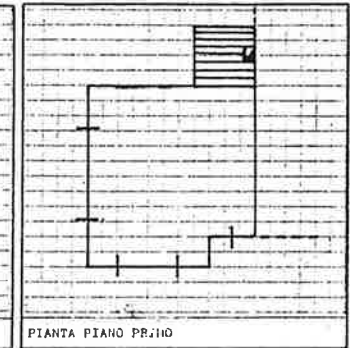
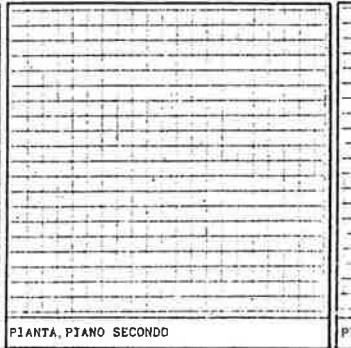


50

27 C

FOGIA RILIEVO N° 1341	PLANIMETRIA CATASTALE 26	
DATA RILIEVO 188	SCALA 1:2000	
LOCALITA'		
VIA/N° CIVICO VERDI, 17		
RILEVATORE AB	RULLINO N° AT 3	
		
		

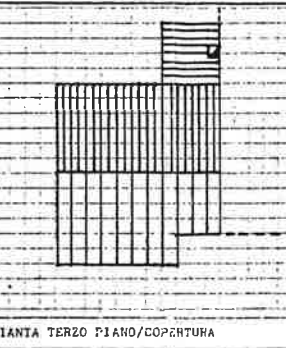

 PIANTA PIANO TERRA	 PIANTA PIANO PRIMO	 PIANTA PIANO SECONDO	 PIANTA TERZO PIANO/COPIERTURA
SUPERFICIE AREA MQ	SUPERFICIE COPERTA MQ 50	VOLUME EDIFICATO MC 250	INDICE COPERTURA MQ/MQ
INDICE FONDIARIO MC/MQ			

REFERIMENTI N.T.A.
NOTE

SITO	A	B	C	D	E	F	G	H	I	L	M	N
1 tipologia nucleo tipologia unità edilizia	EDIFICI ISOLATI	EDIFICI A CORTINA	EDIFICI A CORTE	EDIFICI AGGREGATI	EDIFICI A BLOCCHI	RESIDENZA CON ANNESSO RUSTICO	ANNESSO RUSTICO	CASA PADRONALE	VILLA STORICA	ALTRA	ISOLATO	AGGREGATO
2 segni di confine tipologia chiusure	FILARI	ALTOFUSTO	MURATURA	RECINZIONI	STRADE	ROGGIE	CANCELLO	PORTONE	NESSUNA CHIUSURA	ALTRA		
3 destinazioni d'uso spazi scoperti e pavimentazioni	SEMINATIVO	FRUTTETO	ORTO	CORTILE	GIARDINO	PARCO	TERRA BATTUTA GHIAIA	CIOTTOLO	LATERIZIO	CEMENTO	ASFALTO	ALTRA
4 elementi puntuali e lineari	POZZO	FONTANA	FORNO	FIENILE	POLLAIO	PORCILE	LETAMATO	CAPITELLO	TELEFONO	ENERGIA ELETTRICA		

DESTINAZIONI D'USO	1: RESIDENZA	2: R/PRIMARIO	3: R/SECONDARIO	4: R/TERZIARIO	5: R/TURISMO	6: ANNESSO RES.	7: ANNESSO AGR.	8: ARTIG. PROD.	9: ARTIG. SERV.	10: INDUSTRIA	11: MAG. COMM.	12: DEPOSITO	13: NEGOZIO	14: BANCA/ASS.	15: ALBERGO/HST.	16: UFF. PUBBL.	17: UFF. PRIVATO	18: ALTRO	
UNITA' edilizia	A	B	C	D	E	F	G	H	I	L	M	N							
6 destinazione d'uso a piano grado di utilizzo	PIANO TERRA	PRIMO PIANO	SECONDO PIANO	SOTTOTETTO	NON UTILIZZATO	NON UTILIZZATO	PARZIALE UTILIZZO	UTILIZZO TEMPORANEO	NON VALUTABILE										
7 datazione edificio	PRIMA 1800	DA 1801 A 1900	DA 1901 A 1945	DA 1945 A 1961	DA 1962 A 1971	OLTRE 1971	CONSERVATO	TRASFORM. INVOLUCRO	RISTRUTT. TRASFORM.	AMPLIATO	NUOVO EDIFICIO	IMPIANTO	TRASFORMATO						
8 forma della pianta forma della copertura										ALTRA									
9 percorsi verticali										ALTRA	NON VALUTABILE	NO							
10 tipologia posizione camino										NO	CRISTALLINO	NUOVO							
11 struttura portante verticale	MURATURA	PILASTRI	MISTA	LATERIZIO	PIETRA E LATERIZIO	BLOCCHI CLS	CLS	METALLO	ALTRA	NON VALUTABILE	BUONO	DETERIORATO	PERICOLOSO						
12 struttura e manto di copertura	LEGNO	LATEROCEN. O CLS	METALLO	NON VALUTABILE	COPPI LATERIZIO	ALTRA LATERIZIO	TEGOLE CEMENTO	FIBRO CEMENTO	LANIERA	GUAINA	ALTRA								
13 cornicioni e fregi	LEGNO	LEGNO/FAV	LATERIZIO	MURATURA	LAT/CLS	LAT/CLS	ALTRA												
14 timpani	TEGOLE	LATERIZIO	LEGNO	LATERIZIO	MURATURA	LAT/CLS	LAT/CLS	ALTRA											
15 fori di accesso										ALTRA	MURATURA	LATERIZIO	PIETRA						
16 fori di finestre										ALTRI FORI									
17 sistemi di chiusura e oscuramento	INVERTIATE	VERANDA	OSCURI A LIBRO	OSCURI ALLA PAD.	OSCURI AD ANTA	AVVOLGIBILI	GRIGLIATI IN LATER.	ALTRA	PORTE	NON VALUTABILE	NO	LEGNO	METALLO						
18 affacci esterni	BALCONE	TERRAZZO	BALLATOIO	SCALA ESTERNA	METALLO PIETRA	PIETRA	LEGNO	MURATURA	METALLO	PIETRA	ALTRA	NO							
19 stato di manutenzione dell'edificio	MURATURA PORTANTE	STRUTTURA COPERTURA	MANTO COPERTURA	AFFACCI ESTERNI	RICUADRI FORI	INTONACO ESTERNO	GRONDAIE PLUVIALI	CAMINI	INVERTIATE	SISTEMI OSCURAMENTO	TINTE ELEMENTI DECORATIVI	BUONO	MEIOCRE	SCATTIVO					
20 qualità nuovi interventi: tipologia	PIANTA	ALZATO	FORMA COPERTURA	TIMPANI CORNICI ESTERNI	PERCORSI AFFACCI ESTERNI	FORMA DIMENSIONE FORI	SISTEMI OSCURAMENTO	TIPLOGIA CAMINI	INTONACO	TINTE ELEMENTI DECORATIVI	NO								
21 qualità nuovi interventi: tecnologia	STRUTTURA VERTICALE	STRUTTURA COPERTURA	MANTO COPERTURA	PERCORSI AFFACCI ESTERNI	RICUADRI FORI	SISTEMI CHIESURA OSCURAMENTO	CAMINI	INTONACO	TINTE ELEMENTI DECORATIVI	NO									

PIANO REGOLATORE GENERALE 1988


COMUNE DI SAN GIORGIO IN BOSCO
consistenza del patrimonio immobiliare


PROVINCIA DI PADOVA
SCHEDA - B

LEGGE 1089/39
LEGGE 1497/39
LEGGE REGIONALE 24/85
ALTRO VINCOLO

referimento scheda A

BOZZA RILEVO N°	PLANIMETRIA CATASTALE
DATA RILEVO	SCALA
LOCALITA'	
VIA/N° CIVICO VERDI 17	
RILEVATORE	RULLINO N°

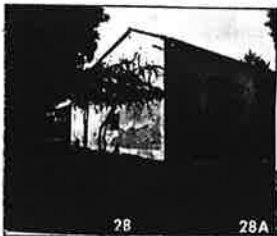

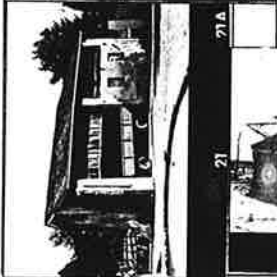
PIANTA PIANO TERRA	PIANTA PIANO PRIMO	PIANTA PIANO SECONDO	PIANTA TERZO PIANO/COPERTURA

SUPERFICIE AREA MQ	SUPERFICIE COPERTA MQ	VOLUME EDIFICATO MC	INDICE COPERTURA MQ/MQ	INDICE FONDIARIO MC/MQ
--------------------------	-----------------------------	---------------------------	------------------------------	------------------------------

--

NOTE	ANNESI RUSTICI
------	----------------

SITO	A	B	C	D	E	F	G	H	I	L	M	N
1 tipologia nucleo tipologia unità edilizia	EDIFICI ISOLATI	EDIFICI A CORTINA	EDIFICI A CORTE	EDIFICI AGGREGATI	EDIFICI A BLOCCHI	RESIDENZA CON ANNESSE RUSTICO	ANNESSE RUSTICO	CASA PADRONALE	VILLA STORICA	ALTRO	ISOLATO	AGGREGATO
2 segni di confine tipologia chiusure	FILARI	ALTOFUSTO	MURATURA	RECINZIONI	STRADE	ROGGIE	CANCELLO	PORTONE	NESSUNA CHIUSURA	ALTRO		
3 destinazioni d'uso spazi scoperti e pavimentazioni	SEMINATIVO	FRUTTETO	ORTO	CORTILE	GIARDINO	PARCO	TERRA BATTUTA GHIAIA	CIOTTOLO	LATERIZZO	CEMENTO	ASFALTO	ALTRO
4 elementi puntuali e lineari	POZZO	FONTANA	FORNO	FIENILE	POLLAIO	PORCILE	LETAMAIO	CAPITELLO	TELEFONO	ENERGIA ELETTRICA		