





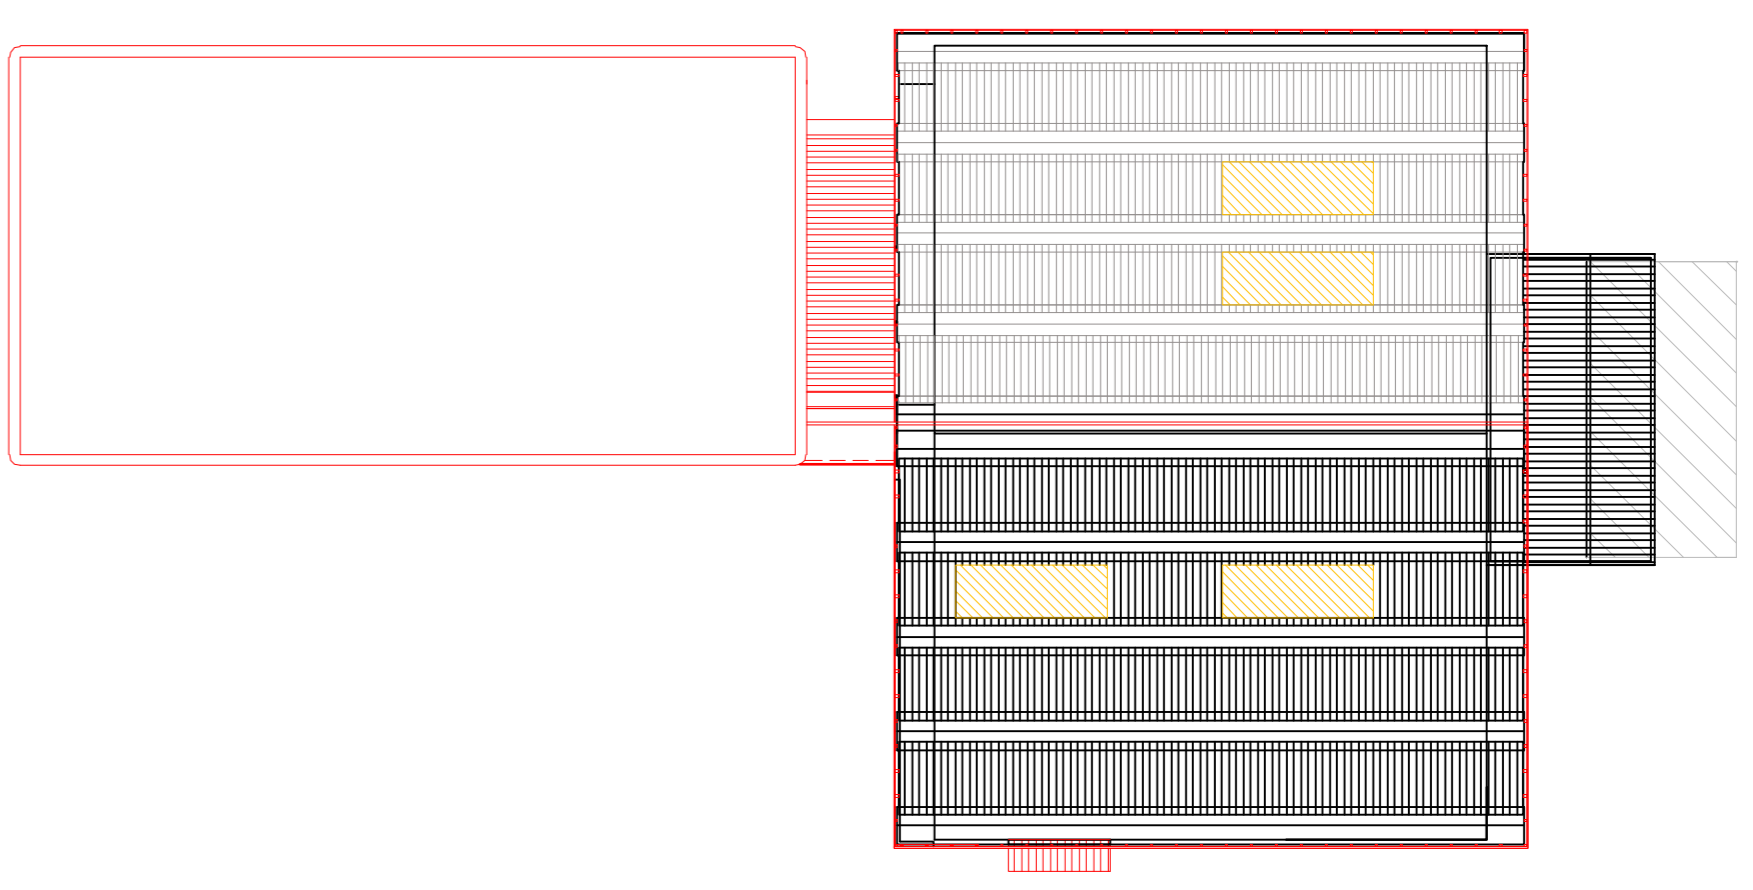
■ PIANTA PIANO TERRA Scala 1:100

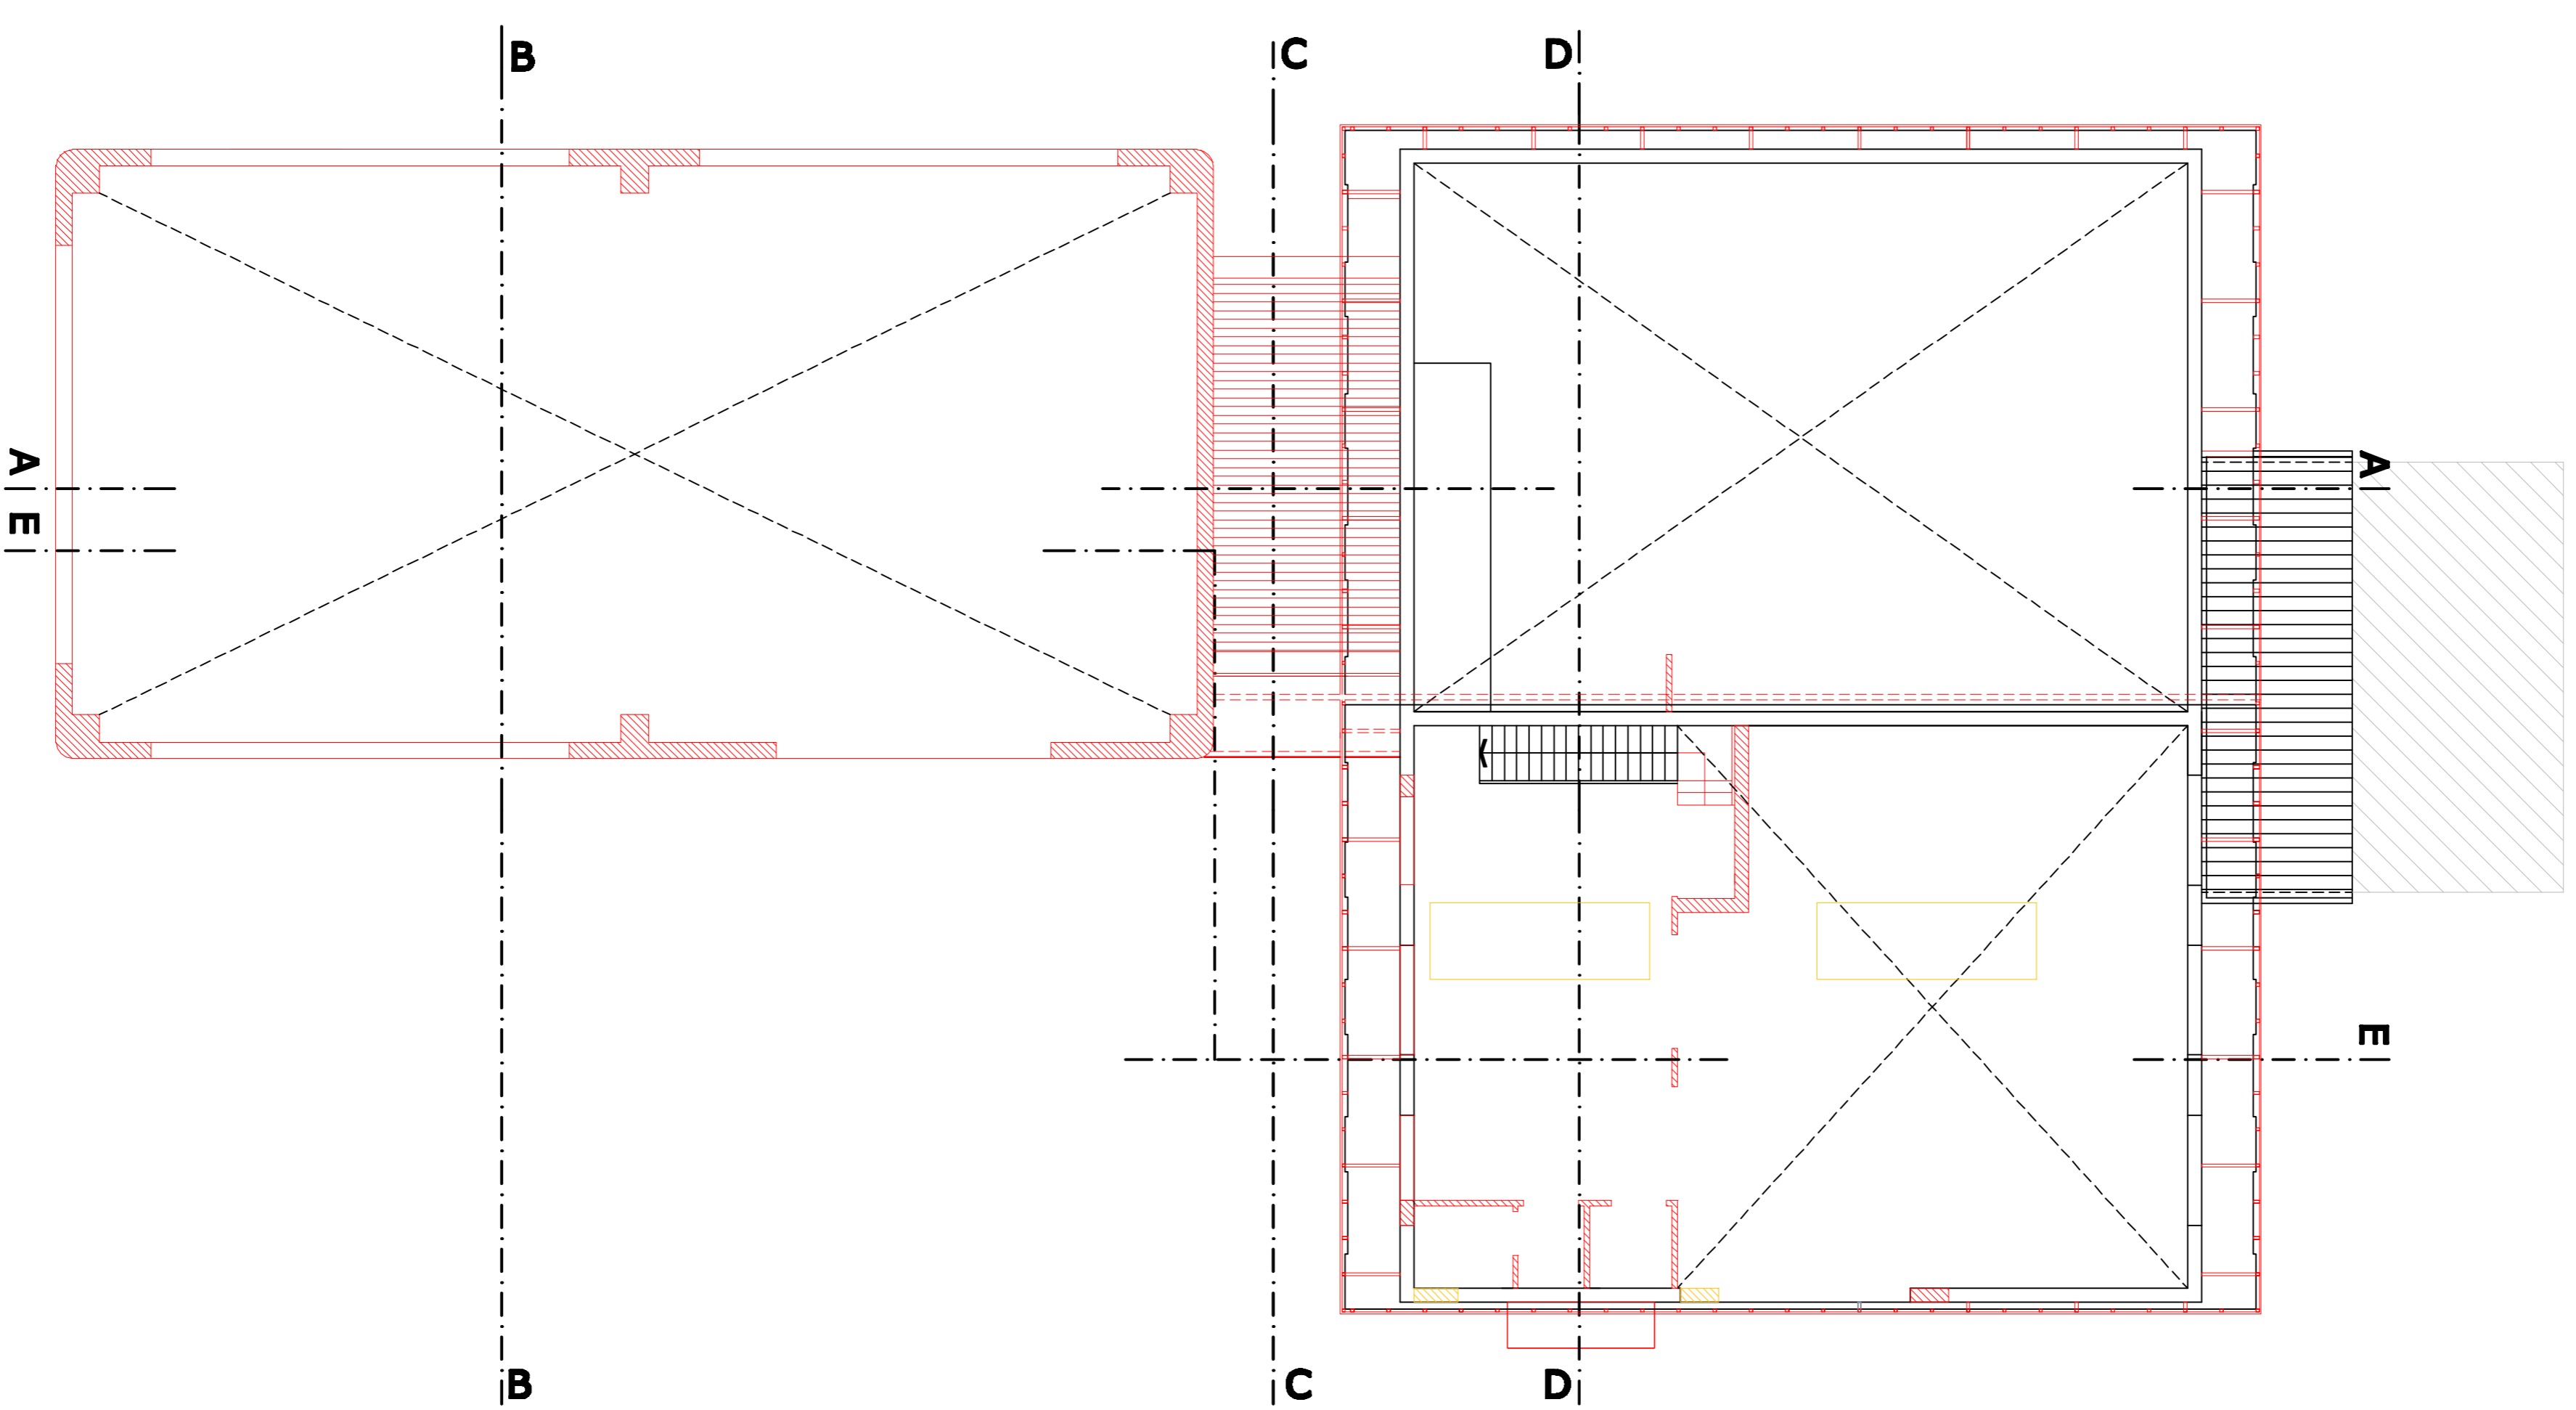

■ PIANTA PIANO PRIMO Scala 1:100

■ LEGENDA

-  COSTRUZIONE
-  DEMOLIZIONE
-  ALTRA PROPRIETA'



■ PIANTA COPERTURE Scala 1:200

Ampliamento di edificio art. 5 DPR 447

06

SAN GIORGIO IN BOSCO

comune di

Partita

consulente

Indirizzo

telefono n°

Indirizzo

scale

Novembre 2010

data emissione

A.S.

operatore

progettista

prova

definitivo

prova

esecutivo

prova

COMPARATIVE

data

VARIO LING

contatti:

Via Proprietà:

tel. 0429 089 35 SPERDITO INCONTRO

ACQUETTO SIMONE CASTALDELO
PROGETTO A SUI SISTEMI (P)
Architetto Simone Castaldello