

Comune di:
San Giorgio in Bosco

Contenuto:
Piante

Scala:
1:100

Elaborato n°:
04.004

Comittente:
Comune di San Giorgio in Bosco

arch. serv. imp.

PRELIMINARE: ■ ■ ■

DEFINITIVO: ● ■ ■

ESECUTIVO: ■ ■ ■


Data di emissione:
22 luglio 2015

Operatore:
.md.

Stato:
di PROGETTO

Visto il progettista:

ARCHITETTO SIMONE CASTALDILLO
Carta della Cacicchia n° 3 - 35819
Piazzola sul Brenta (PD)
Tel: 049.94.50.841 - Fax: 049.94.51.642
E-Mail: info@studioemdie.com
P.N.A. 02451420289

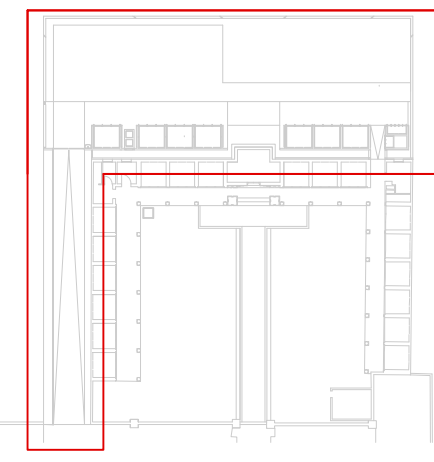

DATI SULL'INTERVENTO	
01 Superficie area (mq)	715
02 Superficie coperta totale (mq)	167
03 Loculi	84
04 Inumazioni	28
05 Ossari	64
05 Cinerari	1


LEGENDA

▲ +78,88	quote finito in pianta	▲ +78,88	quote finito in sezione
---	assi (misure progressive)	---	Giunto di dilatazione
○ S	quote sondaggi	---	Falda
		---	Terreno esistente




- Tutte le quote sono in metri

MATERIALI

	Terreno esistente		Laterizio
	Calcestruzzo (sezione)		CLS a vista (prospetto)
	Vespajo		CLS fisciato (prospetto)
	Ghiaia fine mista calce (sezione)		Marmo
	Acciaio (sezione)		Ghiaia fine (prospetto)
	Stabilizzato		Acciaio (prospetto)
	Prato		Lamiera verniciata color corten (prospetto)
	Membrane impermeabili		Geotessuto
	Materiale di riporto		Terreno naturale
	Magrone		Riparto inteso salibitor con matrice argillosa
	Calcestruzzo prefabbricato		Intonaco civile (prospetto)
	Lamiera acciaio corten perforata		Ghiaia grossa drenante

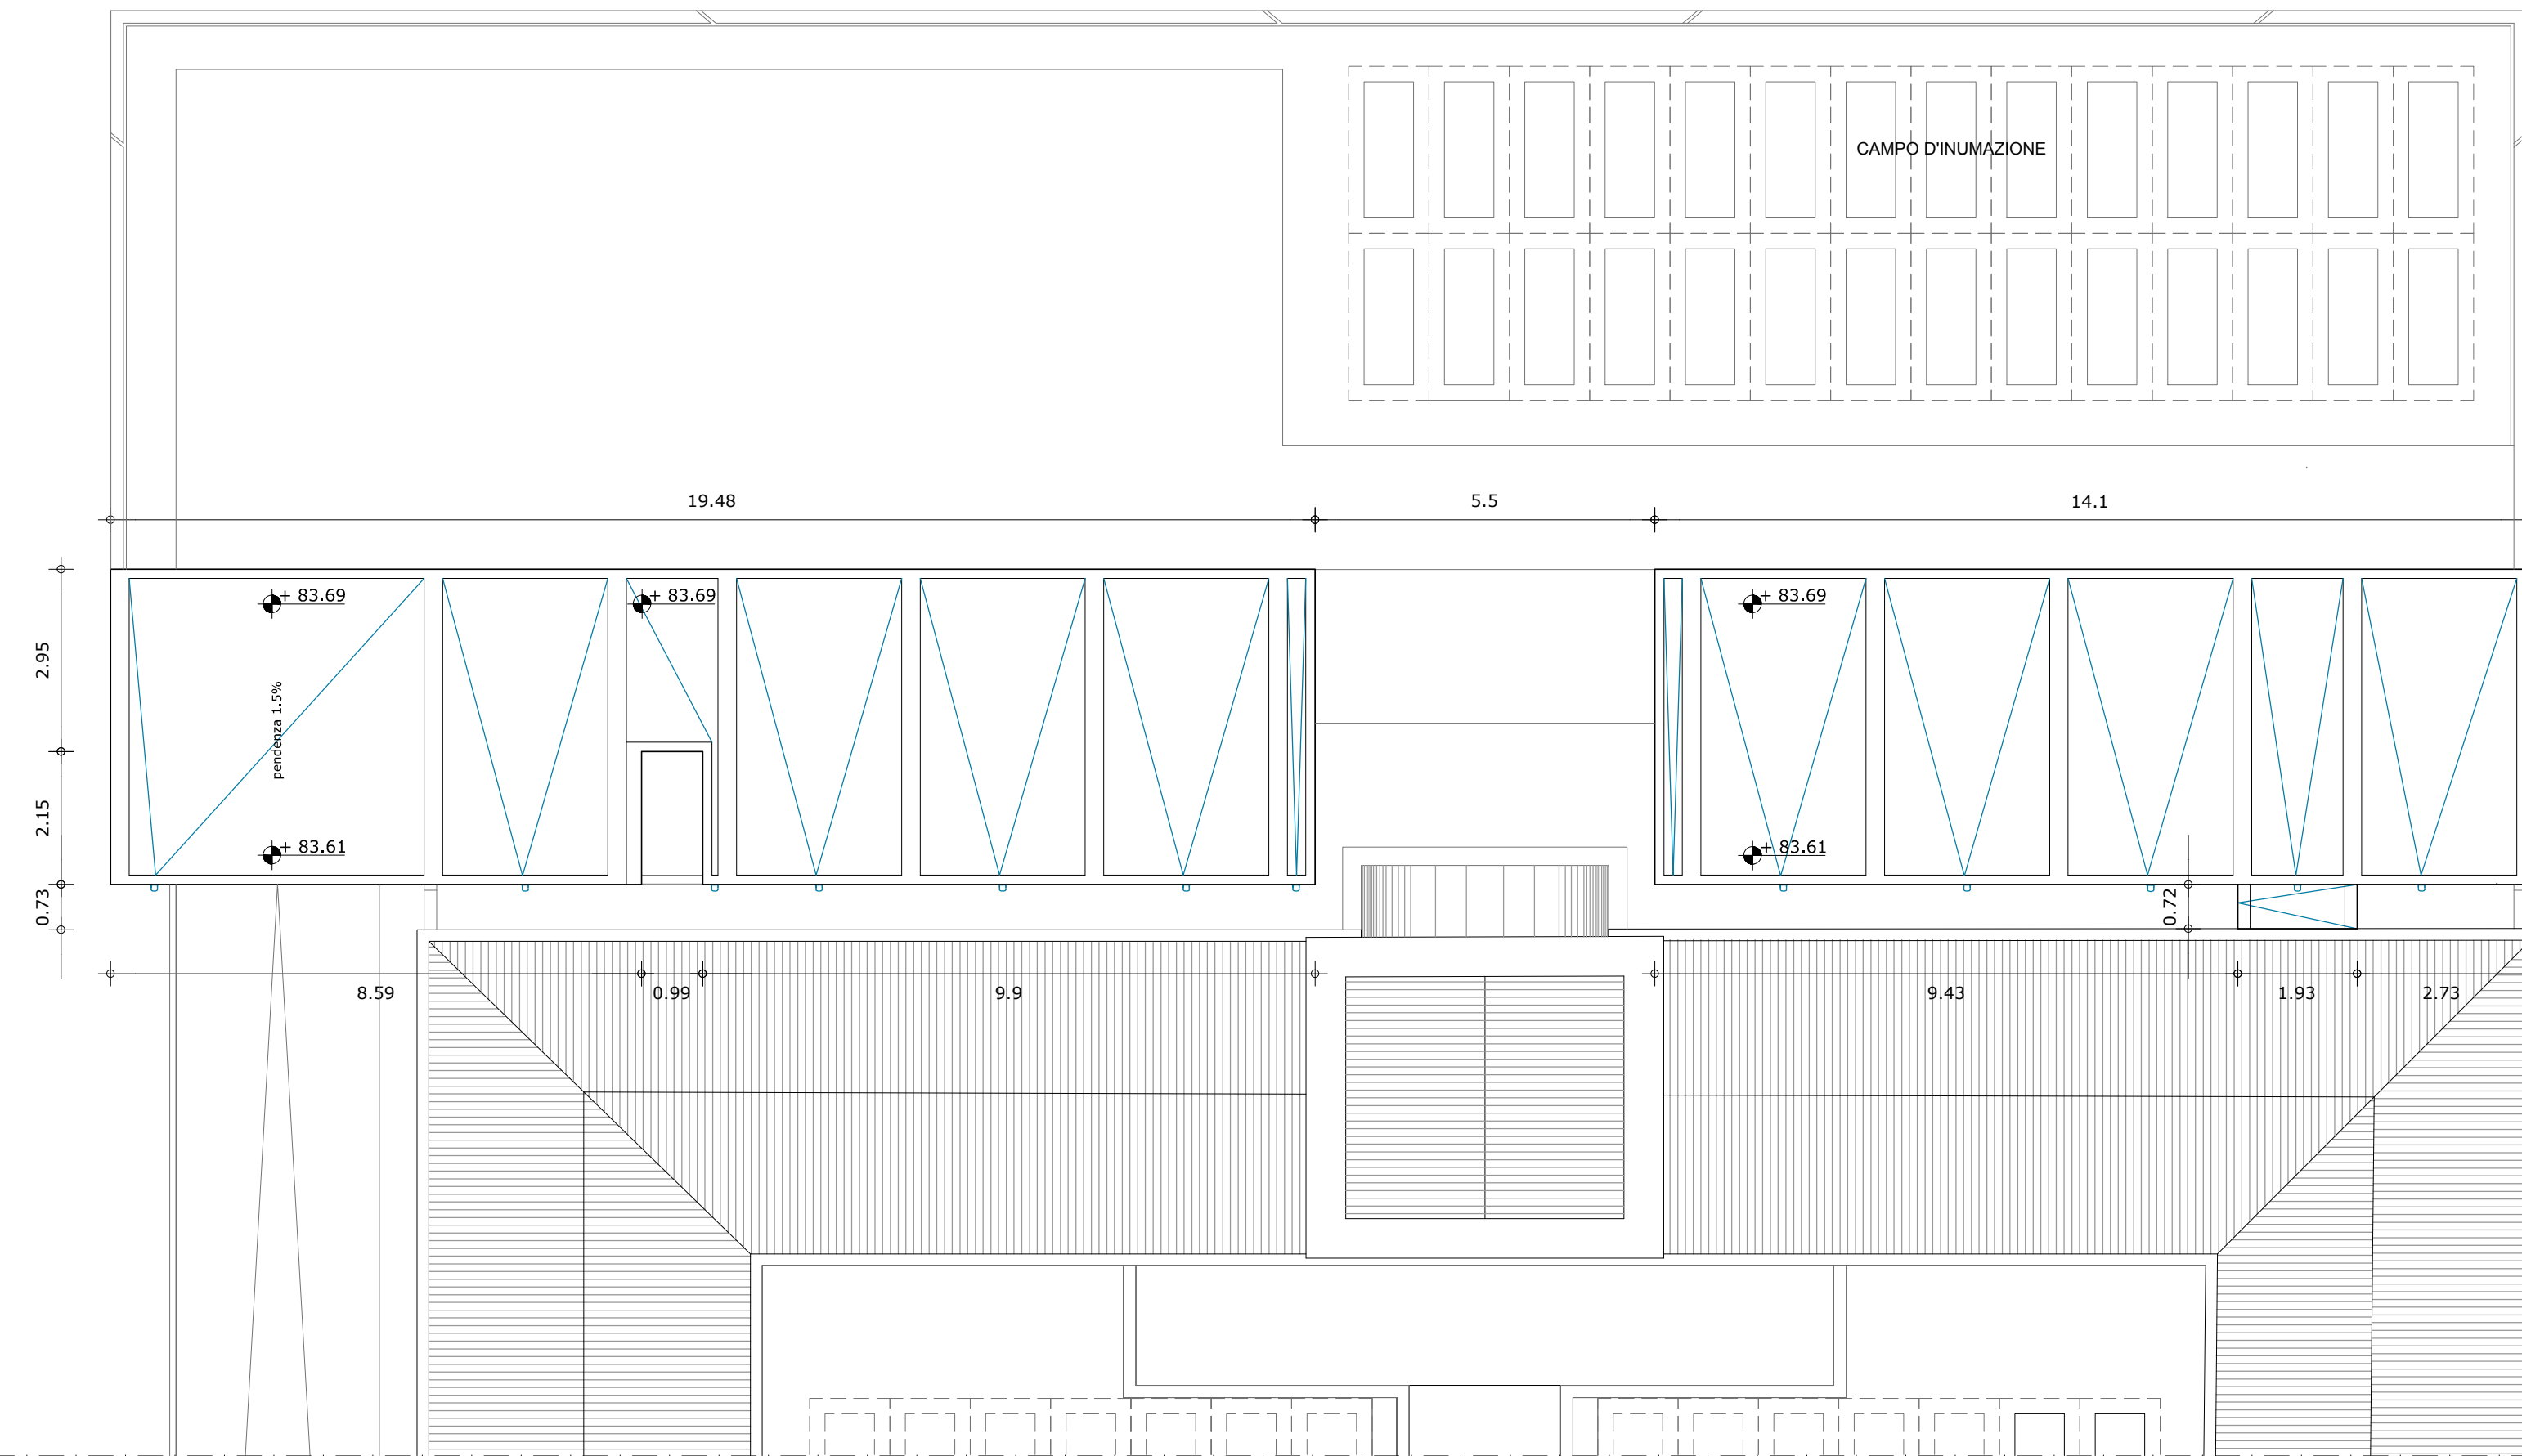

PIANTA COPERTURA

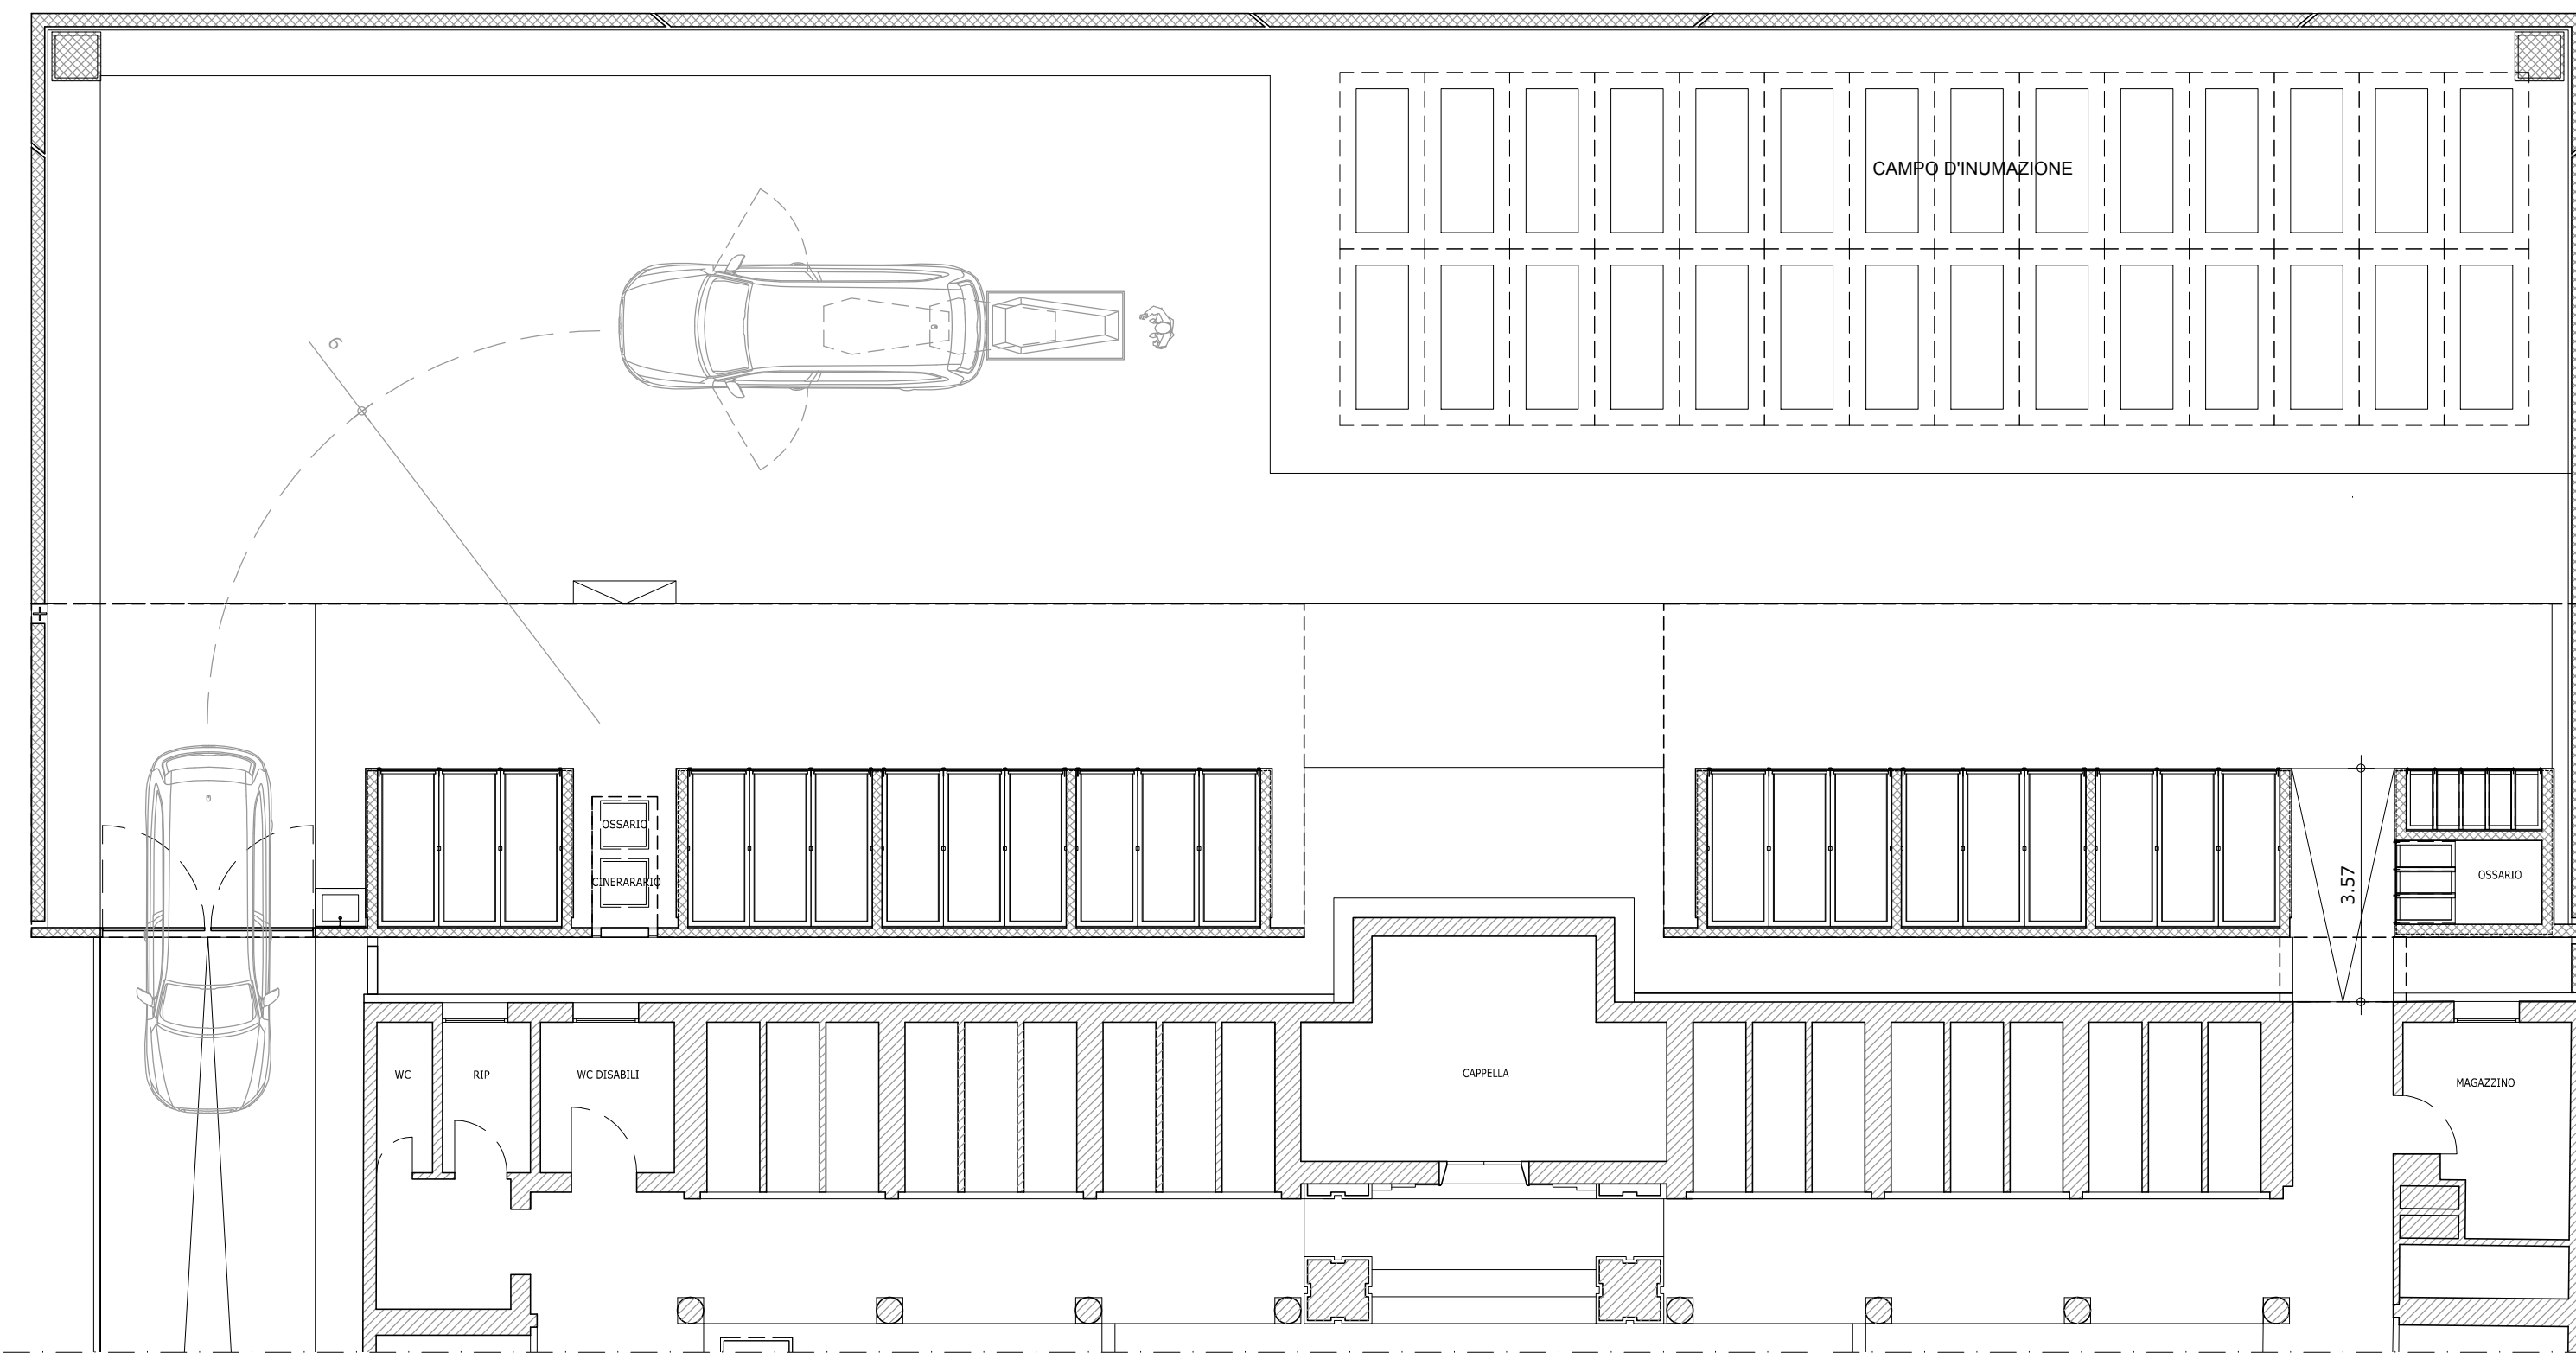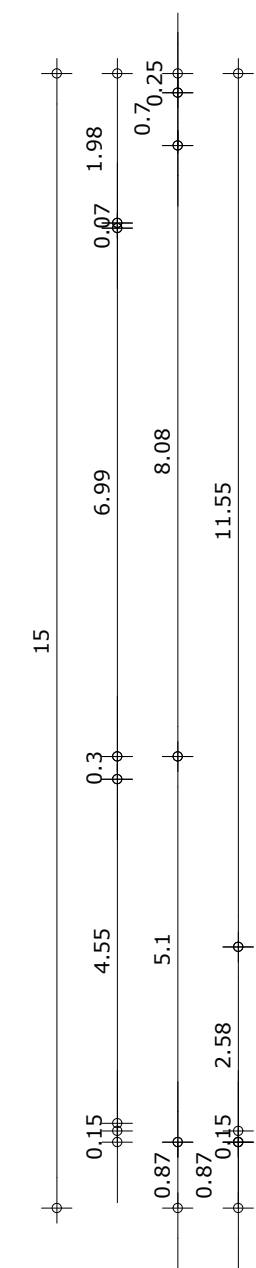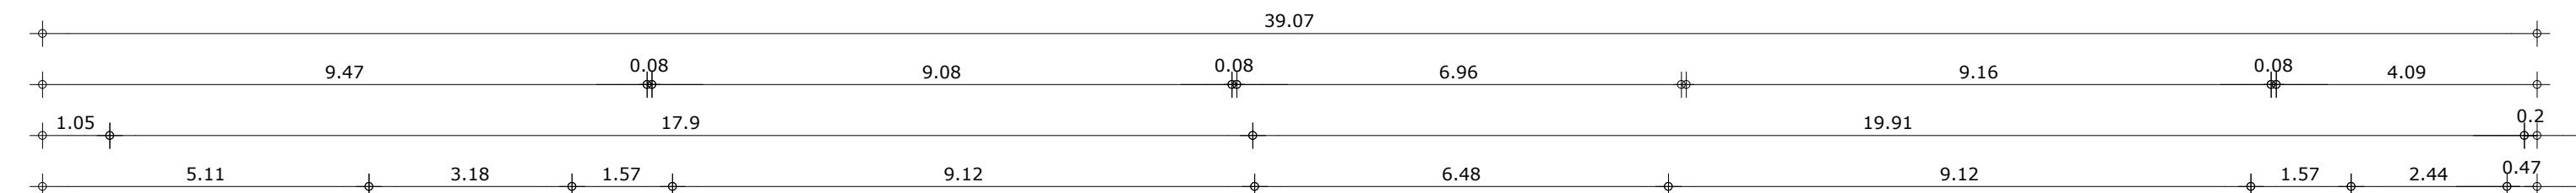

PIANTA PIANO TERRA

