




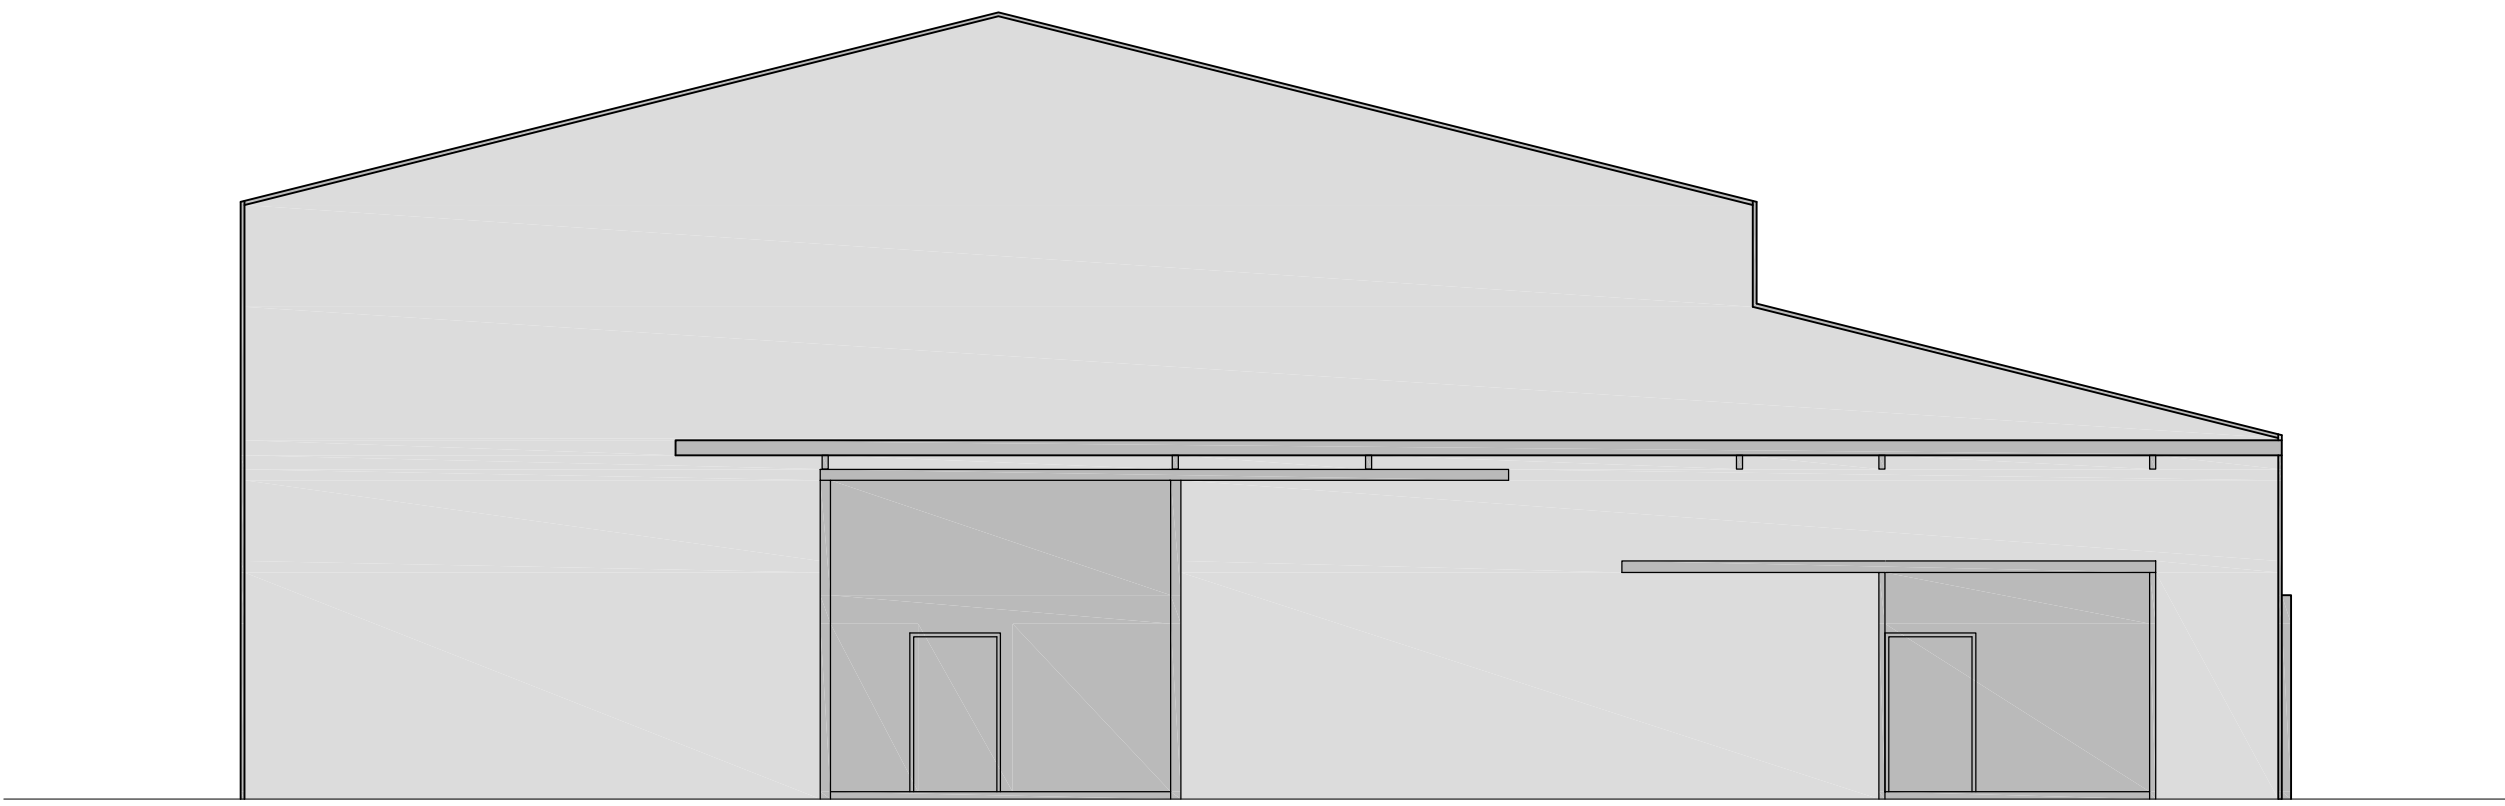


PROSPETTO SUD - Scala 1:100

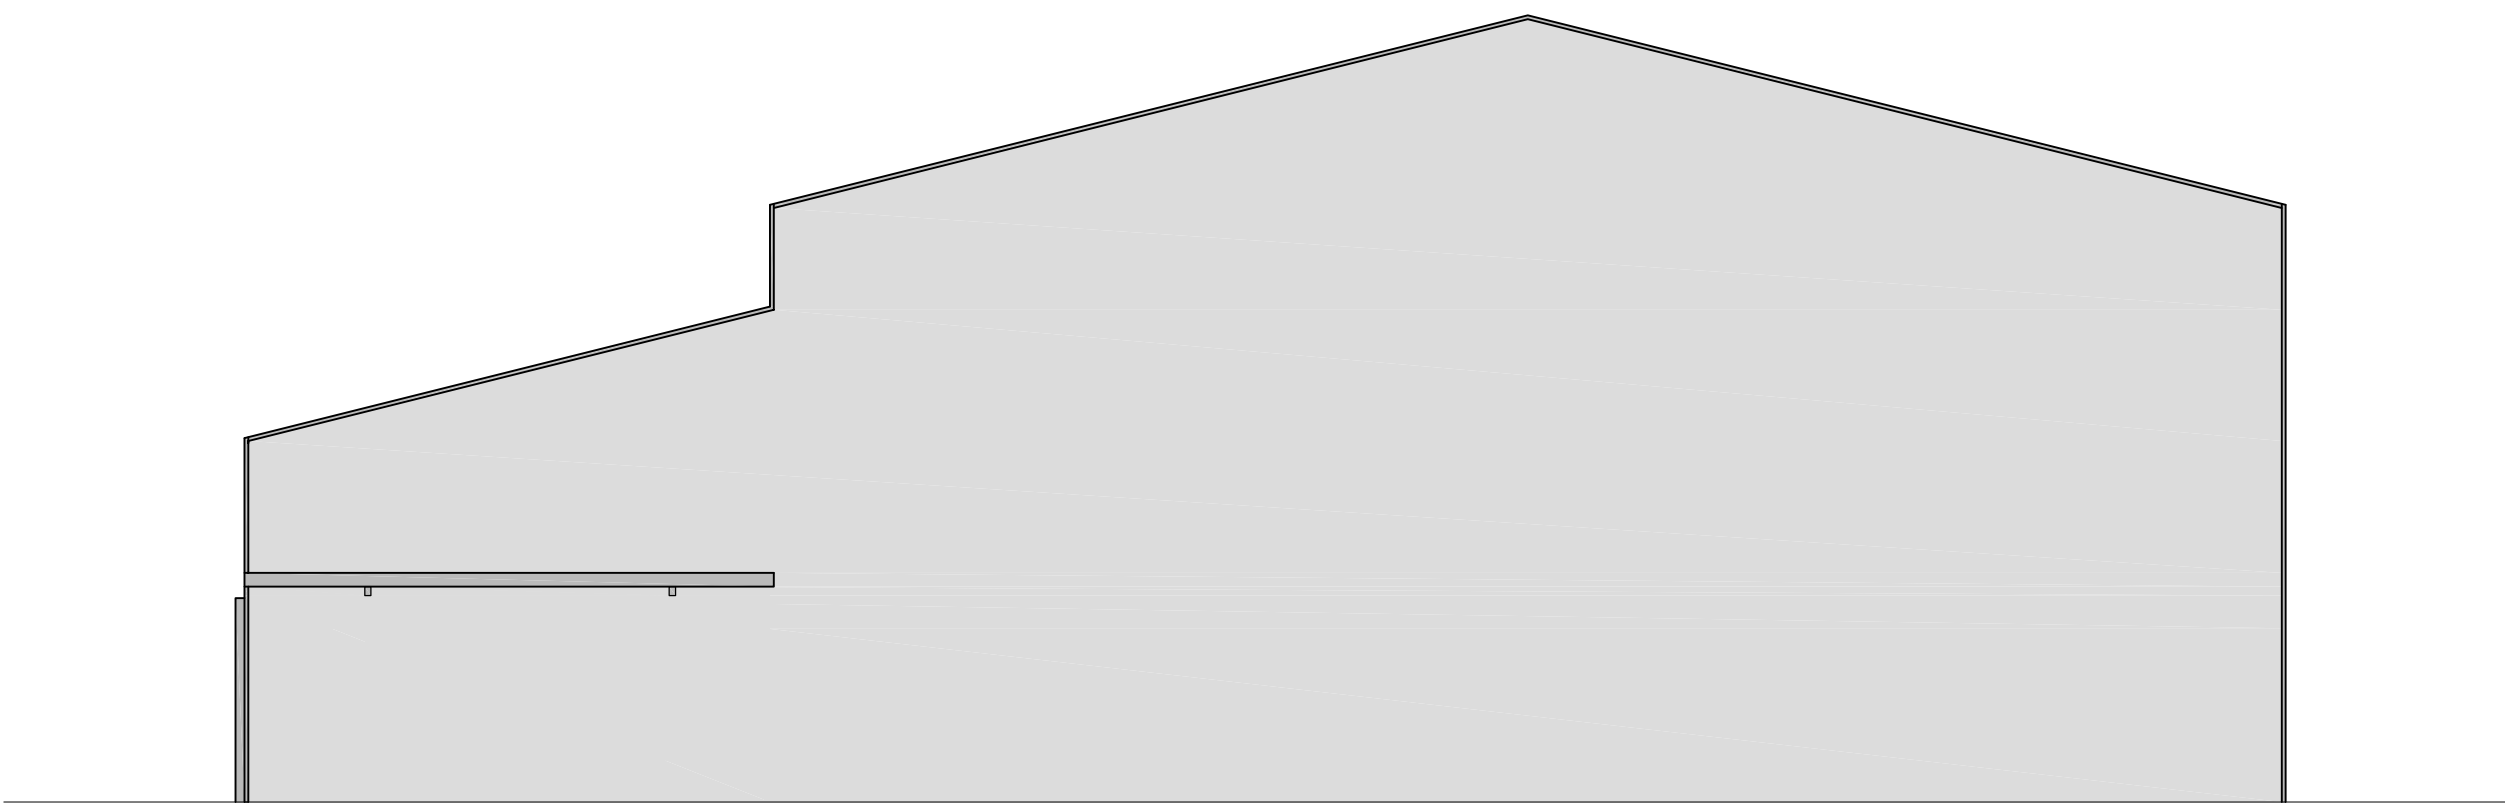


PROSPETTO NORD - Scala 1:100

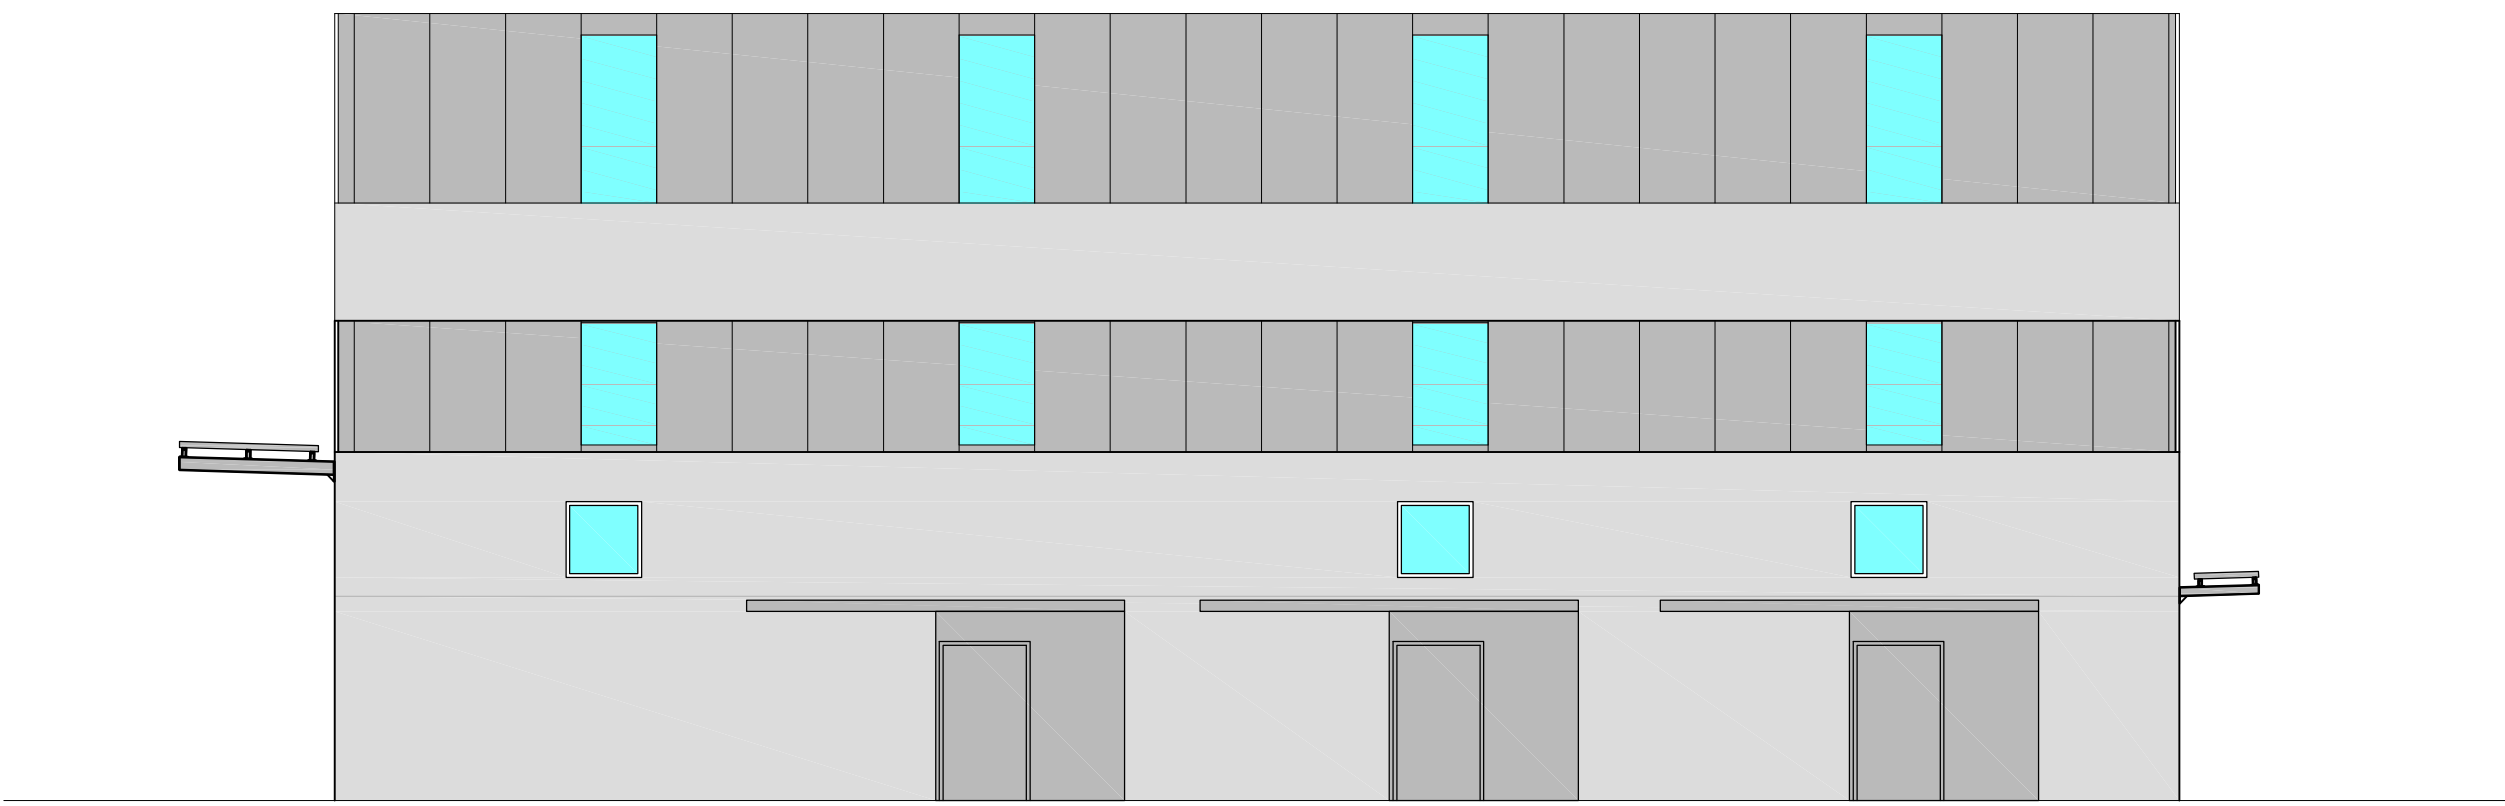


PROSPETTO EST - Scala 1:100

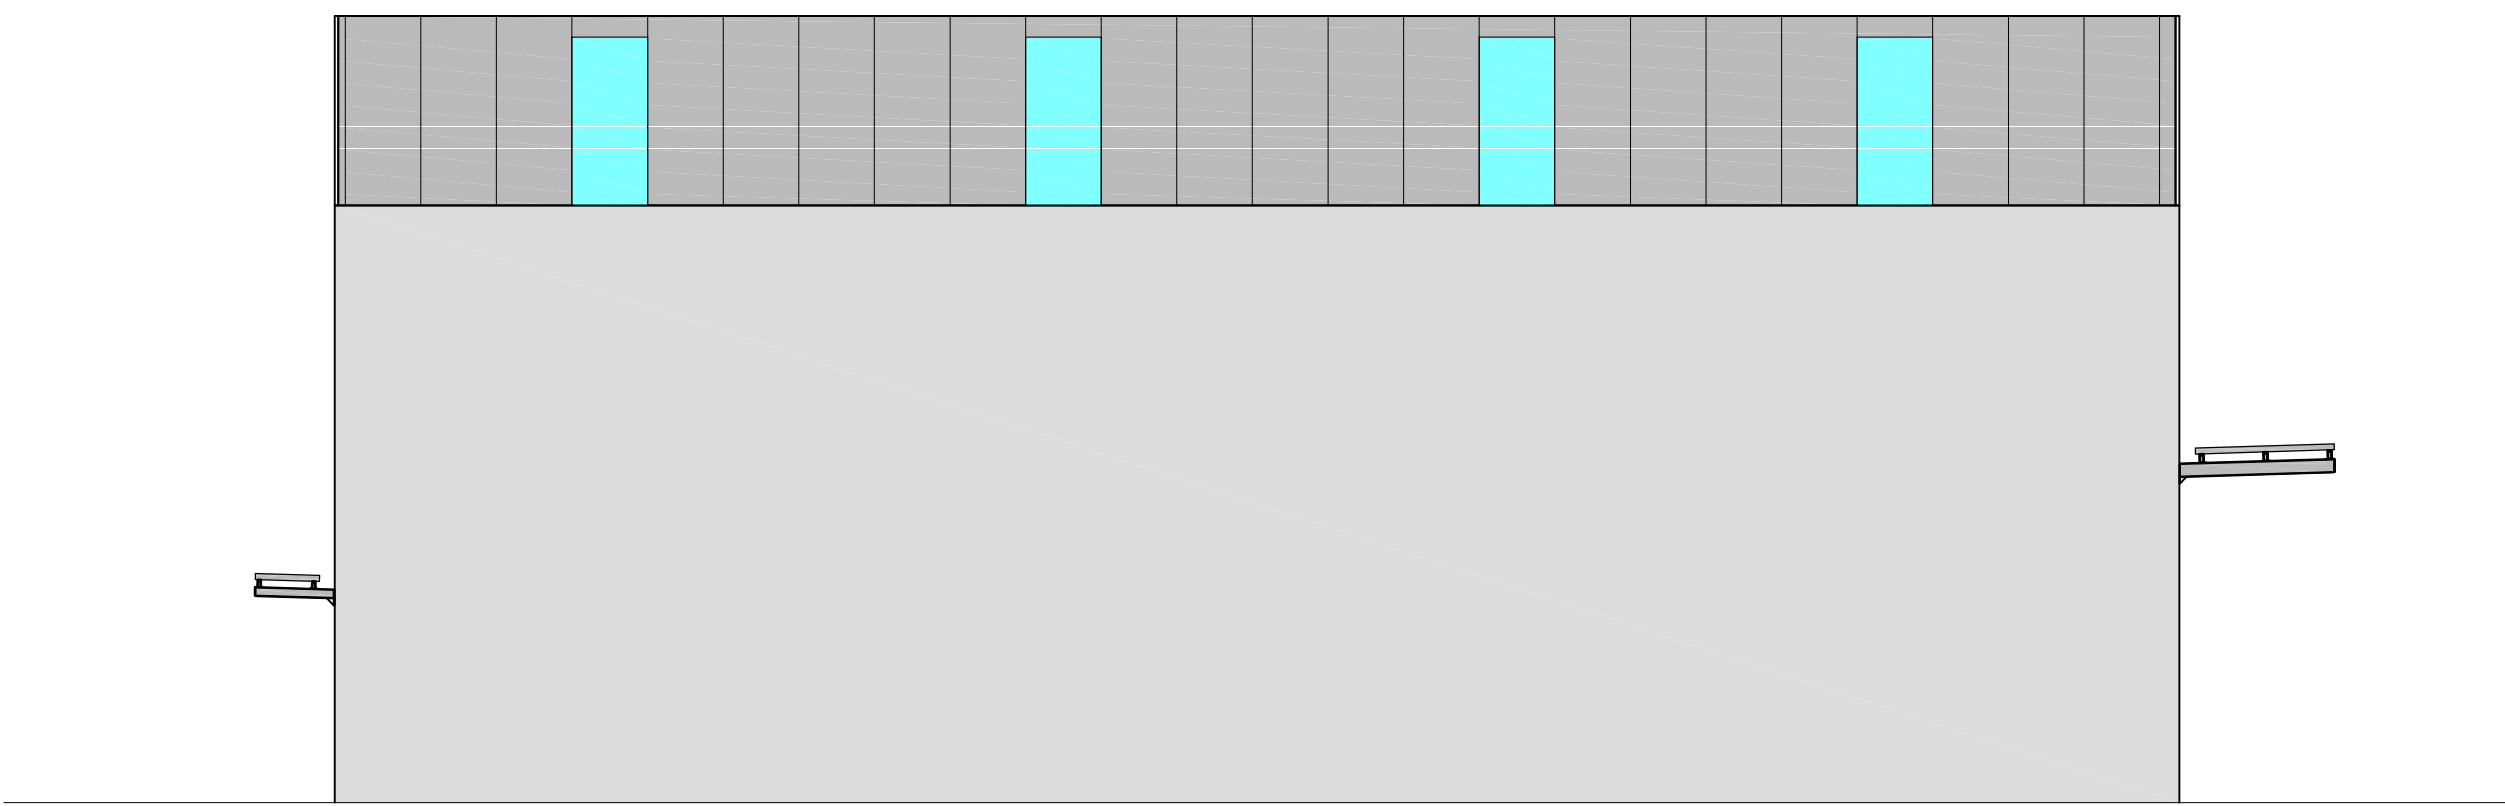

PROSPETTO OVEST - Scala 1:100

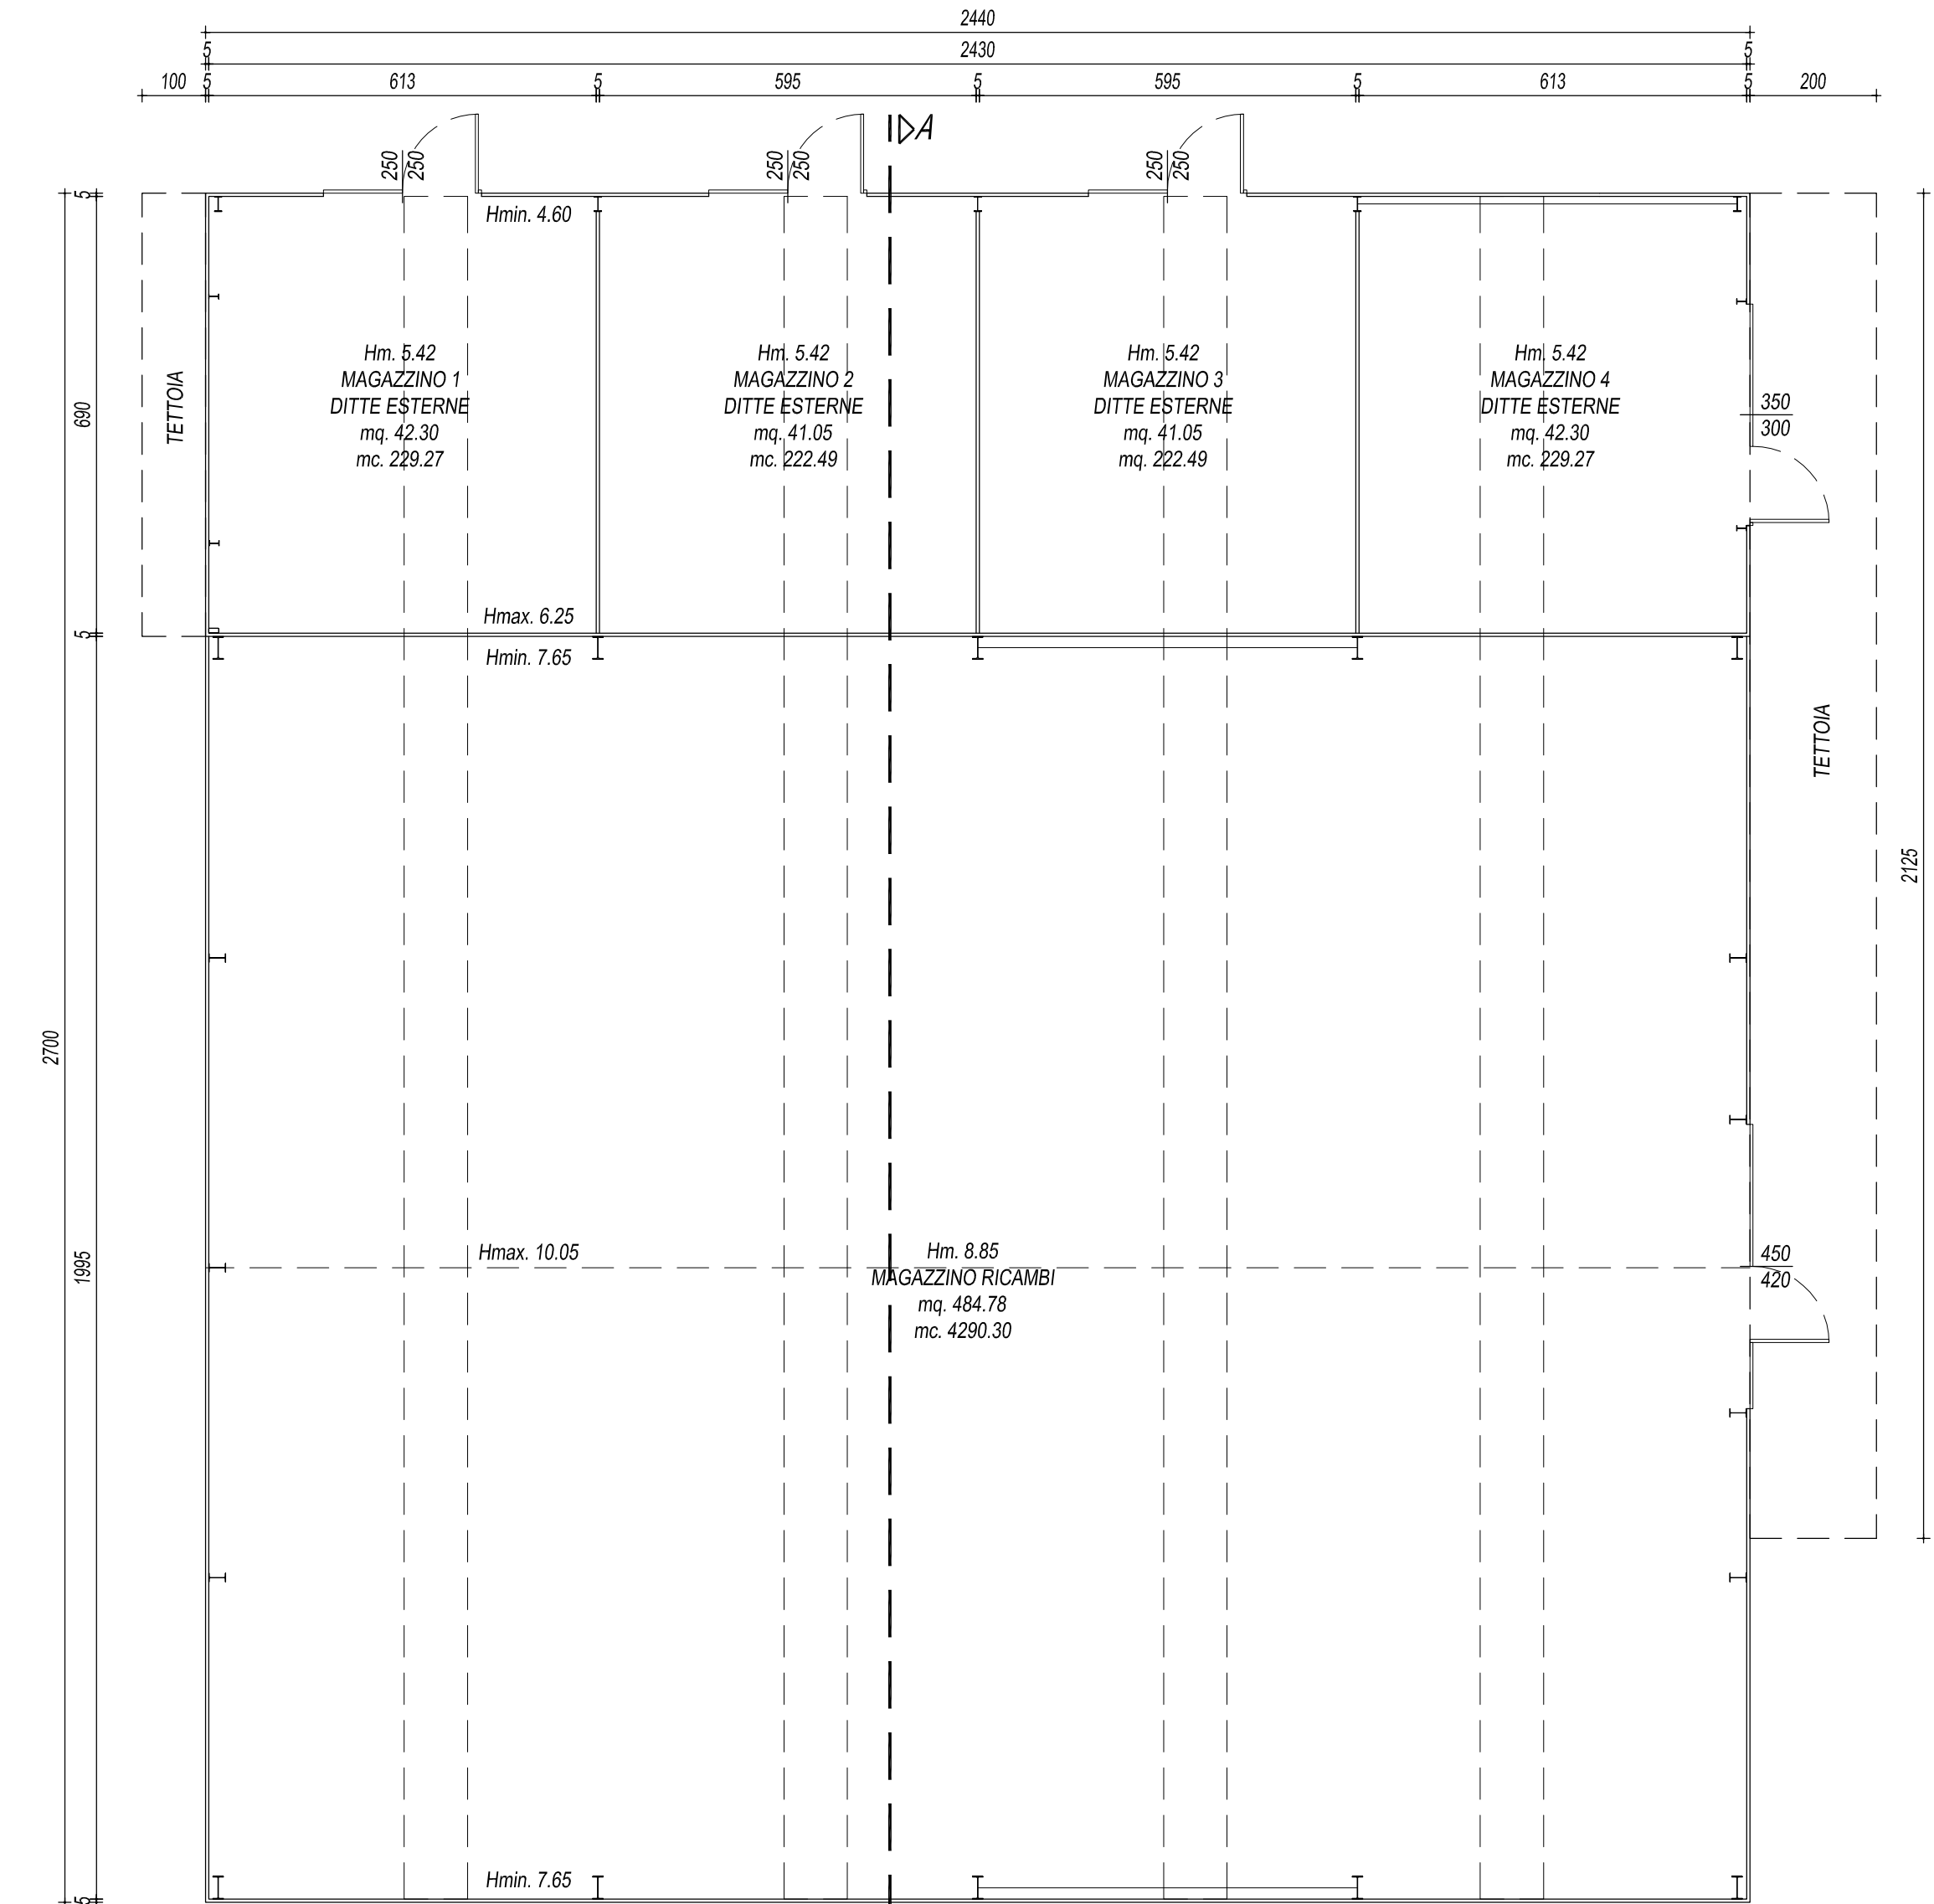

PIANTA PIANO TERRA - Scala 1:100

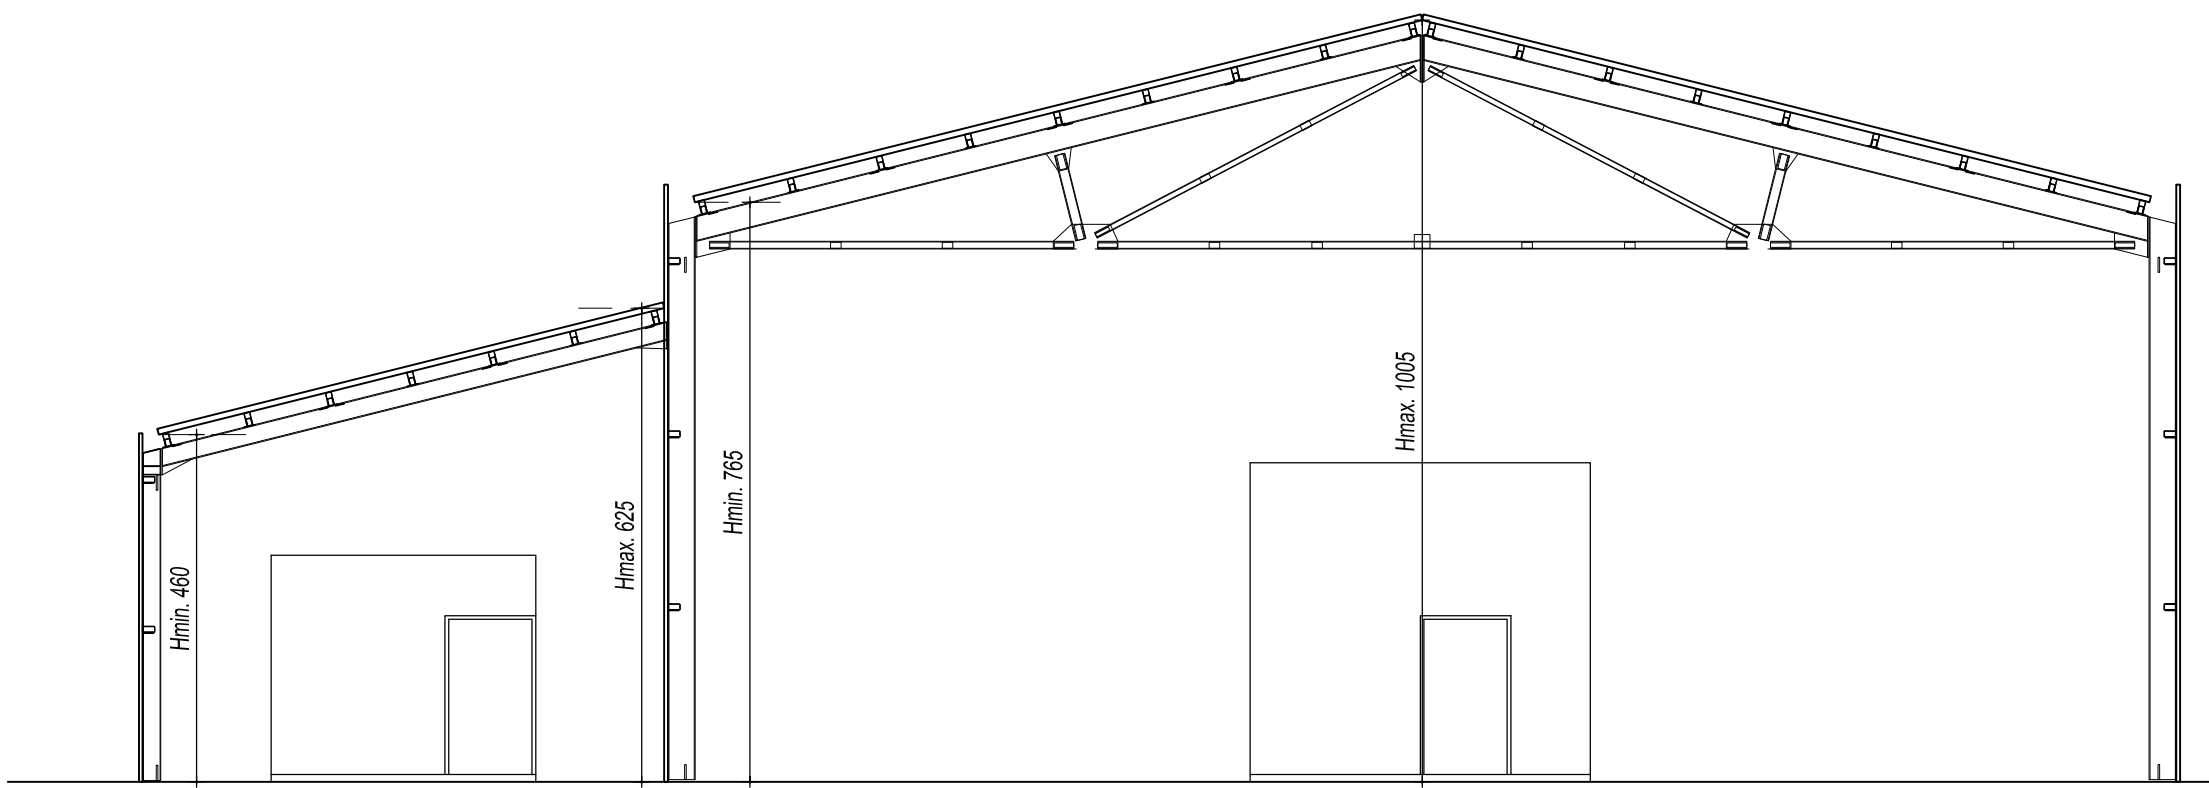

SEZIONE A-A - Scala 1:100

VERIFICA PARAMETRI AERO/ILLUMINANTI AI SENSI DEL D.G.R.V. n.° 49 del 17/06/77			
MAGAZZINO 1 - DITTE ESTERNE Superficie di calpestio = 42.30 mq.			
Superficie illuminante richiesta:		Superficie areante richiesta:	
1/30 fino a 400 mq.	1.41 mq.	1/30 fino a 400 mq.	1.41 mq.
1/50 oltre 400 mq.	-	1/50 oltre 400 mq.	-
TOTALE	1.41 mq.	TOTALE	1.41 mq.
Illuminazione di progetto: Lucernario+finestra: 7.90 mq. > 1.41 mq.		Aerazione di progetto: Portone: 6.25 mq. > 1.41 mq.	
MAGAZZINO 2 - DITTE ESTERNE Superficie di calpestio = 41.05 mq.			
Superficie illuminante richiesta:		Superficie areante richiesta:	
1/30 fino a 400 mq.	1.37 mq.	1/30 fino a 400 mq.	1.37 mq.
1/50 oltre 400 mq.	-	1/50 oltre 400 mq.	-
TOTALE	1.37 mq.	TOTALE	1.37 mq.
Illuminazione di progetto: Lucernario+finestra: 7.90 mq. > 1.37 mq.		Aerazione di progetto: Portone: 6.25 mq. > 1.37 mq.	
MAGAZZINO 3 - DITTE ESTERNE Superficie di calpestio = 41.05 mq.			
Superficie illuminante richiesta:		Superficie areante richiesta:	
1/30 fino a 400 mq.	1.37 mq.	1/30 fino a 400 mq.	1.37 mq.
1/50 oltre 400 mq.	-	1/50 oltre 400 mq.	-
TOTALE	1.37 mq.	TOTALE	1.37 mq.
Illuminazione di progetto: Lucernario: 6.90 mq. > 1.37 mq.		Aerazione di progetto: Portone: 6.25 mq. > 1.37 mq.	
MAGAZZINO 4 - DITTE ESTERNE Superficie di calpestio = 42.30 mq.			
Superficie illuminante richiesta:		Superficie areante richiesta:	
1/30 fino a 400 mq.	1.41 mq.	1/30 fino a 400 mq.	1.41 mq.
1/50 oltre 400 mq.	-	1/50 oltre 400 mq.	-
TOTALE	1.41 mq.	TOTALE	1.41 mq.
Illuminazione di progetto: Lucernario+finestra: 7.90 mq. > 1.41 mq.		Aerazione di progetto: Portone: 10.50 mq. > 1.41 mq.	
MAGAZZINO RICAMBI Superficie di calpestio = 484.78 mq.			
Superficie illuminante richiesta:		Superficie areante richiesta:	
1/30 fino a 400 mq.	13.33 mq.	1/30 fino a 400 mq.	13.33 mq.
1/50 oltre 400 mq.	1.69 mq.	1/50 oltre 400 mq.	1.69 mq.
TOTALE	15.02 mq.	TOTALE	15.02 mq.
Illuminazione di progetto: Lucernari: 79.80 mq. > 15.02 mq.		Aerazione di progetto: Portone: 18.90 mq. > 15.02 mq.	



SANPELLEGRINO S.p.A
STABILIMENTO VERA DI SAN GIORGIO IN BOSCO
PADOVA

PROGETTO PER LA REALIZZAZIONE
DI UN IMPIANTO DI TRIGENERAZIONE
A GAS METANO IN SOSTITUZIONE DI
UN IMPIANTO ESISTENTE

SPORTELLLO UNICO ATTIVITA' PRODUTTIVE
VARIANTE ALLO STRUMENTO URBANISTICO art. 4 L.R. 55/2012

OGGETTO : STATO FINALE MAGAZZINO RICAMBI
PIANTA, PROSPETTI E SEZIONE

COMMESSA:	16EI031	DATA:	Febbraio 2017	TAVOLA
FILE:	16EI031DEF09	SCALA:	1:100	

1	Aggiornamento	Causale
2		
3		

11

STUDIO TECNICO ASSOCIATO
SVEGLIADO
35013 CITTADELLA (PD) - Via T. Gallo, 6
Tel. 049/5970201 - Fax 5970786 - Email: info@studiosvegliado.it



PROGETTISTA:
Ing. STEFANO SVEGLIADO

