

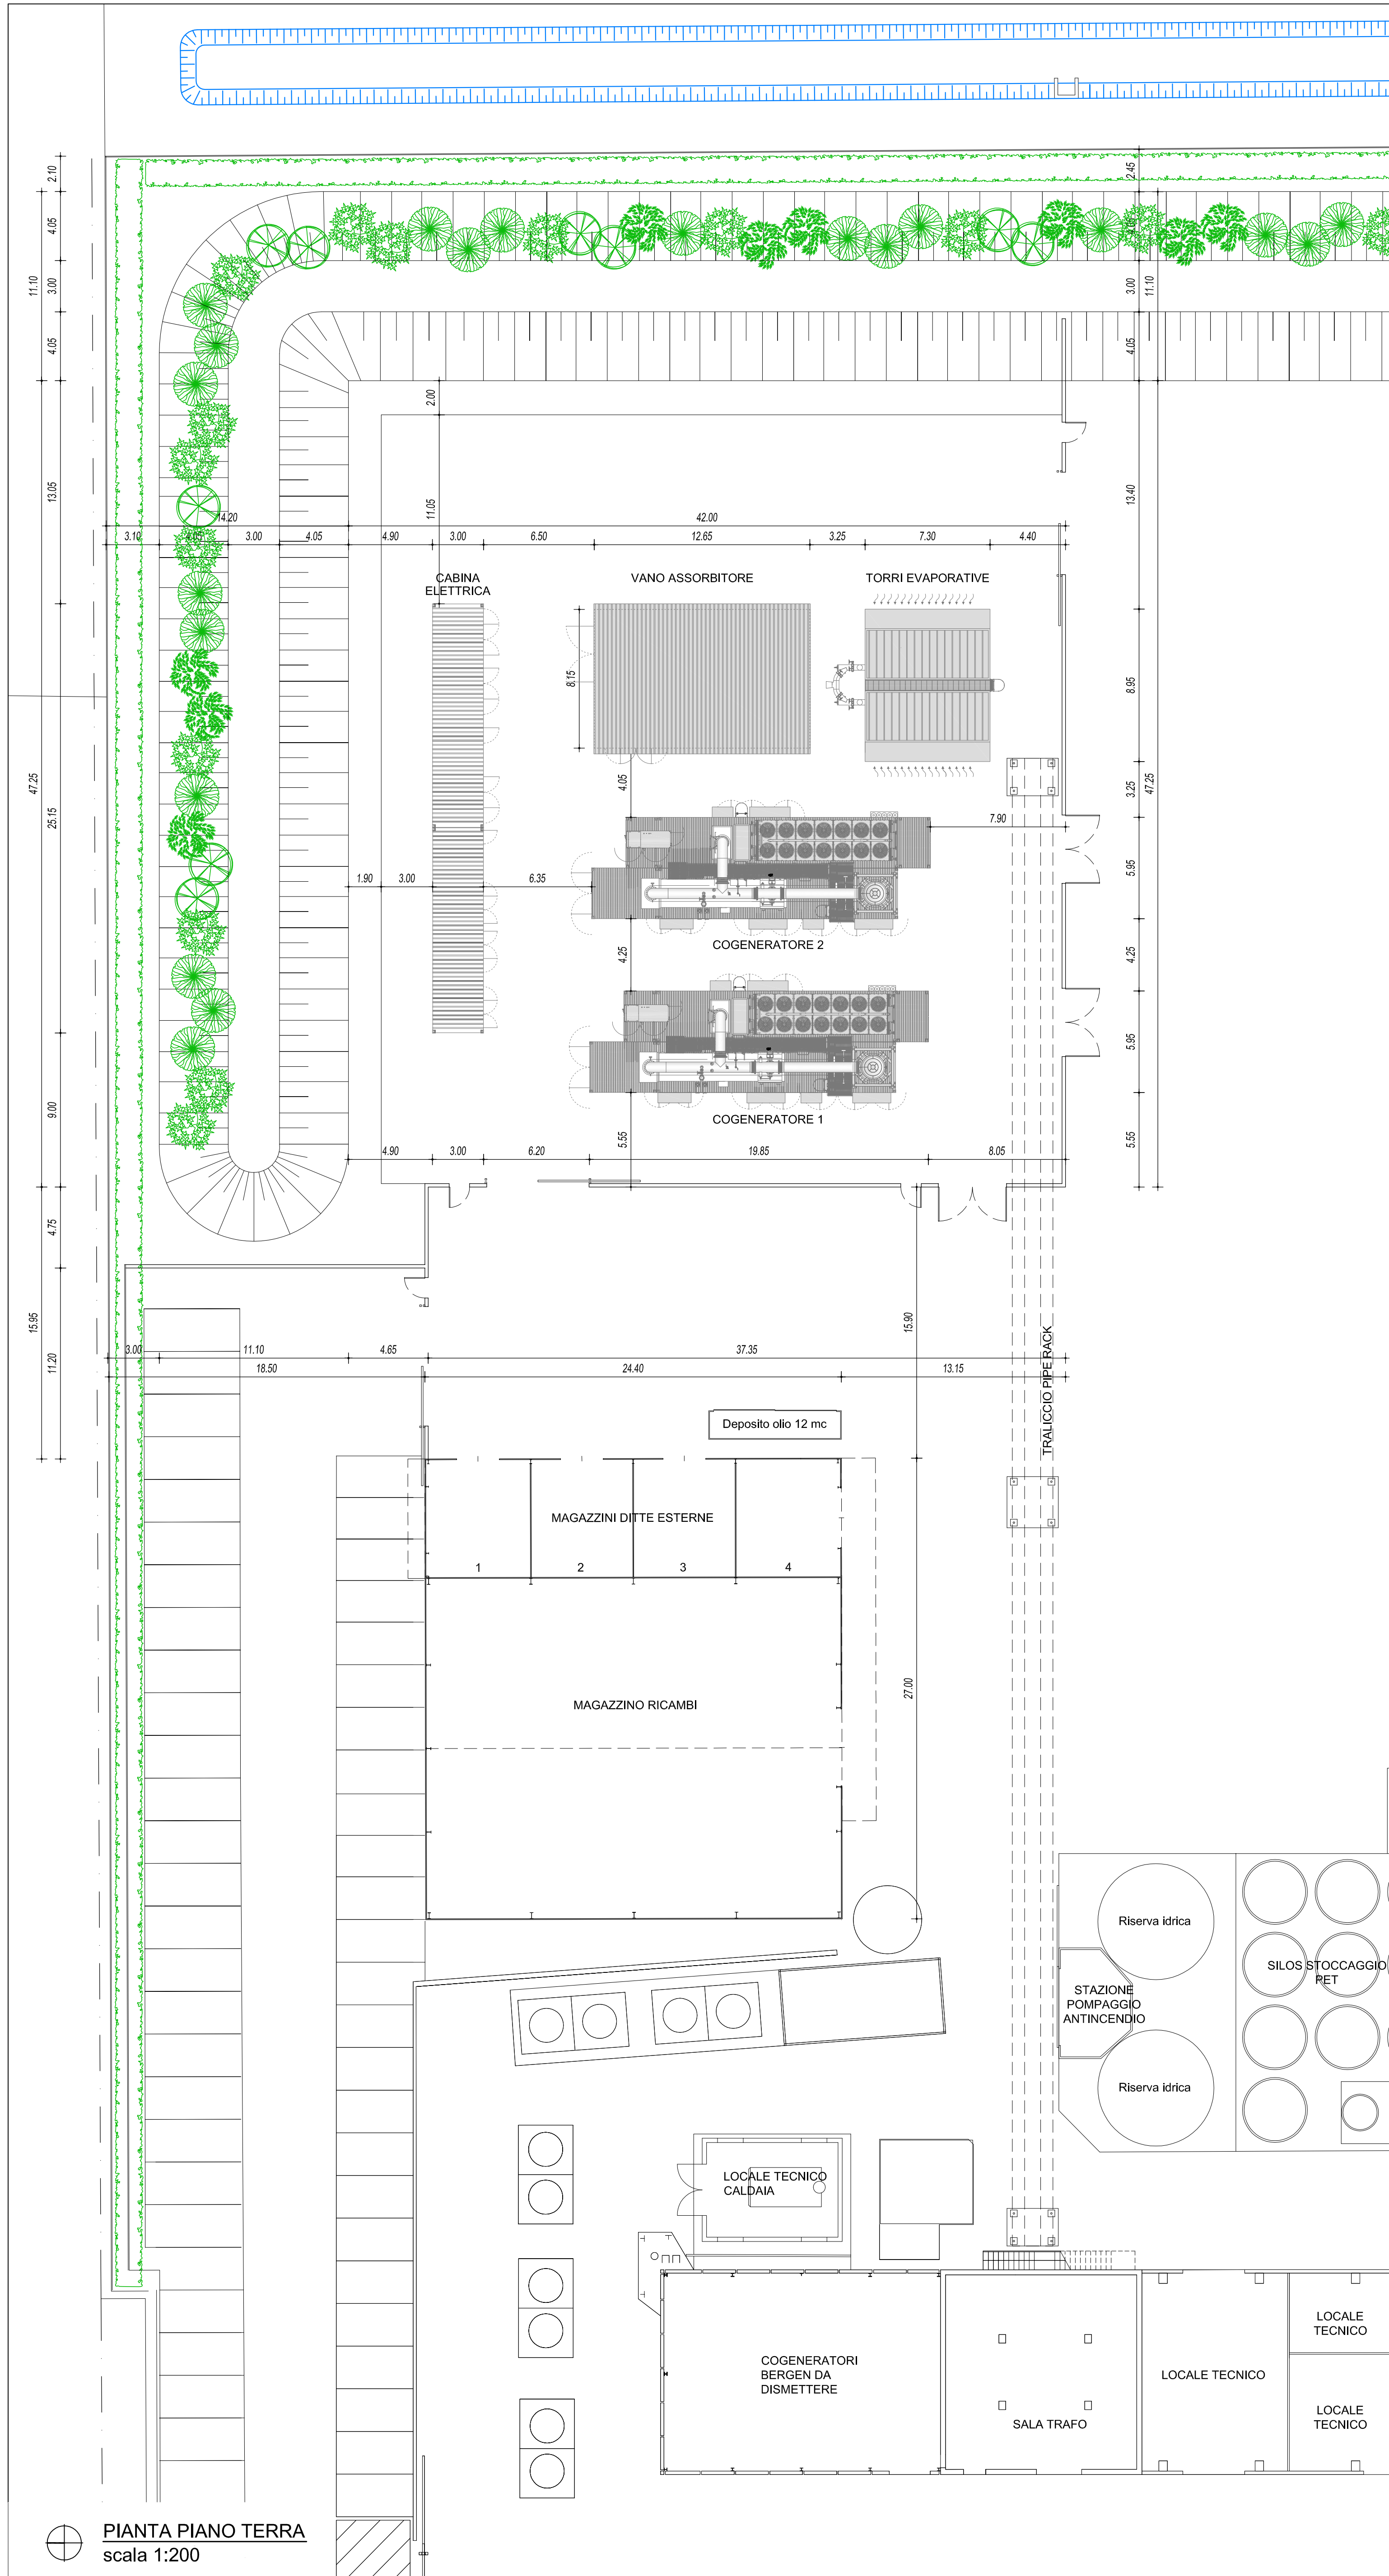



SEZIONE A-A - scala 1:200

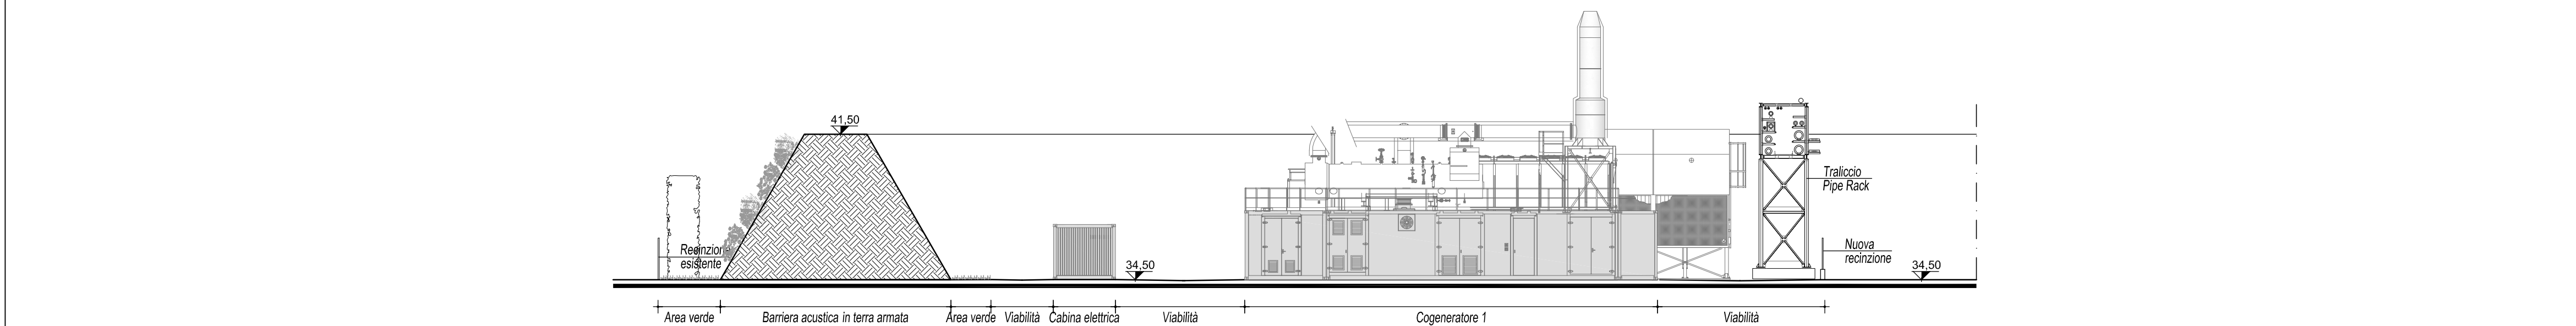


SEZIONE B-B - scala 1:200

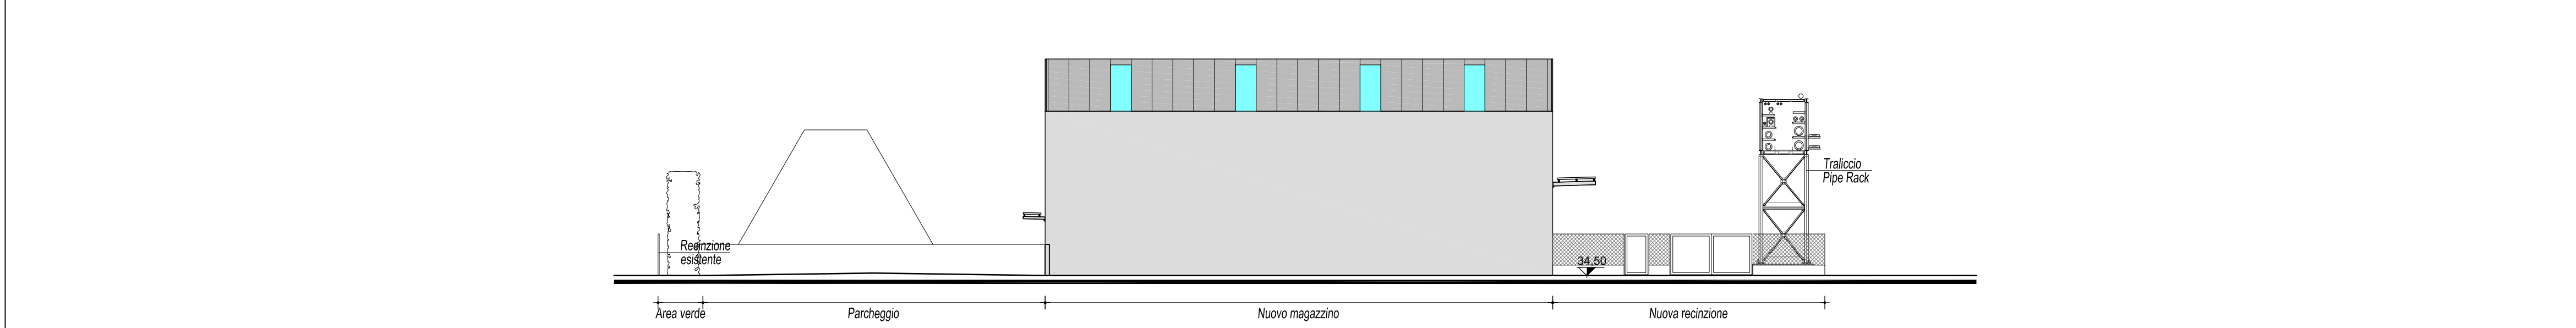

SEZIONE C-C - scala 1:200

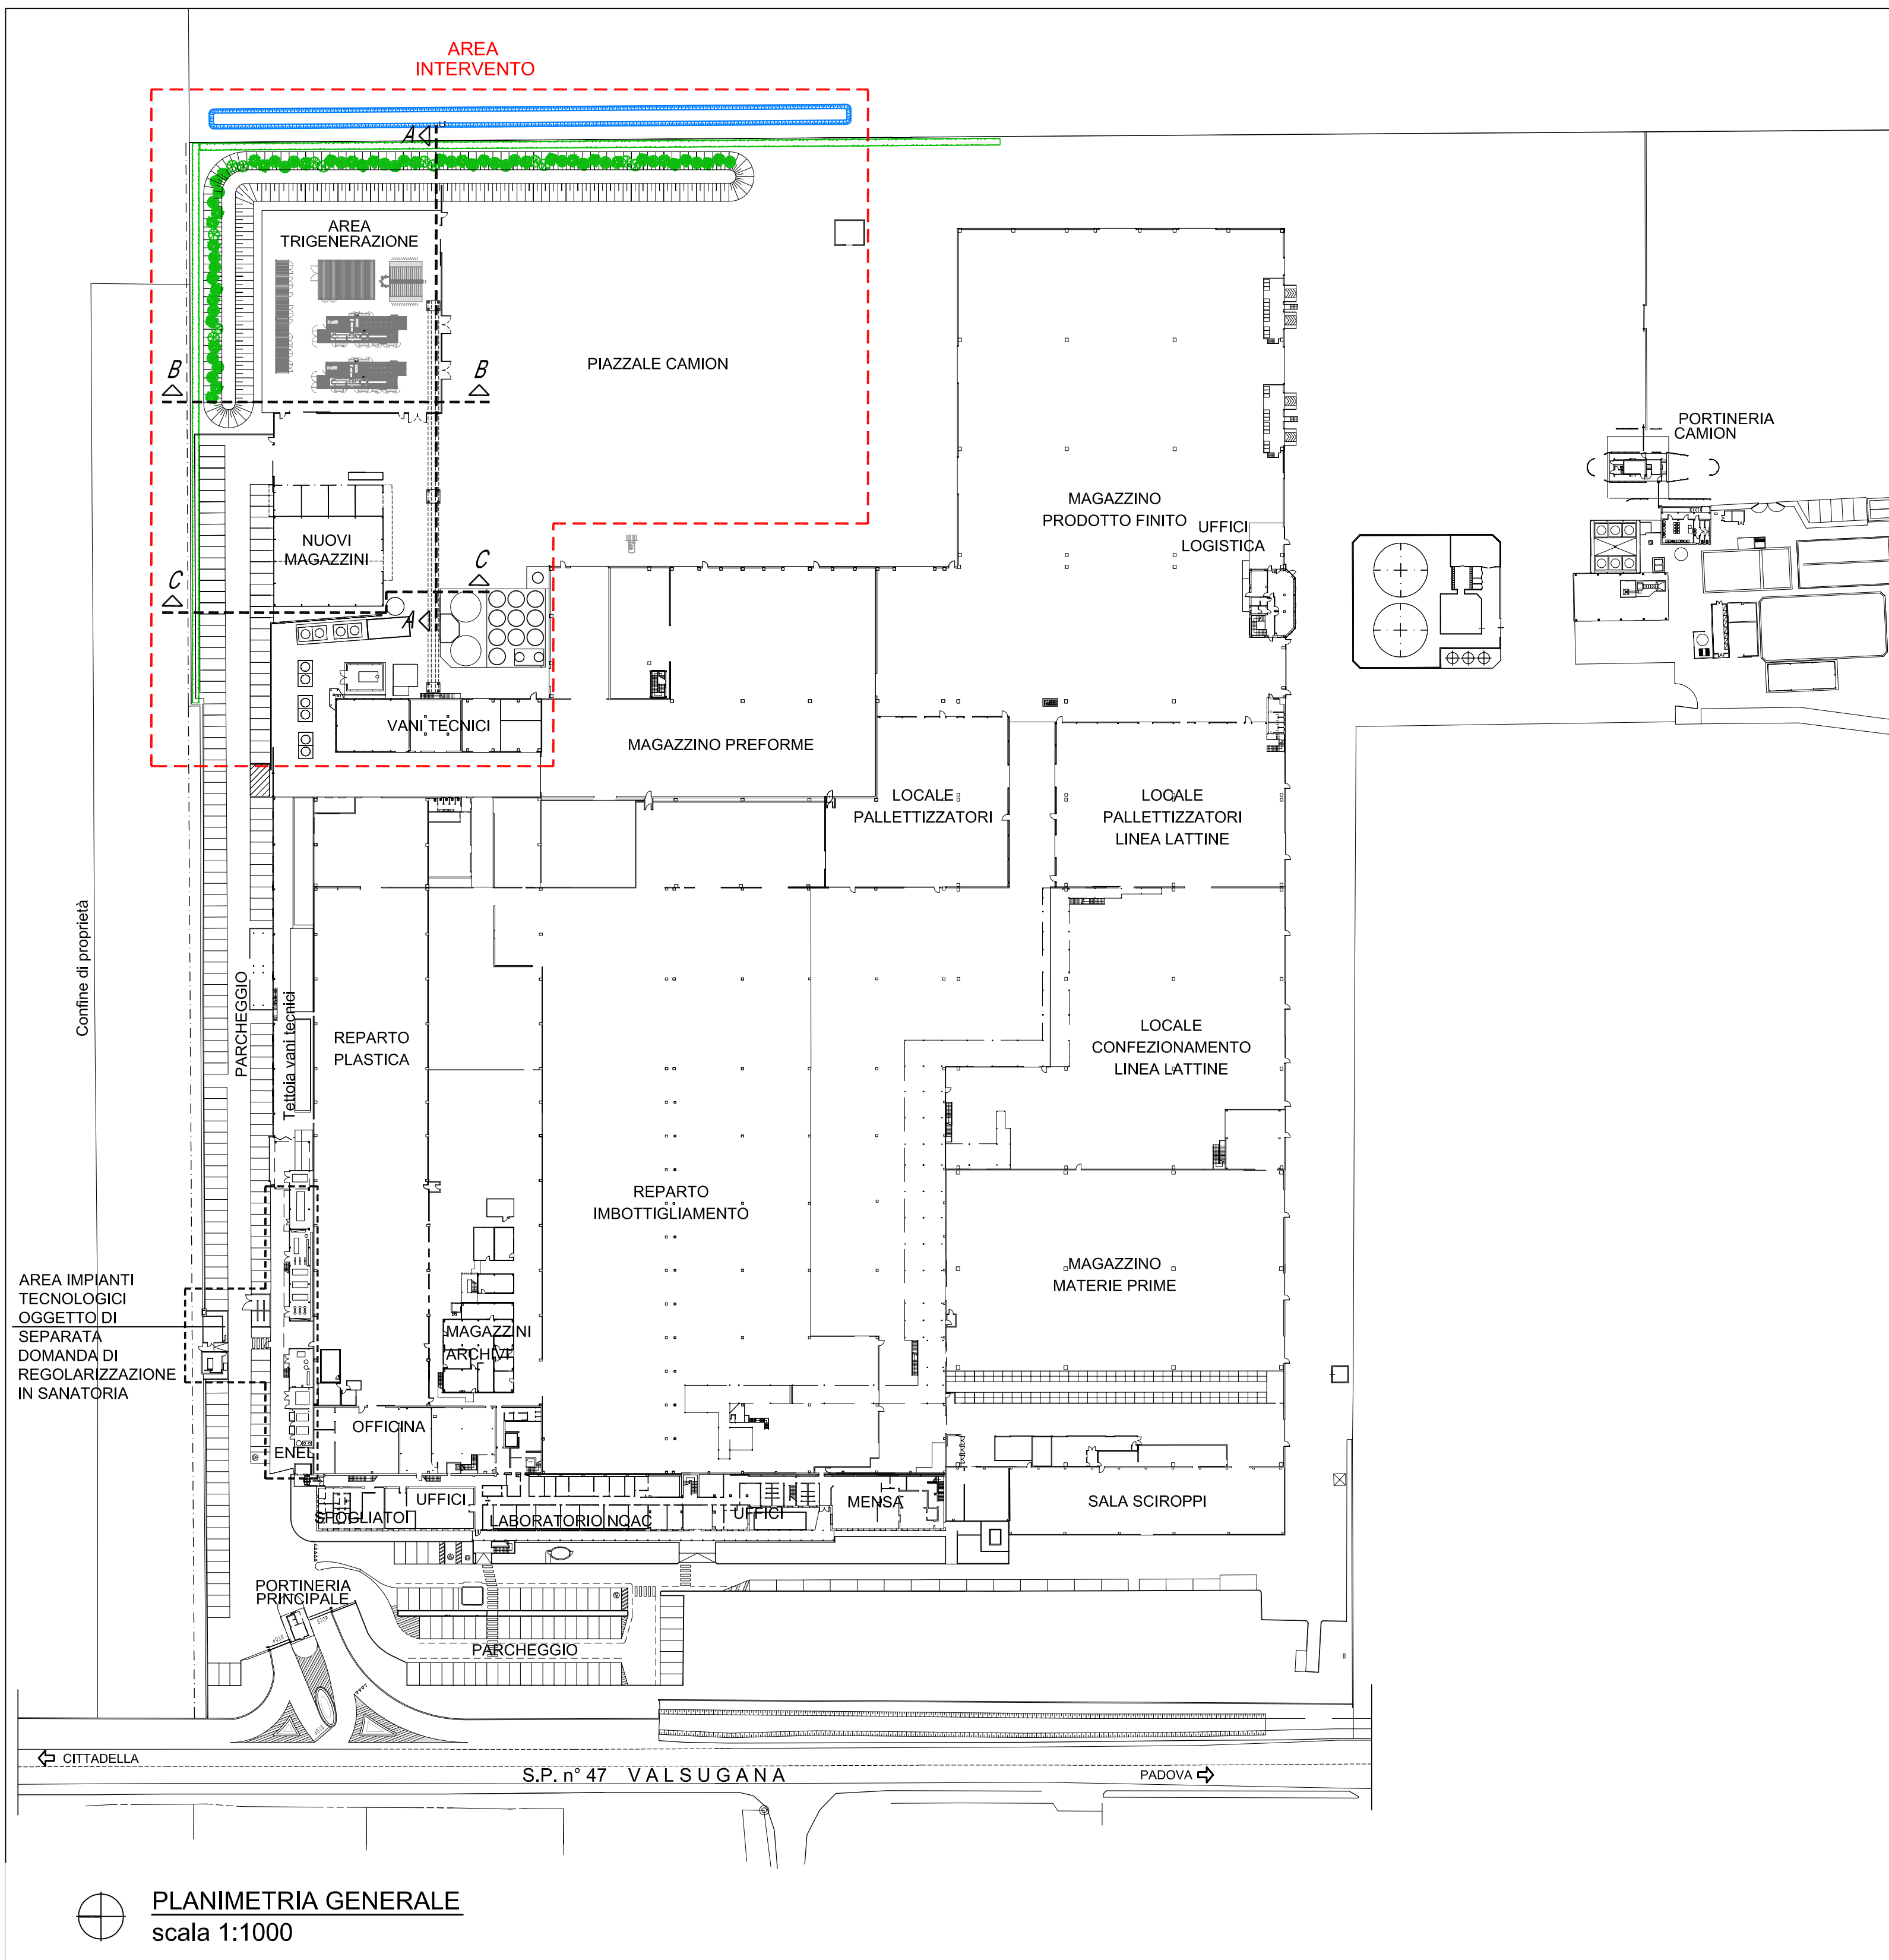

PLANIMETRIA GENERALE
scala 1:1000

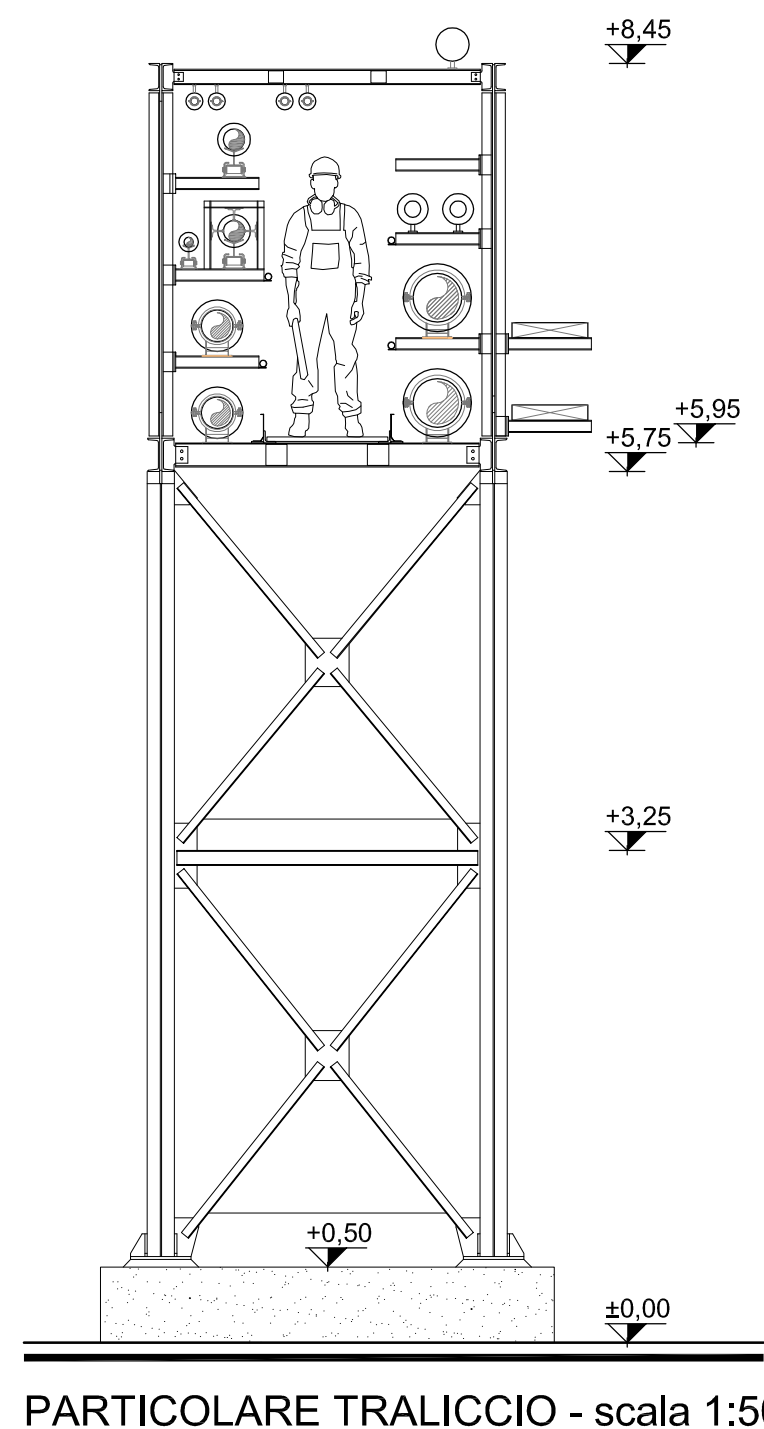

PARTICOLARE TRALICCIO - scala 1:50



SANPELLEGRINO S.p.A
STABILIMENTO VERA DI SAN GIORGIO IN BOSCO
PADOVA

**PROGETTO PER LA REALIZZAZIONE
DI UN IMPIANTO DI TRIGENERAZIONE
A GAS METANO IN SOSTITUZIONE DI
UN IMPIANTO ESISTENTE**

SPORTELLLO UNICO ATTIVITA' PRODUTTIVE
VARIANTE ALLO STRUMENTO URBANISTICO art. 4 L.R. 55/2012

OGGETTO : STATO FINALE
PLANIMETRIA GENERALE, Pianta Piano Terra e Sezioni

COMMESSA:	16EK31	DATA:	Febbraio 2017	TAVOLA
FILE:	16EK31DEF09	SCALA:	1:200-1:1000	9
1	Aggiornamento	Causale		
2				
3				

STUDIO TECNICO ASSOCIATO
SVEGLIADO
35013 CITTABELLA (PD) - Via T. Gallo, 6
Tel. 049/9270201 - Fax 049/70786 - Email: info@studiovegliado.it



PROGETTISTA:
Ing. STEFANO SVEGLIADO

