CIMITERO SANT'ANNA MOROSINA

Comune di :
San Giorgio in Bosco

Contenuto :
Sezioni - Dettagli

Scala :
1:20 - 1:10 - 1:5

Elaborato n° :
04. 015

Committente :
Comune di
San Giorgio in Bosco

	arch.	strut.	imp.
PRELIMINARE :	■	■	■
DEFINITIVO :	■	■	■
ESECUTIVO :	●	■	■

Data di emissione :
22 Luglio 2015

Operatore :
.md.

Stato :
di PROGETTO

Visto il progettista :

ARCHITETTO SIMONE GASTALDELLO,
Corte della Cucitoria n° 3, - 35016
Piazzola sul Brenta (PD)
Tel : 049.94.50.841 - Fax : 049.94.51.942
E-Mail : info@studioennedue.com
P.IVA : 03451420289

0183_01_A.003.04.dwg

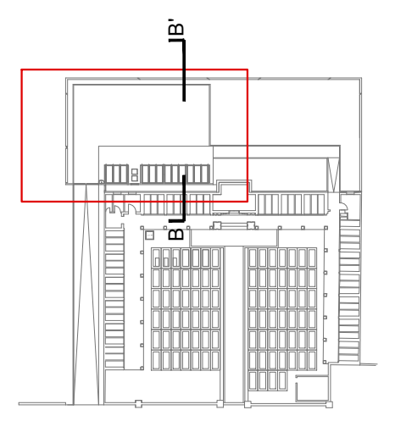

LEGENDA

+78.88	quote finito in pianta	+78.88	quote finito in sezione
- - - - -	assi (misure progressive)	- - - - -	Giunto di dilatazione
○S	quote sondaggi	- - - - -	Falda
		- · - · -	Terreno esistente

- Tutte le quote sono in centimetri

MATERIALI

▨	Terreno esistente	▨	Laterizio
▩	Calcestruzzo (sezione)	▤	CLS a vista (prospetto)
▨	Vespaio	■	CLS lisciato (prospetto)
▨	Ghiaia fine mista calce (sezione)	■	Marmo
▨	Acciaio (sezione)	▨	Ghiaia fine (prospetto)
▩	Stabilizzato	■	Acciaio (prospetto)
▨	Prato	■	Lamiera verniciata color corten (prospetto)
▬	Membrane impermeabili	▭	Geotessuto
▨	Materiale di riporto	▩	Terreno naturale
▨	Magrone	▨	Riporto limoso sabbioso con matrice argillosa
▩	Calcestruzzo prefabbricato	□	Intonaco civile (prospetto)
▨	Lamiera acciaio corten perforata	▨	Ghiaia grossa drenante

SEZIONE B-B'_scala 1:20

PARTICOLARI 1:5

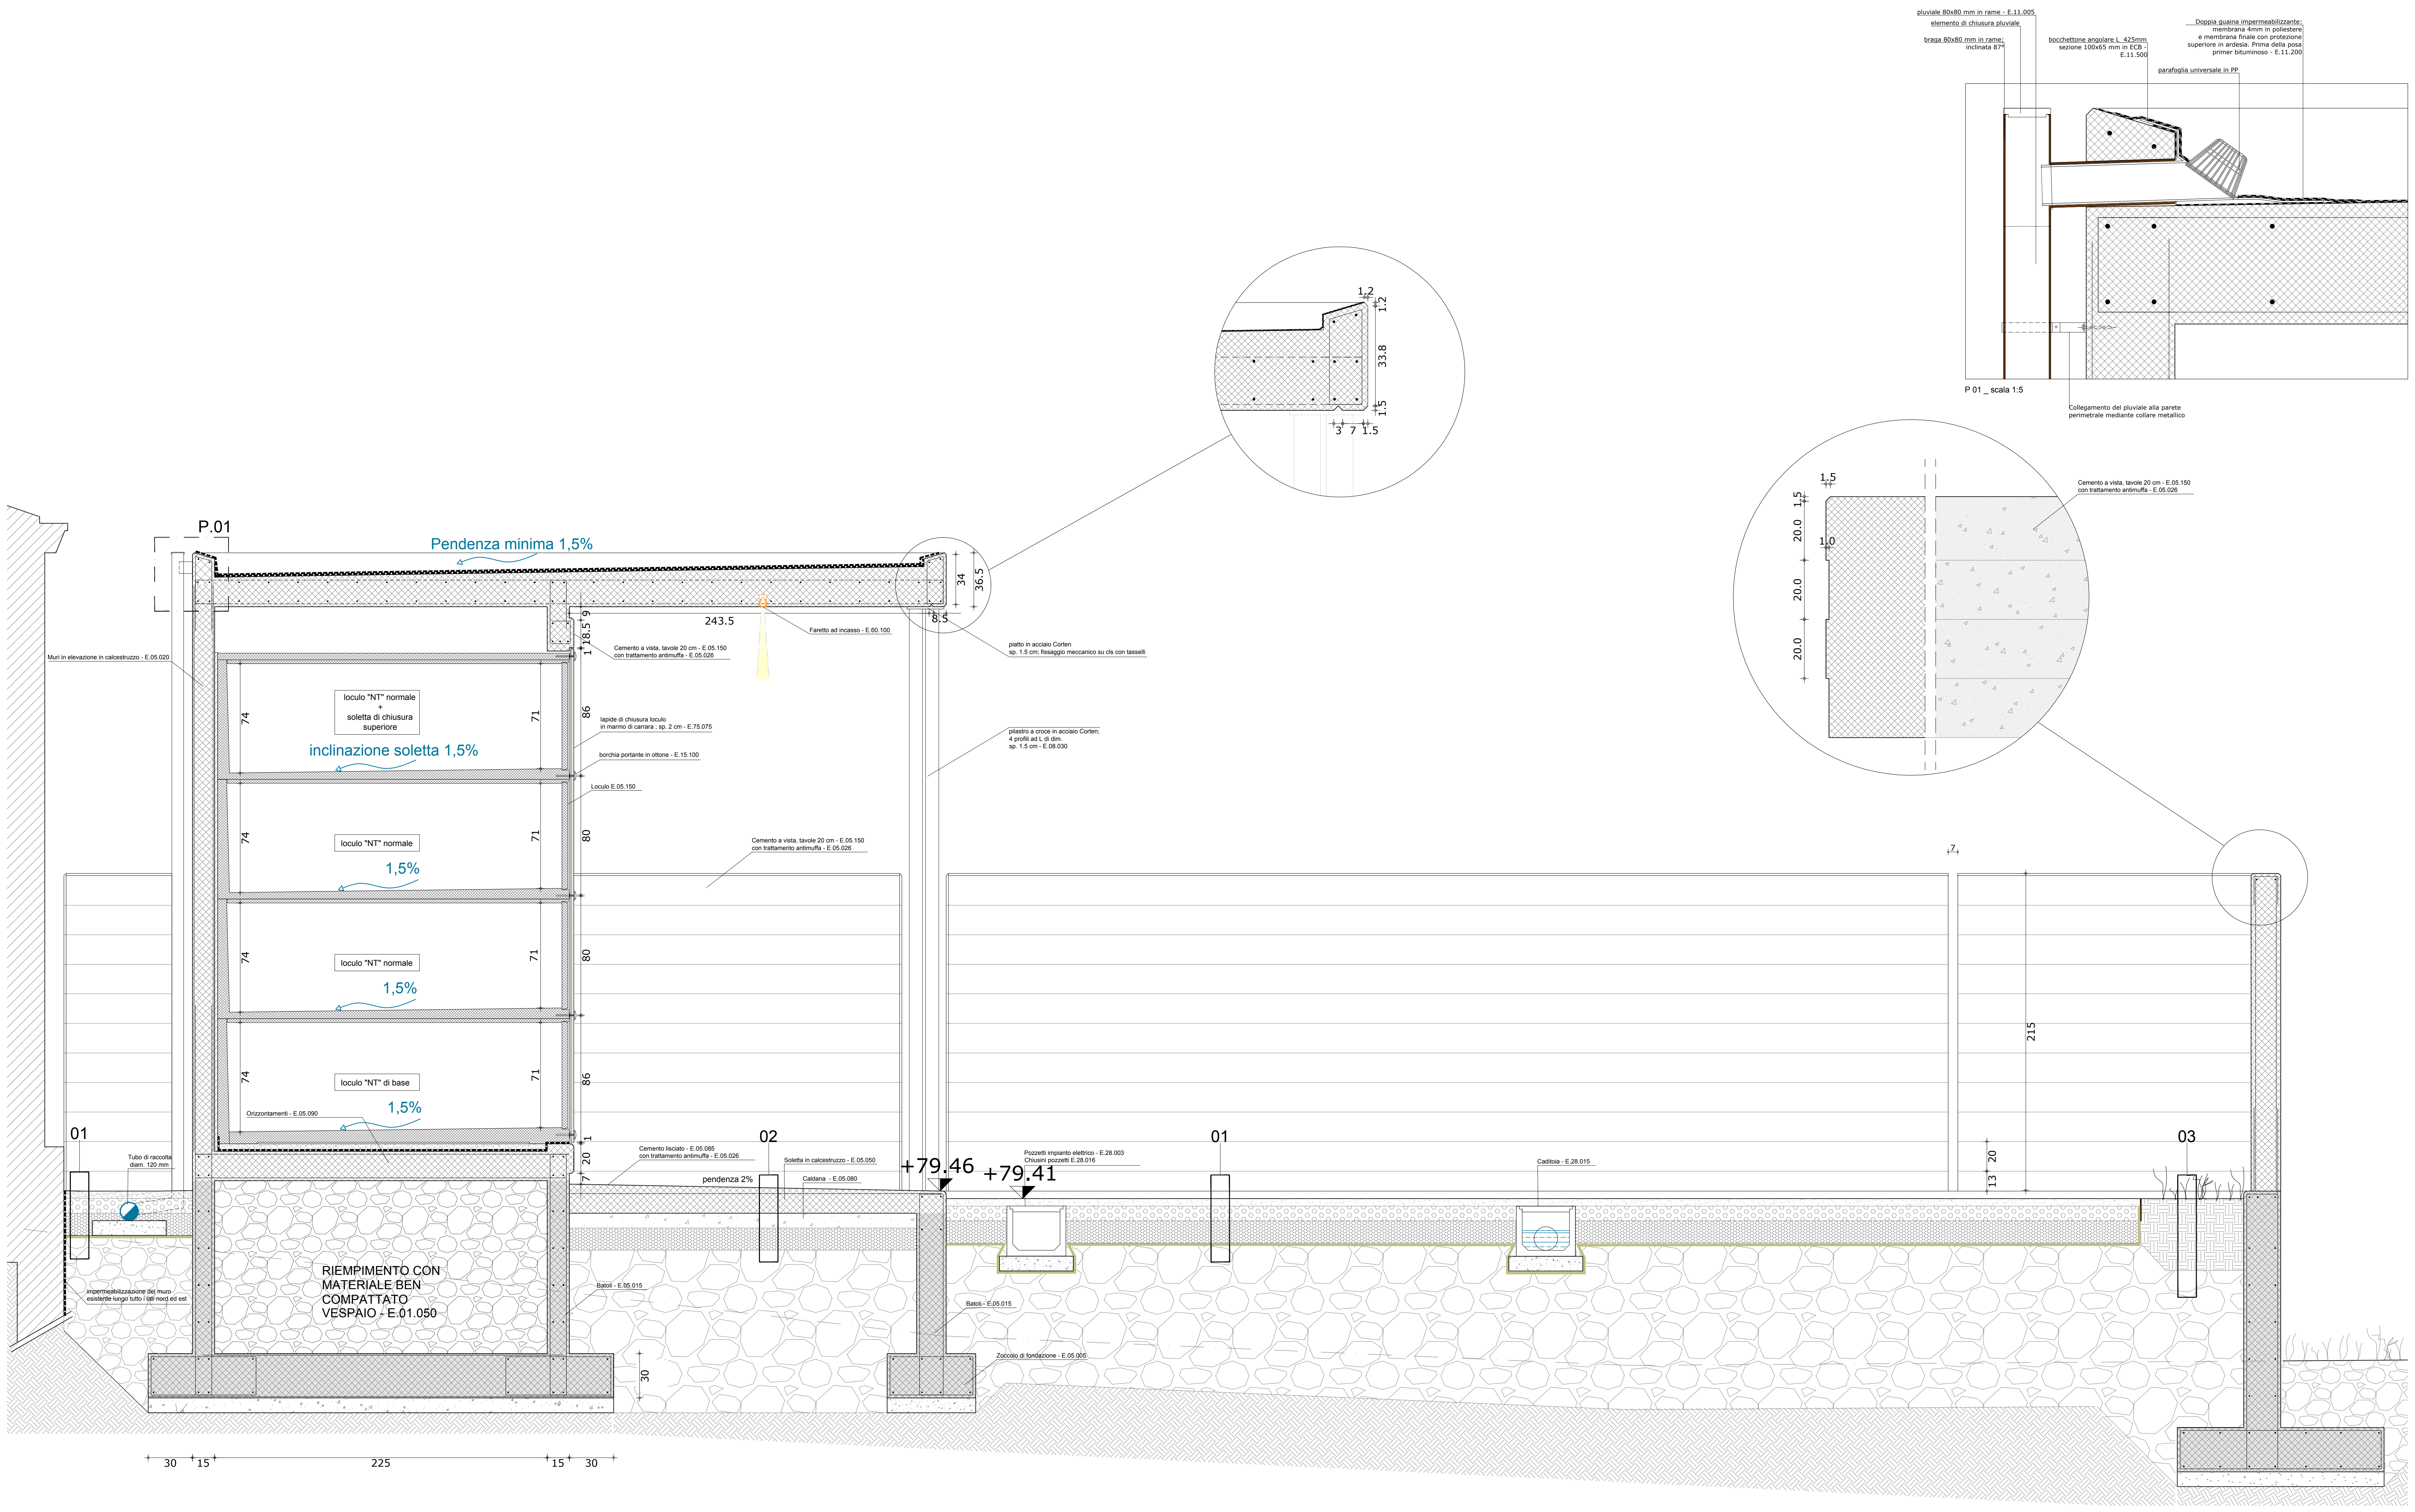
pluviale 80x80 mm in rame - E.11.005
elemento di chiusura pluviale
braga 80x80 mm in rame; inclinata 87°
bocchettone angolare L 425mm sezione 100x65 mm in ECB - E.11.500
Doppia guaina impermeabilizzante: membrana 4mm in poliestere e membrana finale con protezione superiore in ardesia. Prima della posa primer bituminoso - E.11.200
parafoglia universale in PP
P 01 _ scala 1:5
Collegamento del pluviale alla parete perimetrale mediante collare metallico
1.2
1.2
33.8
1.5
3
7
1.5
1.5
1.5
1.0
20.0
20.0
20.0
Cemento a vista, tavole 20 cm - E.05.150 con trattamento antimuffa - E.05.026
P.01
Pendenza minima 1,5%
243.5
9
18.5
1
34
36.5
8.5
Faretto ad incasso - E.60.100
piatto in acciaio Corten sp. 1.5 cm; fissaggio meccanico su cls con tasselli
Muri in elevazione in calcestruzzo - E.05.020
Cemento a vista, tavole 20 cm - E.05.150 con trattamento antimuffa - E.05.026
loculo "NT" normale + soletta di chiusura superiore
inclinazione soletta 1,5%
74
71
86
lapide di chiusura loculo in marmo di carrara ; sp. 2 cm - E.75.075
borchia portante in ottone - E.15.100
Loculo E.05.150
pilastro a croce in acciaio Corten; 4 profili ad L di dim. sp. 1.5 cm - E.08.030
loculo "NT" normale
1,5%
74
71
80
Cemento a vista, tavole 20 cm - E.05.150 con trattamento antimuffa - E.05.026
loculo "NT" normale
1,5%
74
71
80
loculo "NT" di base
1,5%
74
71
86
Orizzontamenti - E.05.090
1
20
7
01
Tubo di raccolta diam. 120 mm
impermeabilizzazione del muro esistente lungo tutto i lati nord ed est
RIEMPIMENTO CON MATERIALE BEN COMPATTATO VESPAIO - E.01.050
Batoli - E.05.015
30
30
15
225
15
30
02
Cemento lisciato - E.05.085 con trattamento antimuffa - E.05.026
pendenza 2%
Soletta in calcestruzzo - E.05.050
Caldana - E.05.080
Batoli - E.05.015
Zoccolo di fondazione - E.05.005
+79.46
+79.41
Pozzetti impianto elettrico - E.28.003 Chiusini pozzetti E.28.016
01
Caditoia - E.28.015
7
215
20
13
03