
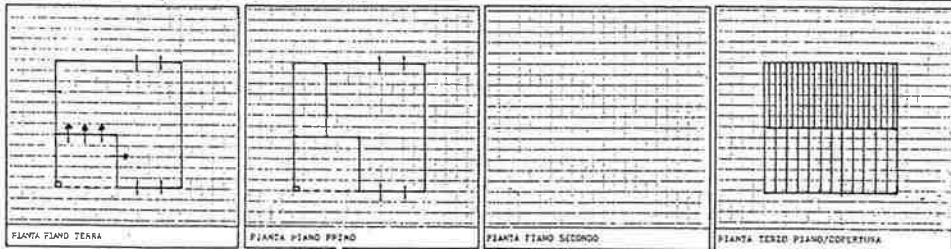
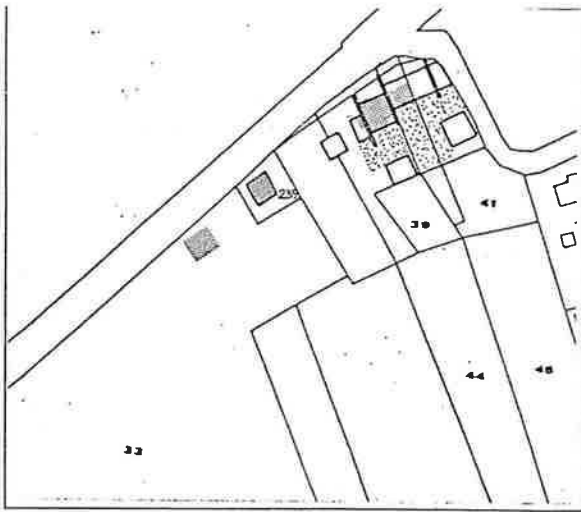


BOZZA RILIEVO N° 26/4 PLANIMETRIA CATASTALE 26
 DATA N° 188 SCALA 1:2000
 LOCALITA' LOBIA
 ALZATORE ΔB RULLINO N° ΔΓ 3

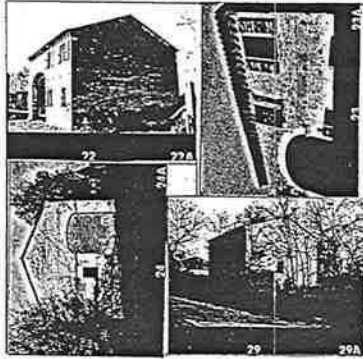

PIANTA PIANO TERRA SUPERFICIE ANGA MQ 360
 PIANTA PIANO PRIMO SUPERFICIE COPERTA MQ 80 VOLUME COEFFICIENTE MC 480
 PIANTA PIANO SECONDO INDICE COPERTURA MQ/MQ
 PIANTA TERZO PIANO/COPERTURA INDICE COPERTURA C/MQ

REFERIMENTI N.T.A.

NOTE

PIANO REGOLATORE GENERALE 1988
 COMUNE DI SAN GIORGIO IN BOSCO
 consistenza del patrimonio immobiliare

LEGE 1089/39
 LEGE 1497/39
 LEGE REGIONALE 2/75
 ALTRO VINCOLA

SITO	A	B	C	D	E	F	G	H	I	L	M	N
1 tipologia nucleo tipologia unito edificio	EDIFICI ISOLATI	EDIFICI A CORONA	EDIFICI A CORTE	EDIFICI AGGREGATI	EDIFICI A BLOCCHI	RESIDENZA	RESIDENZA CON ANNESSO RUSTICO	ANNESSO RUSTICO	CASA FARMACIALE	VILLA STORICA	ALTRO	ISOLATO AGRICULTO
2 segni di confine tipologia chiusure	FILARI	ALTOPILASTRO	MURATURA	RECINZIONI	STRADE	BOGGE	CANCELLO	PORTONE	NESSUNA CHIUSURA	ALTRO		
3 destinazioni d'uso spazi scoperti e pavimentazioni	TEMPIA/STABO	FRUTTETO	ORTO	CORTILE	STABOINO	PANCO	TERRA BATTUTA GHIAINO	CLOTTOIATO	LATERIZIO	CEMENTO	ALTRO	ALTRO
4 elementi puntuali e lineari	POZZO	FONTE	FORNO	FIENILE	POLLAIO	POPCILE	LETAMATO	CAPITELLO	TELEFONO	EMERGENZA ELETTRICA		

referimento scheda n°

DESTINAZIONI D'USO	1: RESIDENZA	2: R/PRIMARIO	3: R/SECONDIARIO	4: R/TERZIARIO	5: R/TURISMO	6: ANNESSO RES.	7: ANNESSO AGR.	8: ARTIG. PROD.	9: ARTIG. SERV.			
UNITA' edificio	A	B	C	D	E	F	G	H	I	L	M	N
6 destinazione d'uso o piano grado di utilizzo	PIANO TERRA	PRIMO PIANO	SECONDO PIANO	SOTTOTETTO	UTILIZZATO	NON UTILIZZATO	PARTIZIALE	UTILIZZATO TEMPORANEO	NON VALUTABILE			
7 datazione edificio	PRIMA 1800	DA 1801 A 1900	DA 1901 A 1945	DA 1946 A 1961	DA 1962 A 1971	OLTRE 1971	CONSERVATO	TRASFORM. INCLUCRO	RISTRUTT. TRASFORM.	AMPLIATO	NUOVO ESISTENTE	AMPLIATO (RISTRUTTURAZIONE)
8 forma della pianta forma della copertura						ALTRA					ALTRA	
9 percorsi verticali										ALTRO	NON VALUTABILE	NO
10 tipologia posizione camino												NO
11 struttura portante verticale	MURATURA	PIASTRE	PISTA	LATERIZIO	PIETRA E LATERIZIO	BLOCCO CLS	CLS	METALLO	ALTRO	NON VALUTABILE		NO
12 struttura e manto di copertura	LEGNO	LATERIZIO O CLS	METALLO	NON VALUTABILE	COPPI LATERIZIO	ALTRO LATERIZIO	TEGOLE CEMENTO	FIBRO CEMENTO	LAMIERA	CIAMMA	ALTRO	
13 cornicioni e fregi	LEGNO	LEGNO/TAV	LATERIZIO	MURATURA	LAT/CLS	LAT/CLS	ALTRO					
14 timpani	TEGOLE	LATERIZIO	LEGNO	LATERIZIO	MURATURA	LAT/CLS	LAT/CLS	ALTRO				
15 fori di accesso		L	P	*	L	P	*	L	P	*	L	P
16 fori di finestre								ALTRI FORI				
17 sistemi di chiusura e oscuramento	INDETERMINATI	VERDEGLIA	OSCURI	OSCURI ALLA PAD.	OSCURI AD ANTA	AVVOLGIBILI	CALCESTRUZZI	ALTRA	PORTE	NON VALUTABILE	NO	LEGNO
18 affacci esterni	BALCONE	TERRAZZO	BALCONATO	SCALA ESTERNA	PIETRA	LEGNO	MURATURA	METALLO	ALTRA	ALTRO	NO	
19 stato di manutenzione dell'edificio	MURATURA PORTANTE	STRUTTURA COPERTURA	MANTO COPERTURA	AFFACCI ESTERNI	RISQUADRI FORI	INTONACO ESTERNO	GRONDAIE PLUVIALI	CAMINI	IMPIANTAZIONE	SISTEMI DI SCALDAMENTO	TINTE DECORATIVE	NO
20 qualità nuovi interventi; tipologia	PIANTA ALZATO	FORMA COPERTURA	TEMPANE SOTTICE	PERCORSI AFFACCI ESTERNI	FORMA DIMENSIONE FORI	SISTEMI SCALDAMENTO	TIPOLOGIA CAMINI	INTONACO	TINTE DECORATIVE	NO		
21 qualità nuovi interventi; tecnologia	STRUTTURA VERTICALE	STRUTTURA COPERTURA	MANTO COPERTURA	AFFACCI ESTERNI	RISQUADRI FORI	SISTEMI SCALDAMENTO	CAMINI	INTONACO	TINTE DECORATIVE	NO		