MAGAZZINO–LABORATORIO
ESISTENTE
hm. 7,00
mq 950,60

LABORATORIO ARTIGIANALE
DI PROGETTO
hm=7.20
mq. 1605.78

NUOVA APERTURA
DI PROGETTO

NUOVA APERTURA
DI PROGETTO

PENSILINA di COLLEGAMENTO
ESISTENTE
h. 7.45
mq 37.05

PENSILINA di COLLEGAMENTO
ESISTENTE
h. 7.45
mq 70.38

MAGAZZINO–LABORATORIO
ESISTENTE
h. 7.00/7.30
mq 628.85

ALTRA
PROPRIETA'


recinzione esistente

confine di delimitazione del lotto

recinzione esistente

Ampliamento di progetto

## PIANTA PIANO TERRA DI PROGETTO scala 1:100

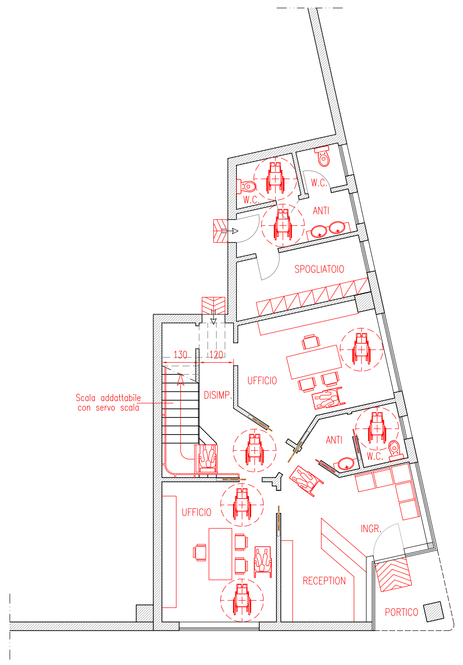


ELABORATO AI SENSI DELLA L. 13/'89
-Pianta piano terra-

| | |
|---|---|
| INGEGNERE ROBERTO GRIGGIO<br>VIA SPIANA' n. 244 SAN GIORGIO IN BOSCO (PD) TEL. 049/9450836 | |
| COMUNE DI SAN GIORGIO IN BOSCO (PD) | SCALA 1:100 |
| COMMITTENTE: F.lli NALON s.r.l. | FEBBRAIO 2014 |
| PROGETTO: AMPLIAMENTO DI UN CAPANNONE ARTIGIANALE AI SENSI DEL D.P.R. n. 160/2010 art. 8 E L.R. N. 55/2012 art. 4. | TAVOLA 4 |
| SITUAZIONE: PIANTA PIANO TERRA DI PROGETTO | |