
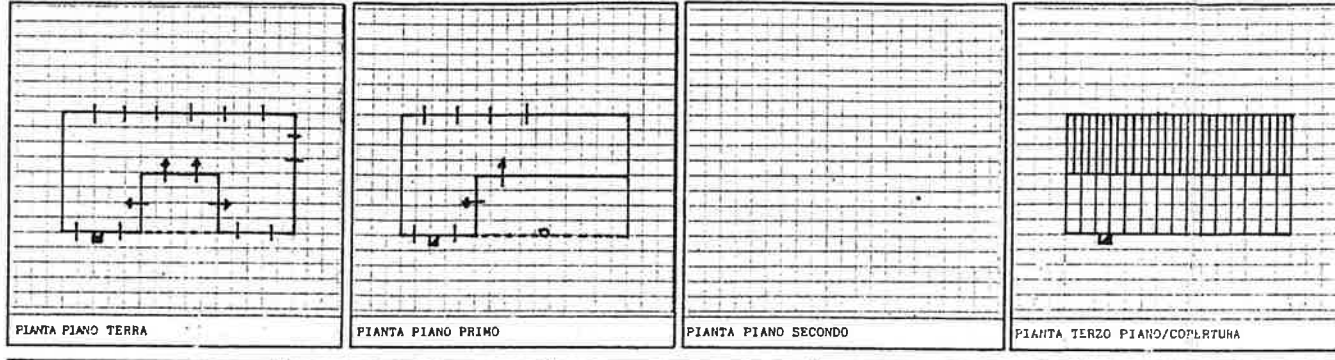


SOESEA RILIEVO N° 15
 PLANIMETRIA CATASTALE
 DATA RILIEVO '88
 SCALA 1:2000
 LOCALITA' CAVA CANDEO
 VIA/N° CIVICO BASSE 31
 RILEVATORE DB
 RULLINO N° AT 10.41

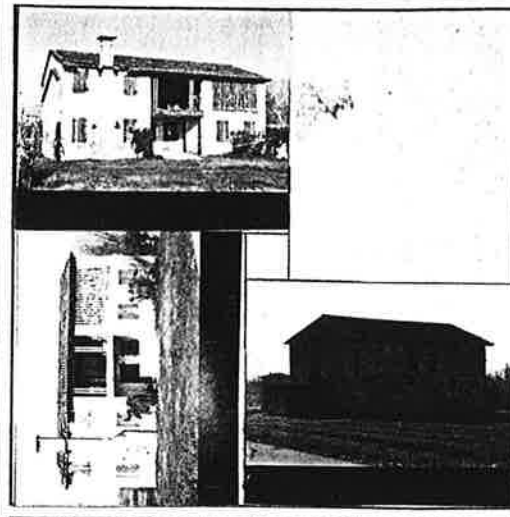

SUPERFICIE AREA MQ	420	SUPERFICIE COPERTA MQ	96	VOLUME EDIFICATO MC	576	INDICE COPERTURA MQ/MQ		INDICE FONDIARIO MC/MQ	
--------------------	-----	-----------------------	----	---------------------	-----	------------------------	--	------------------------	--

PIANTA PIANO TERRA

PIANTA PIANO PRIMO

PIANTA PIANO SECONDO

PIANTA TERZO PIANO/COPERTURA

NOTE

SITO	A	B	C	D	E	F	G	H	I	L	M	N
1 tipologia nucleo tipologia unità edilizia	EDIFICI ISOLATI	EDIFICI A CORTINA	EDIFICI A CORTE	EDIFICI AGGREGATI	EDIFICI A BLOCCHI	RESIDENZA	RESIDENZA CON ANNESSO RUSTICO	ANNESSE RUSTICO	CASA PADRONALE	VILLA STORICA	ALTRO	ISOLATO, AGGREGATO
2 segni di confine tipologia chiusure	FILARI	ALTOFUOCO	MURATURA	RECINZIONI	STRADE	ROGGIE	CANCELLO	PORTONE	NESSUNA CHIUSURA	ALTRO		
3 destinazioni d'uso spazi scoperti e pavimentazioni	SEMINATIVO	FRUTTETO	ORTO	CORTILE	GIARDINO	PARCO	TERRA BATTUTA CHIASSO	CIOTTOLO	LATERIZIO	CEMENTO	ASFALTO	ALTRO
4 elementi puntuali e lineari	POZZO	FONTANA	FORNO	FIENILE	POLLAIO	PORCILE	LETAMAIO	CAPITELLO	TELEFONO	ENERGIA ELETTRICA		

PIANO REGOLATORE GENERALE 1988
 COMUNE DI SAN GIORGIO IN BOSCO
 consistenza del patrimonio immobiliare
 SCHEDE A - B

LEGE 1089/39
 LEGE 1497/39
 LEGE REGIONALE 24/85
 ALTRO VINCOLO
 riferimento scheda A 1462

DESTINAZIONI D'USO	1: RESIDENZA	2: R/PRIMARIO	3: R/SECONDARIO	4: R/TERZIARIO	5: R/TURISMO	6: ANNESSO RES.	7: ANNESSO AGR.	8: ARTIG. PROD.	9: ARTIG. SERV.	10: INDUSTRIA	11: MAG. COMM.	12: DEPOSITO	13: NEGOZIO	14: BANCA/ASS.	15: ALBERGO/HOT.	16: UFF. PUBBL.	17: UFF. PRIVATO	18: ALTRO	
UNITA' edilizia	A	B	C	D	E	F	G	H	I	L	M	N							
6 destinazione d'uso a piano grado di utilizzo	PIANO TERRA	PRIMO PIANO	SECONDO PIANO	SOTTOTETTO	UTILIZZATO	NON UTILIZZATO	PARZIALE	UTILIZZO TEMPORANEO	NON VALUTABILE										
7 datazione edificio	PRIMA 1800	DA 1801 A 1900	DA 1901 A 1945	DA 1945 A 1961	DA 1962 A 1971	OLTRE 1971	CONSERVATO	TRASFORM. INVOLUCRO	RISTRUTT. TRASFORM.	AMPLIATO	NUOVO EDIFICIO	IMPIANTO	TRASFORMATO						
8 forma della pianta forma della copertura						ALTRA													
9 percorsi verticali										ALTRA	NON VALUTABILE	NO							
10 tipologia posizione camino																			
11 struttura portante verticale	MURATURA	PILASTRI	MISTA	LATERIZIO	PIETRA E LATERIZIO	BLOCCHI CLS	CLS	METALLO	ALTRO	NON VALUTABILE		BUONO	DETERIORATO	PERICOLANTE					
12 struttura e modo di copertura	LEGNO	LATEROCEM. O CLS	METALLO	NON VALUTABILE	COPPI LATERIZIO	ALTRO LATERIZIO	TEGOLE CEMENTO	FIBRO CEMENTO	LAMIERA	GUAINA	ALTRO								
13 cornicioni e fregi	LEGNO	LEGNO/TAV	LATERIZIO	MURATURA	LAT/CLS	LAT/CLS	ALTRO												
14 timpani	TEGOLE	LATERIZIO	LEGNO	LATERIZIO	MURATURA	LAT/CLS	LAT/CLS	ALTRO											
15 fori di accesso		L	P	M	L	P	M	L	P	M	L	P	M	L	P	M	L	P	M
16 fori di finestre			L	P	L	P	M	L	P	M	L	P	M	L	P	M	L	P	M
17 sistemi di chiusura e oscuramento	INVIETATE	VERANDA	OSCURI A LIBRO	OSCURI ALLA PAD.	OSCURI AD ANTA	AVVOLGIBILI	GRIGLIATI IN LATER.	ALTRO	PORTE	NON VALUTABILE	NO	LEGNO	METALLO						
18 affacci esterni	BALCONE	TERRAZZO	BALCONATO	SCALA ESTERNA	PIETRA	PIETRA	LEGNO	MURATURA	METALLO	ELETTRICI	ALTRO	NO							
19 stato di manutenzione dell'edificio	MURATURA PORTANTE	STRUTTURA COPERTURA	MANTO COPERTURA	AFFACCI ESTERNI	RIQUADRI FORI	INTONACO ESTERNO	GRONDAIE PLUVIALI	CAMINI	INVIETATE	SISTEMI OSCURAMENTO	TINTE ELEMENTI DECORATIVI	NO							
20 qualità nuovi interventi: tipologia	PIANTA	ALZATO	FORMA COPERTURA	TIMPANI CORNICI	PERCORSI AFFACCI ESTERNI	FORMA DIMENSIONE FORI	SISTEMI OSCURAMENTO	TIPOLOGIA CAMINI	INTONACO	TINTE ELEMENTI DECORATIVI	NO								
21 qualità nuovi interventi: tecnologia	STRUTTURA VERTICALE	STRUTTURA COPERTURA	MANTO COPERTURA	PERCORSI AFFACCI ESTERNI	RIQUADRI FORI	SISTEMI OSCURAMENTO	CAMINI	INTONACO	TINTE ELEMENTI DECORATIVI	NO									