CIMITERO SANT'ANNA MOROSINA

PIANTE DI PROGETTO - scala 1:100

Comune di :
San Giorgio in Bosco

Contenuto :
Comparativa

Scala :
1:100

Elaborato n° :
04.007

Committente :
Comune di San Giorgio in Bosco

	arch.	strut.	impi.
PRELIMINARE :	■	■	■
DEFINITIVO :	◆	■	■
ESECUTIVO :	■	■	■

Data di emissione :
22 luglio 2015

Operatore :
.md.

Stato :
di PROGETTO

Visto il progettista :

ARCHITETTO SIMONE GASTALDELLO
Corte della Cuciteria n° 3 - 35018
Piazzola sul Brenta (PD)
Tel : 049.94.50.841 - Fax : 049.94.51.942
E-Mail : info@studiosnoedue.com
P.IVA : 03451420289

0183_01_A.003.04.dwg

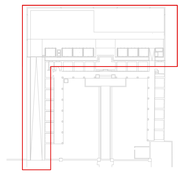

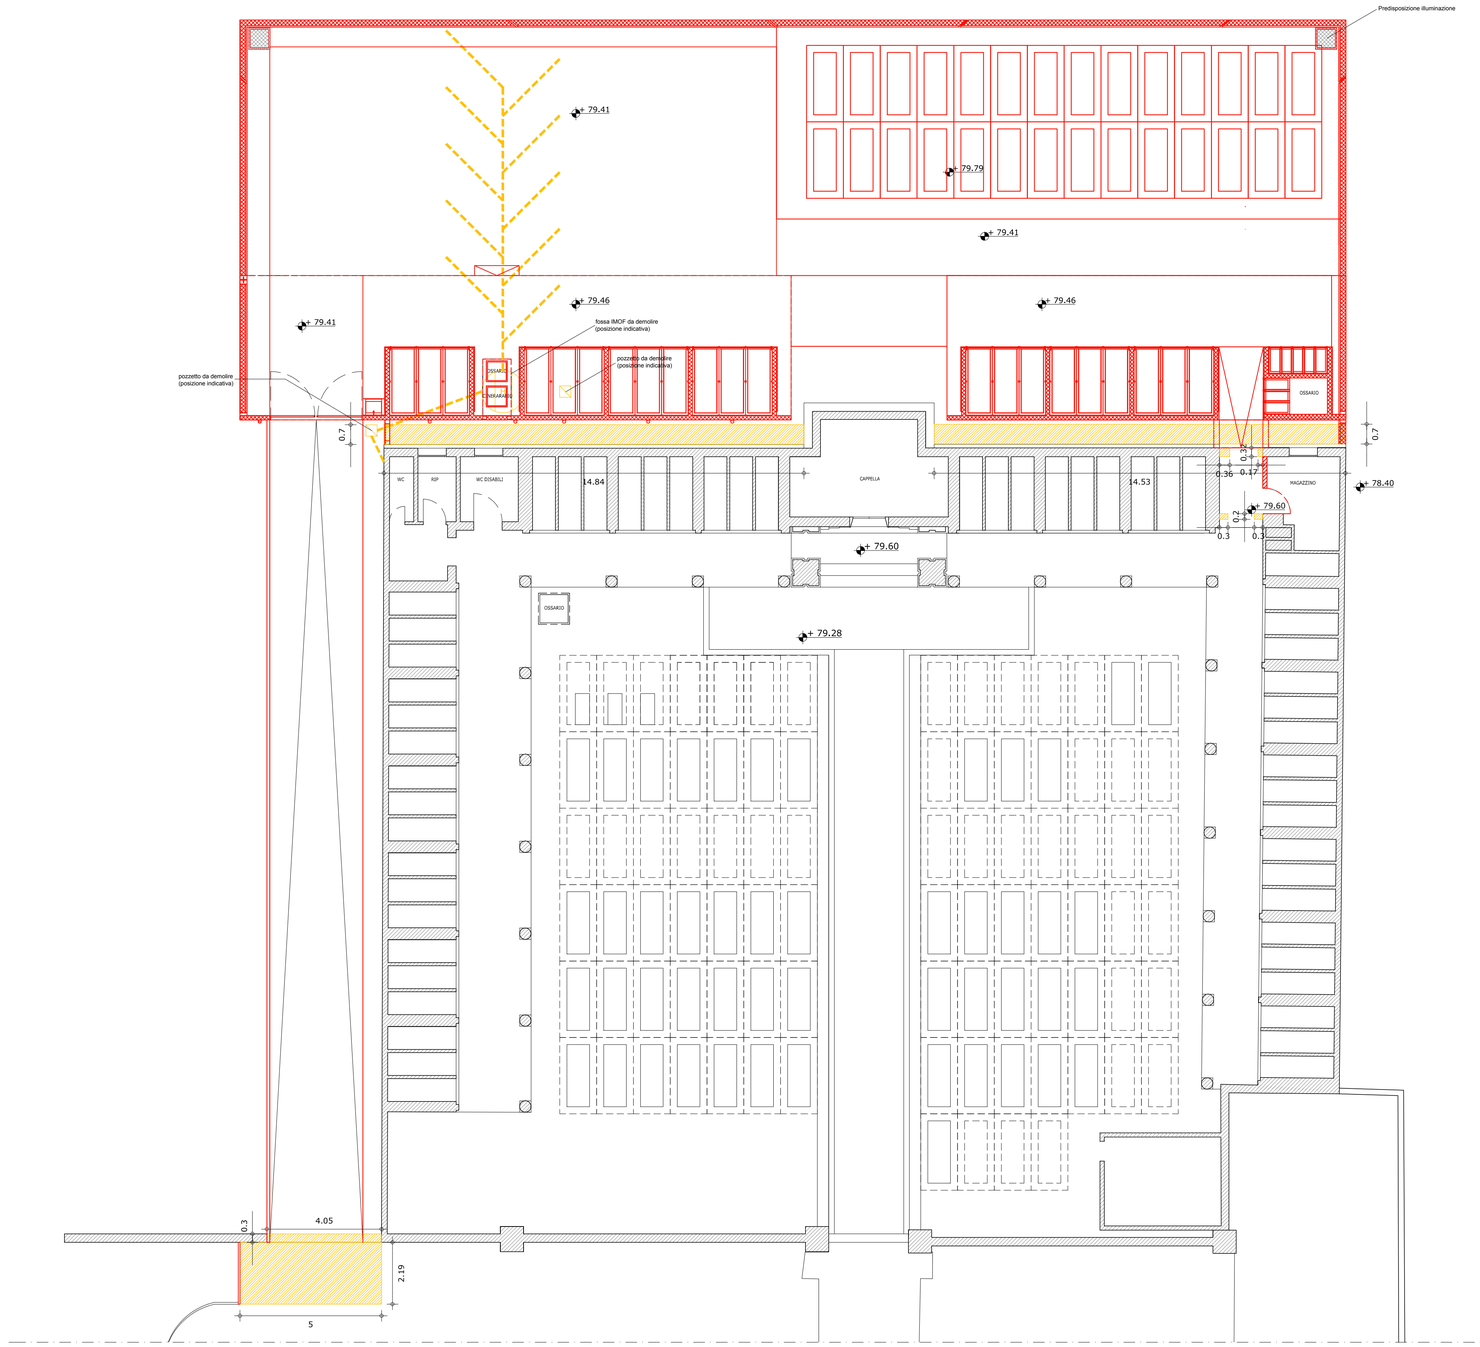

PIANTA PIANO TERRA

LEGENDA

+78.88	quote finito in pianta	+78.88	quote finito in sezione
	assi (misure progressive)		Giunto di dilatazione
S	quote sondaggi		Falda
			Terreno esistente

- Tutte le quote sono in metri

LEGENDA COMPARATIVA

Demolizione

Costruzione