






ESTRATTO DI MAPPA - scala 1:2000
CATASTO FABBRICATI DEL COMUNE DI SAN GIORGIO IN BOSCO (PD)
Foglio 3 - Mappale A - Cat. E/8

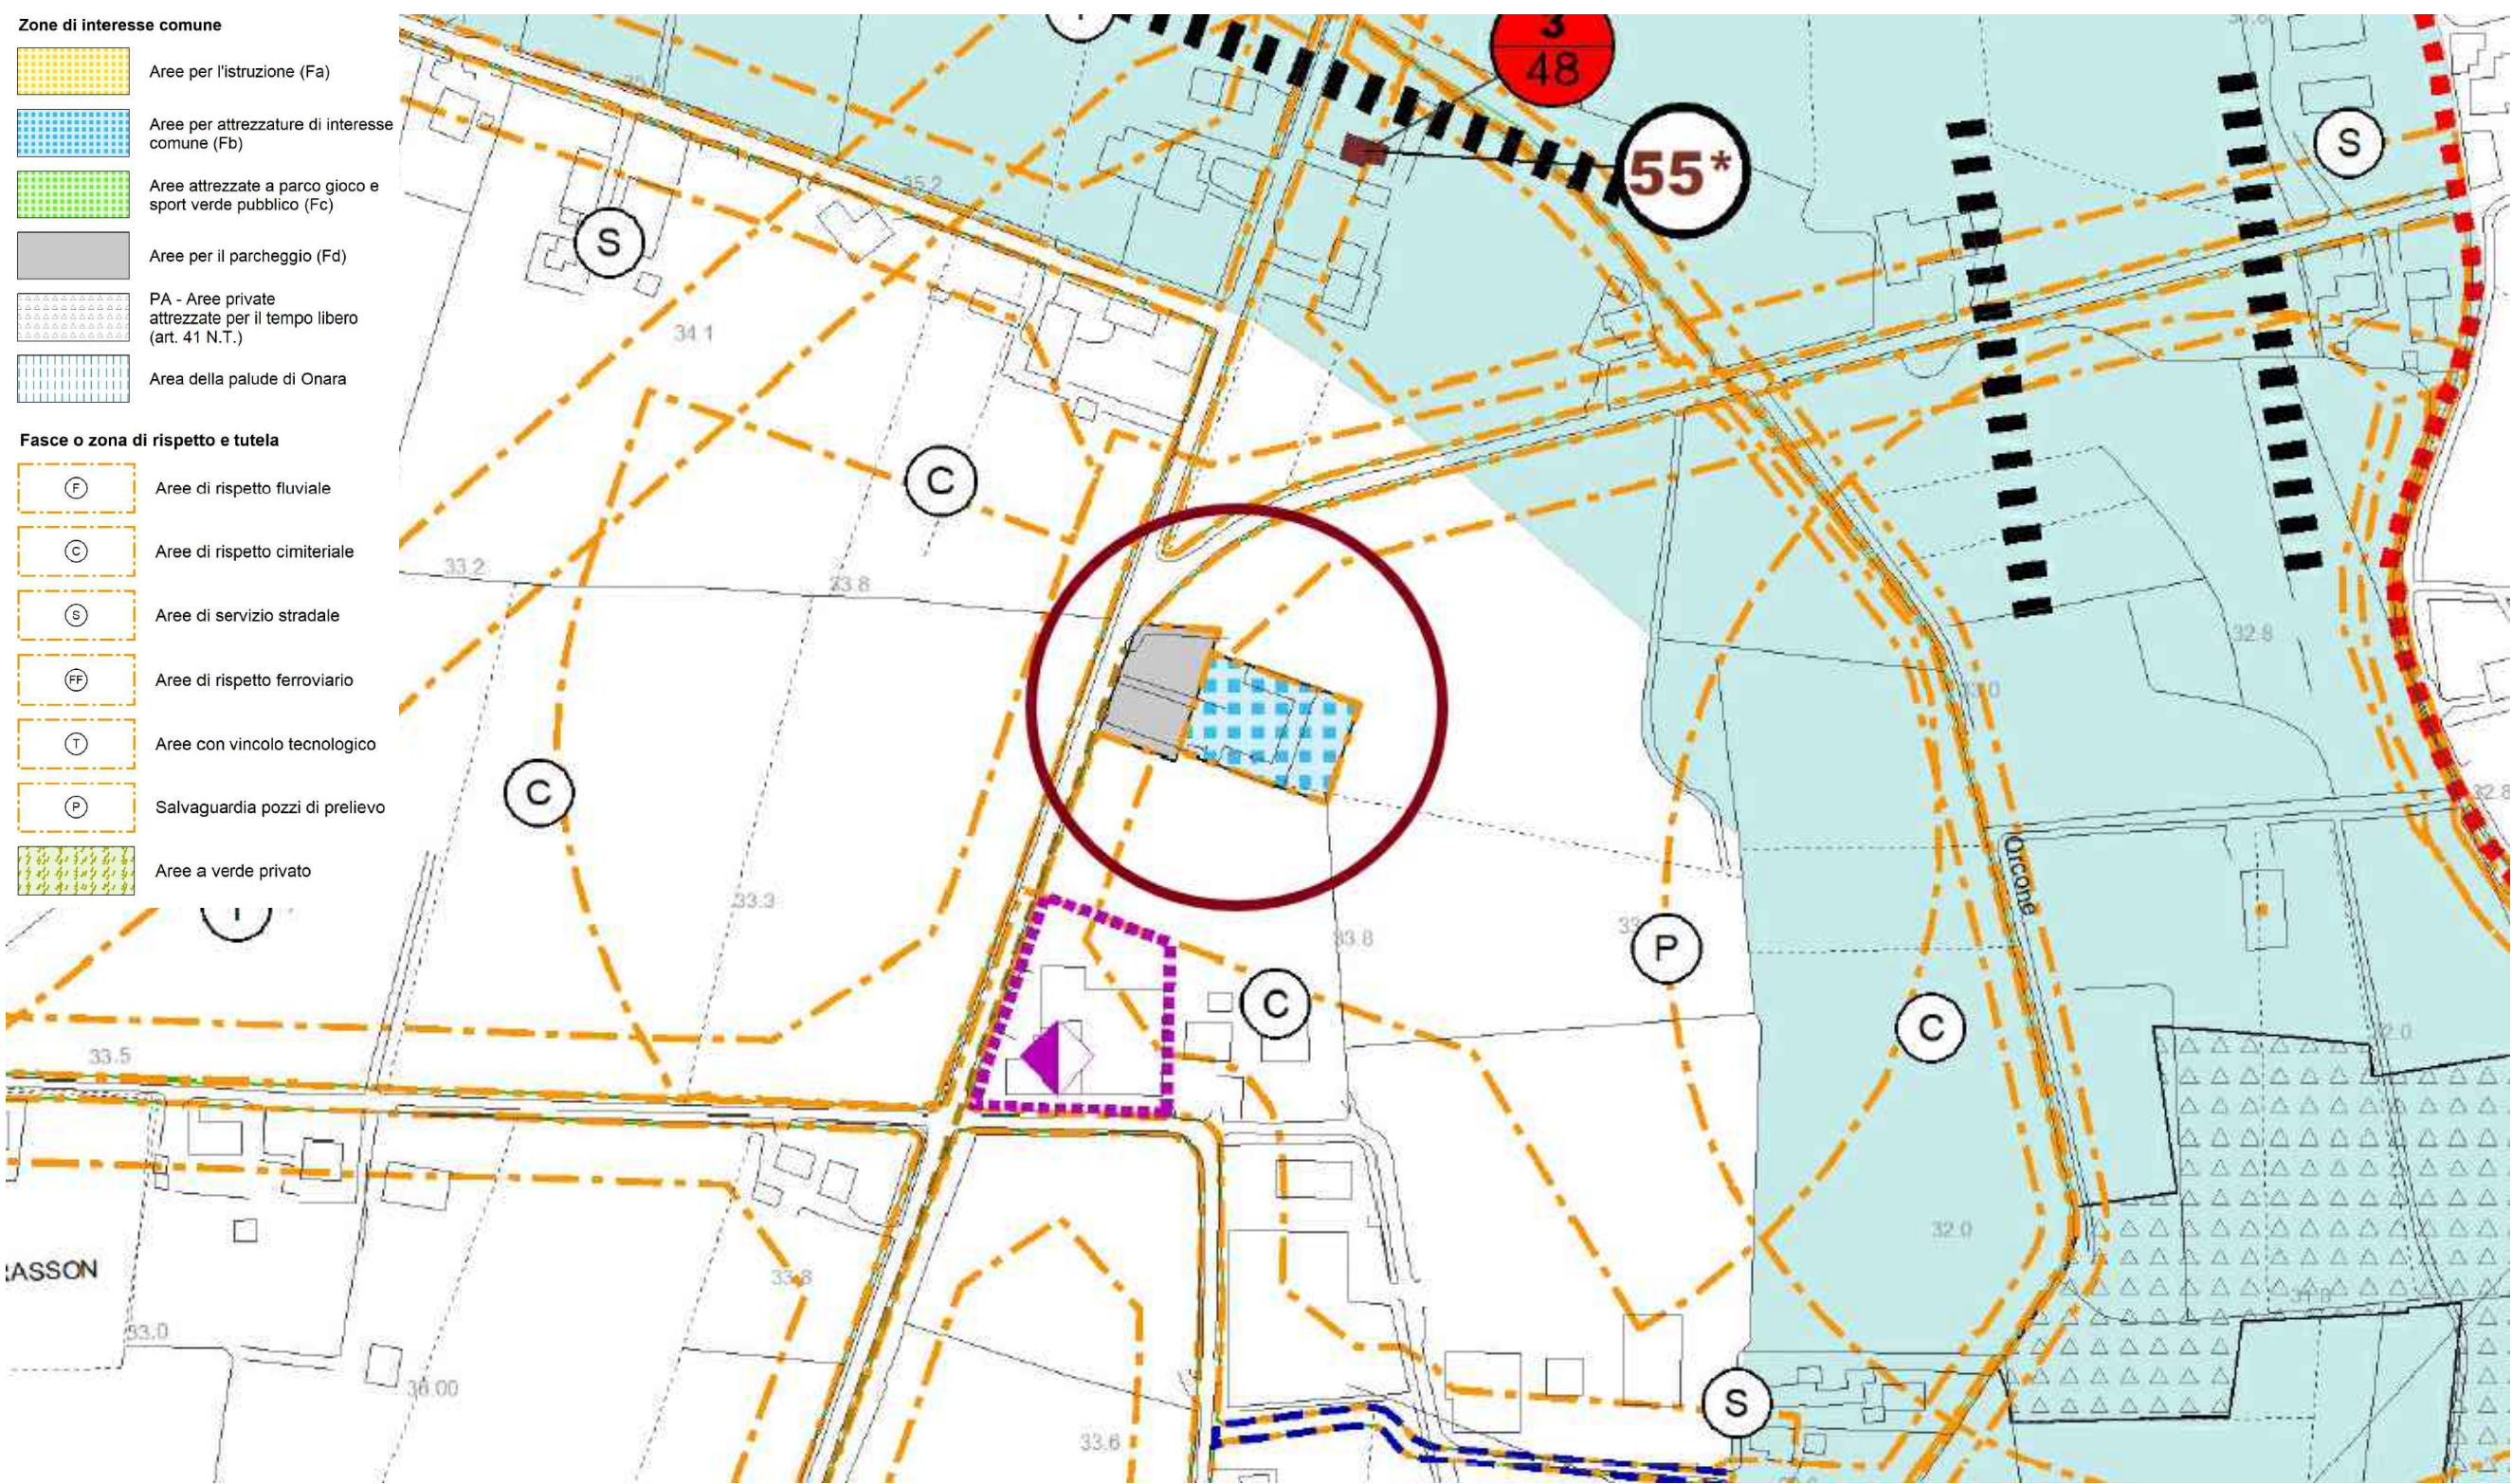

ESTRATTO PIANO DEGLI INTERVENTI (PI) DEL COMUNE DI SAN GIORGIO IN BOSCO (PD)
Elaborato 13.1.a - INTERO TERRITORIO COMUNALE ZONA NORD
scala 1:5000
ZONE DI INTERESSE COMUNE
Aree per attrezzature di interesse comune (Fb)

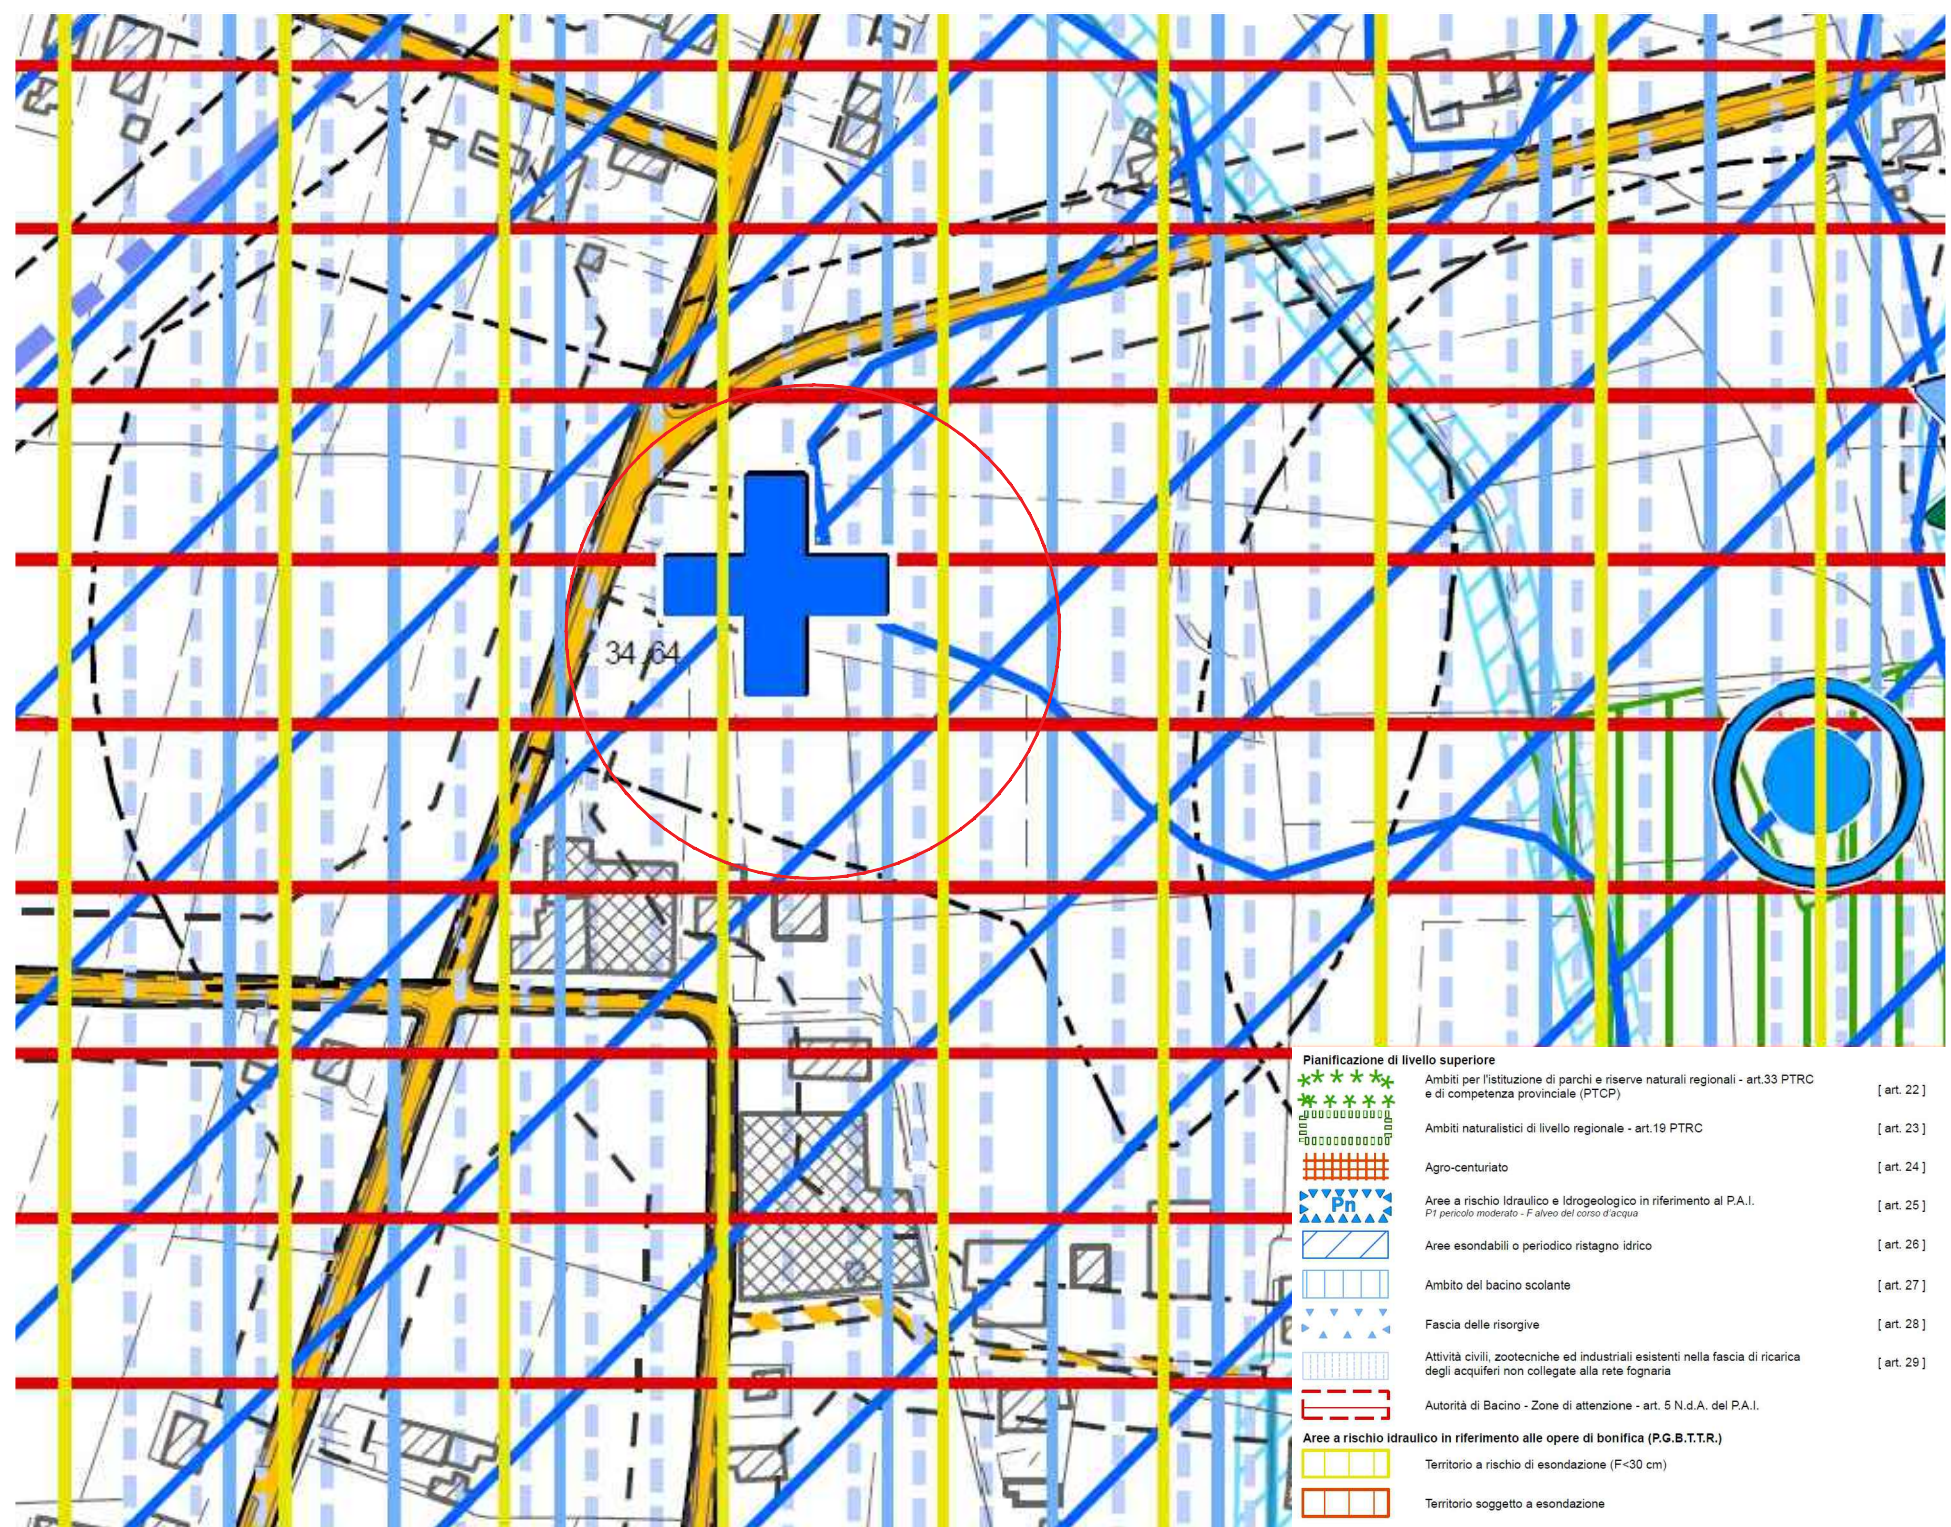


ESTRATTO P.A.T. DEL COMUNE DI SAN GIORGIO IN BOSCO (PD)
Elaborato B 01 - CARTA DEI VINCOLI E DELLA PIANIFICAZIONE TERRITORIALE
scala 1:5000

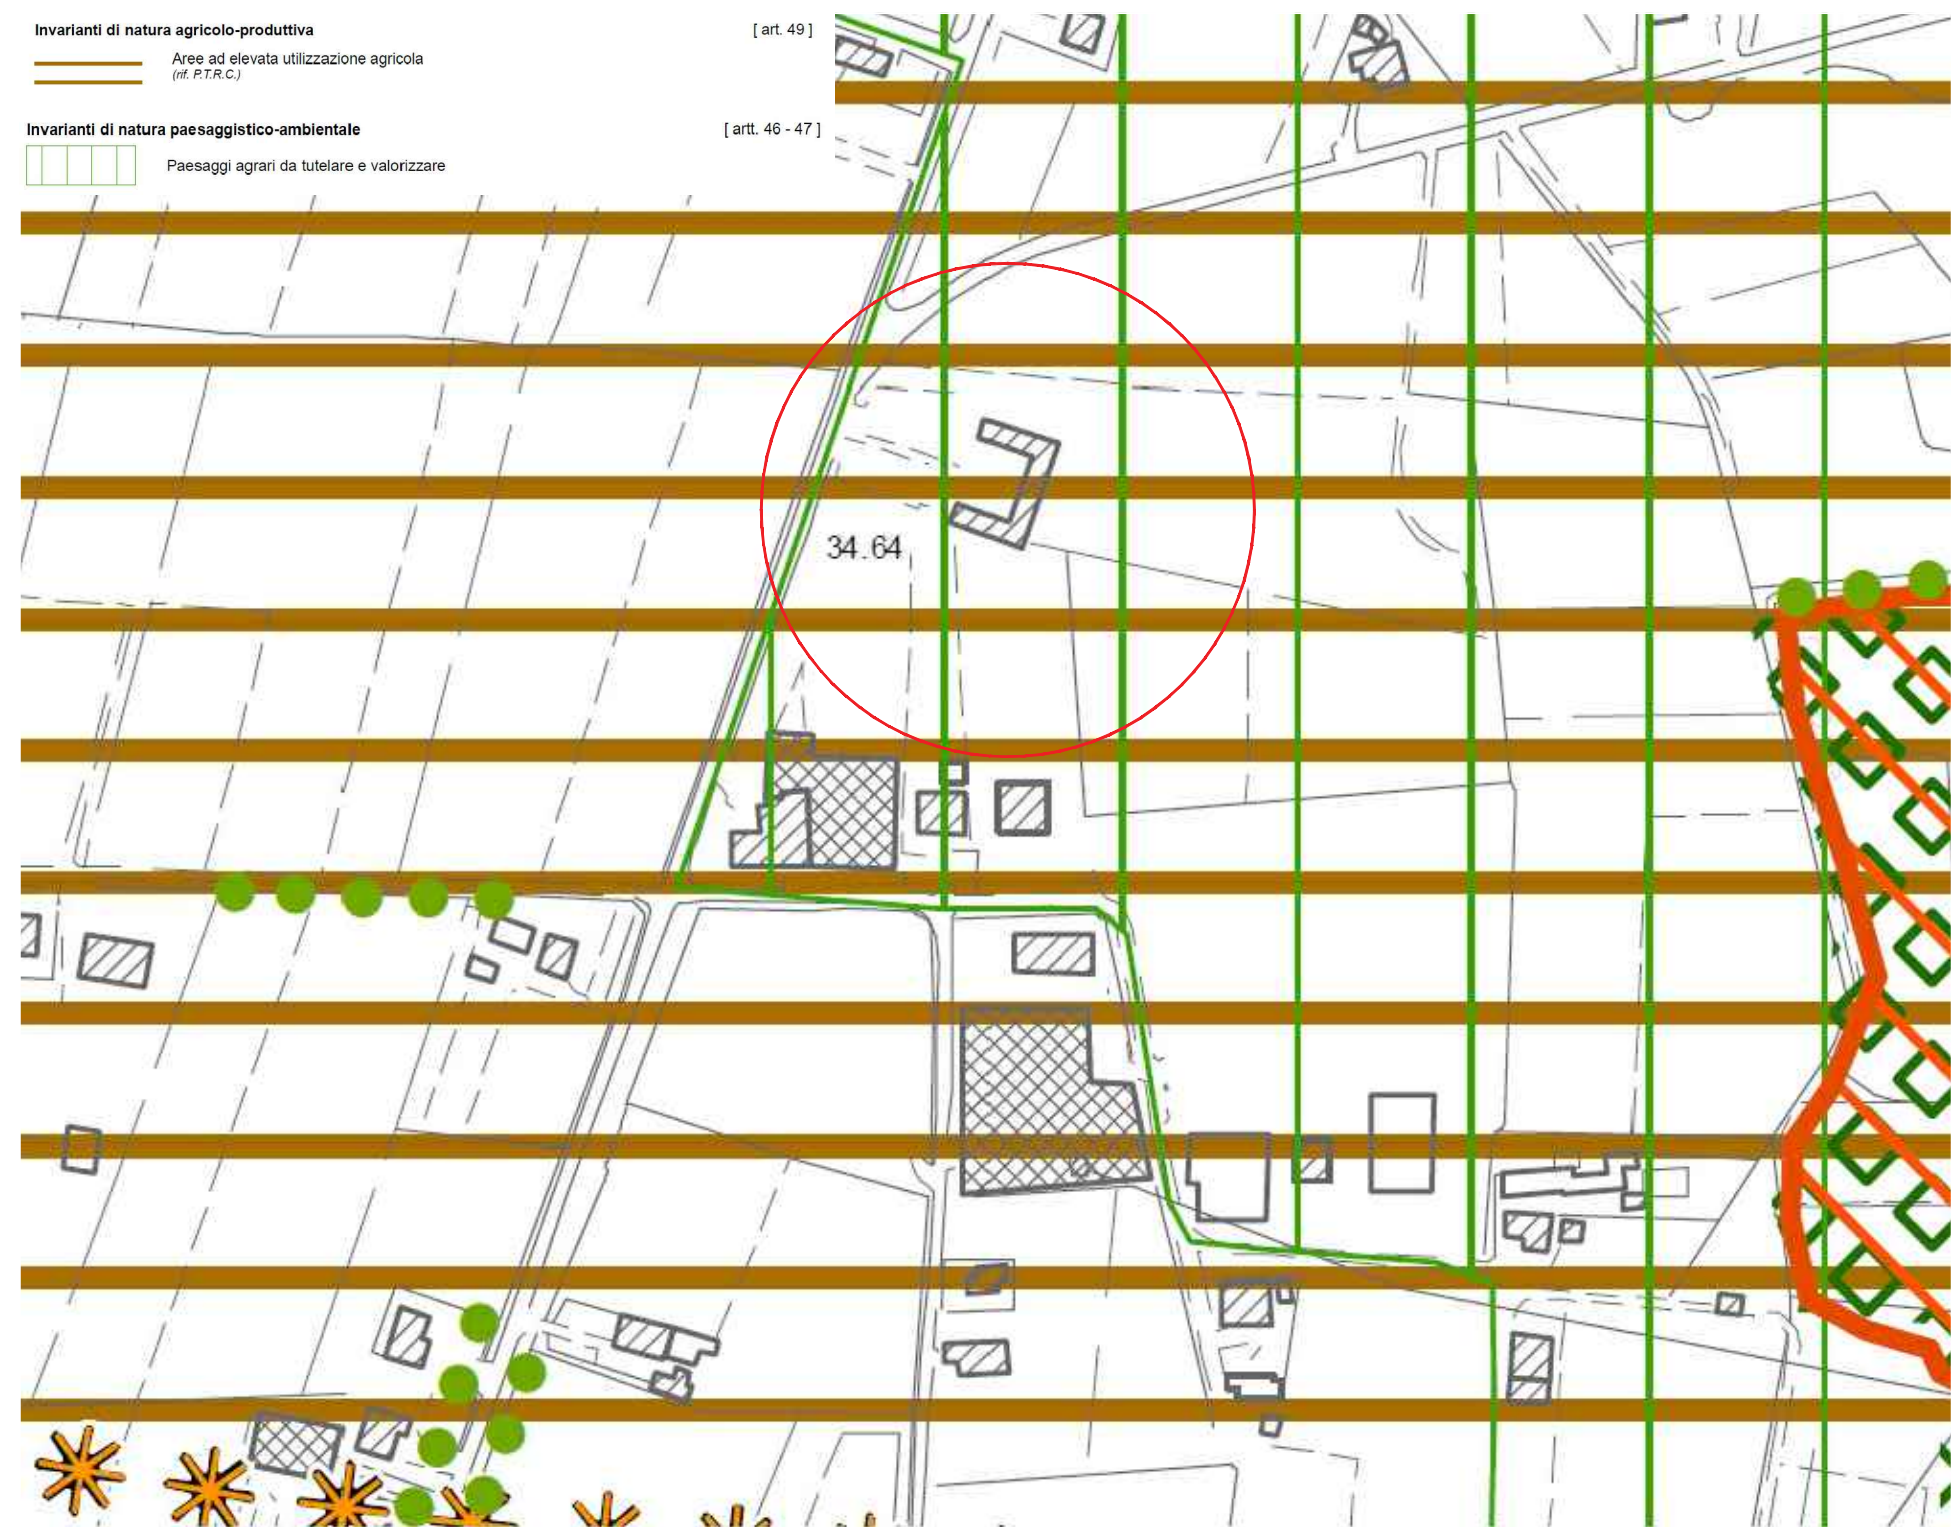


ESTRATTO P.A.T. DEL COMUNE DI SAN GIORGIO IN BOSCO (PD)
Elaborato B 02 - CARTA DELLE INVARIANTI
scala 1:5000



ESTRATTO P.A.T. DEL COMUNE DI SAN GIORGIO IN BOSCO (PD)
Elaborato B 03 - CARTA DELLE FRAGILITÀ
scala 1:5000

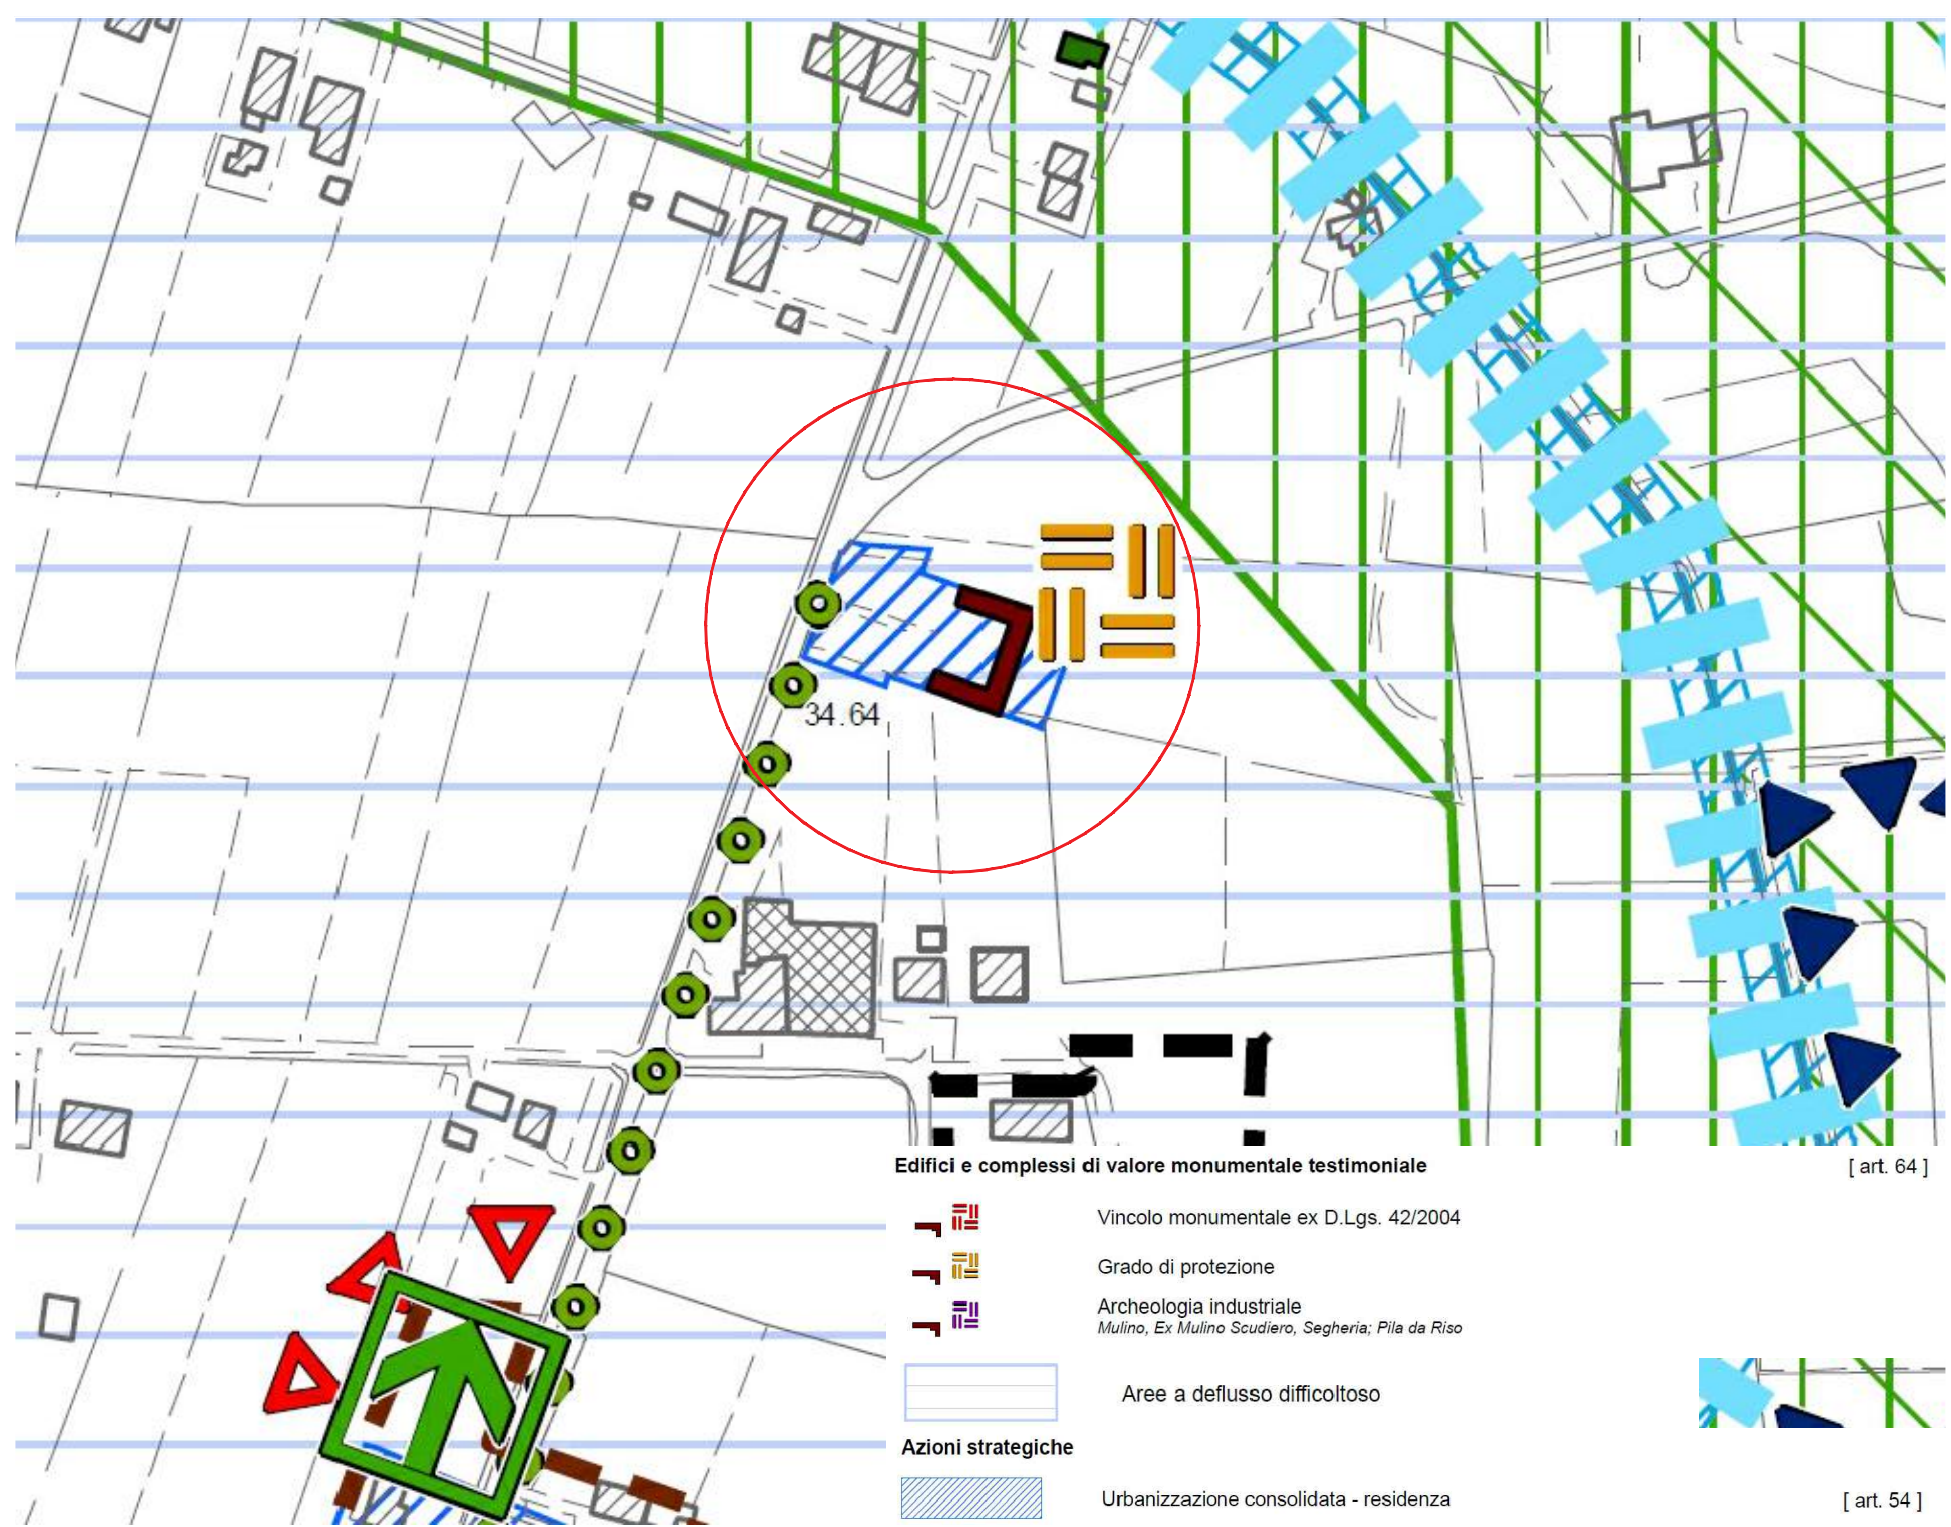

ESTRATTO P.A.T. DEL COMUNE DI SAN GIORGIO IN BOSCO (PD)
Elaborato B 04 - CARTA DELLE TRASFORMABILITÀ
scala 1:5000

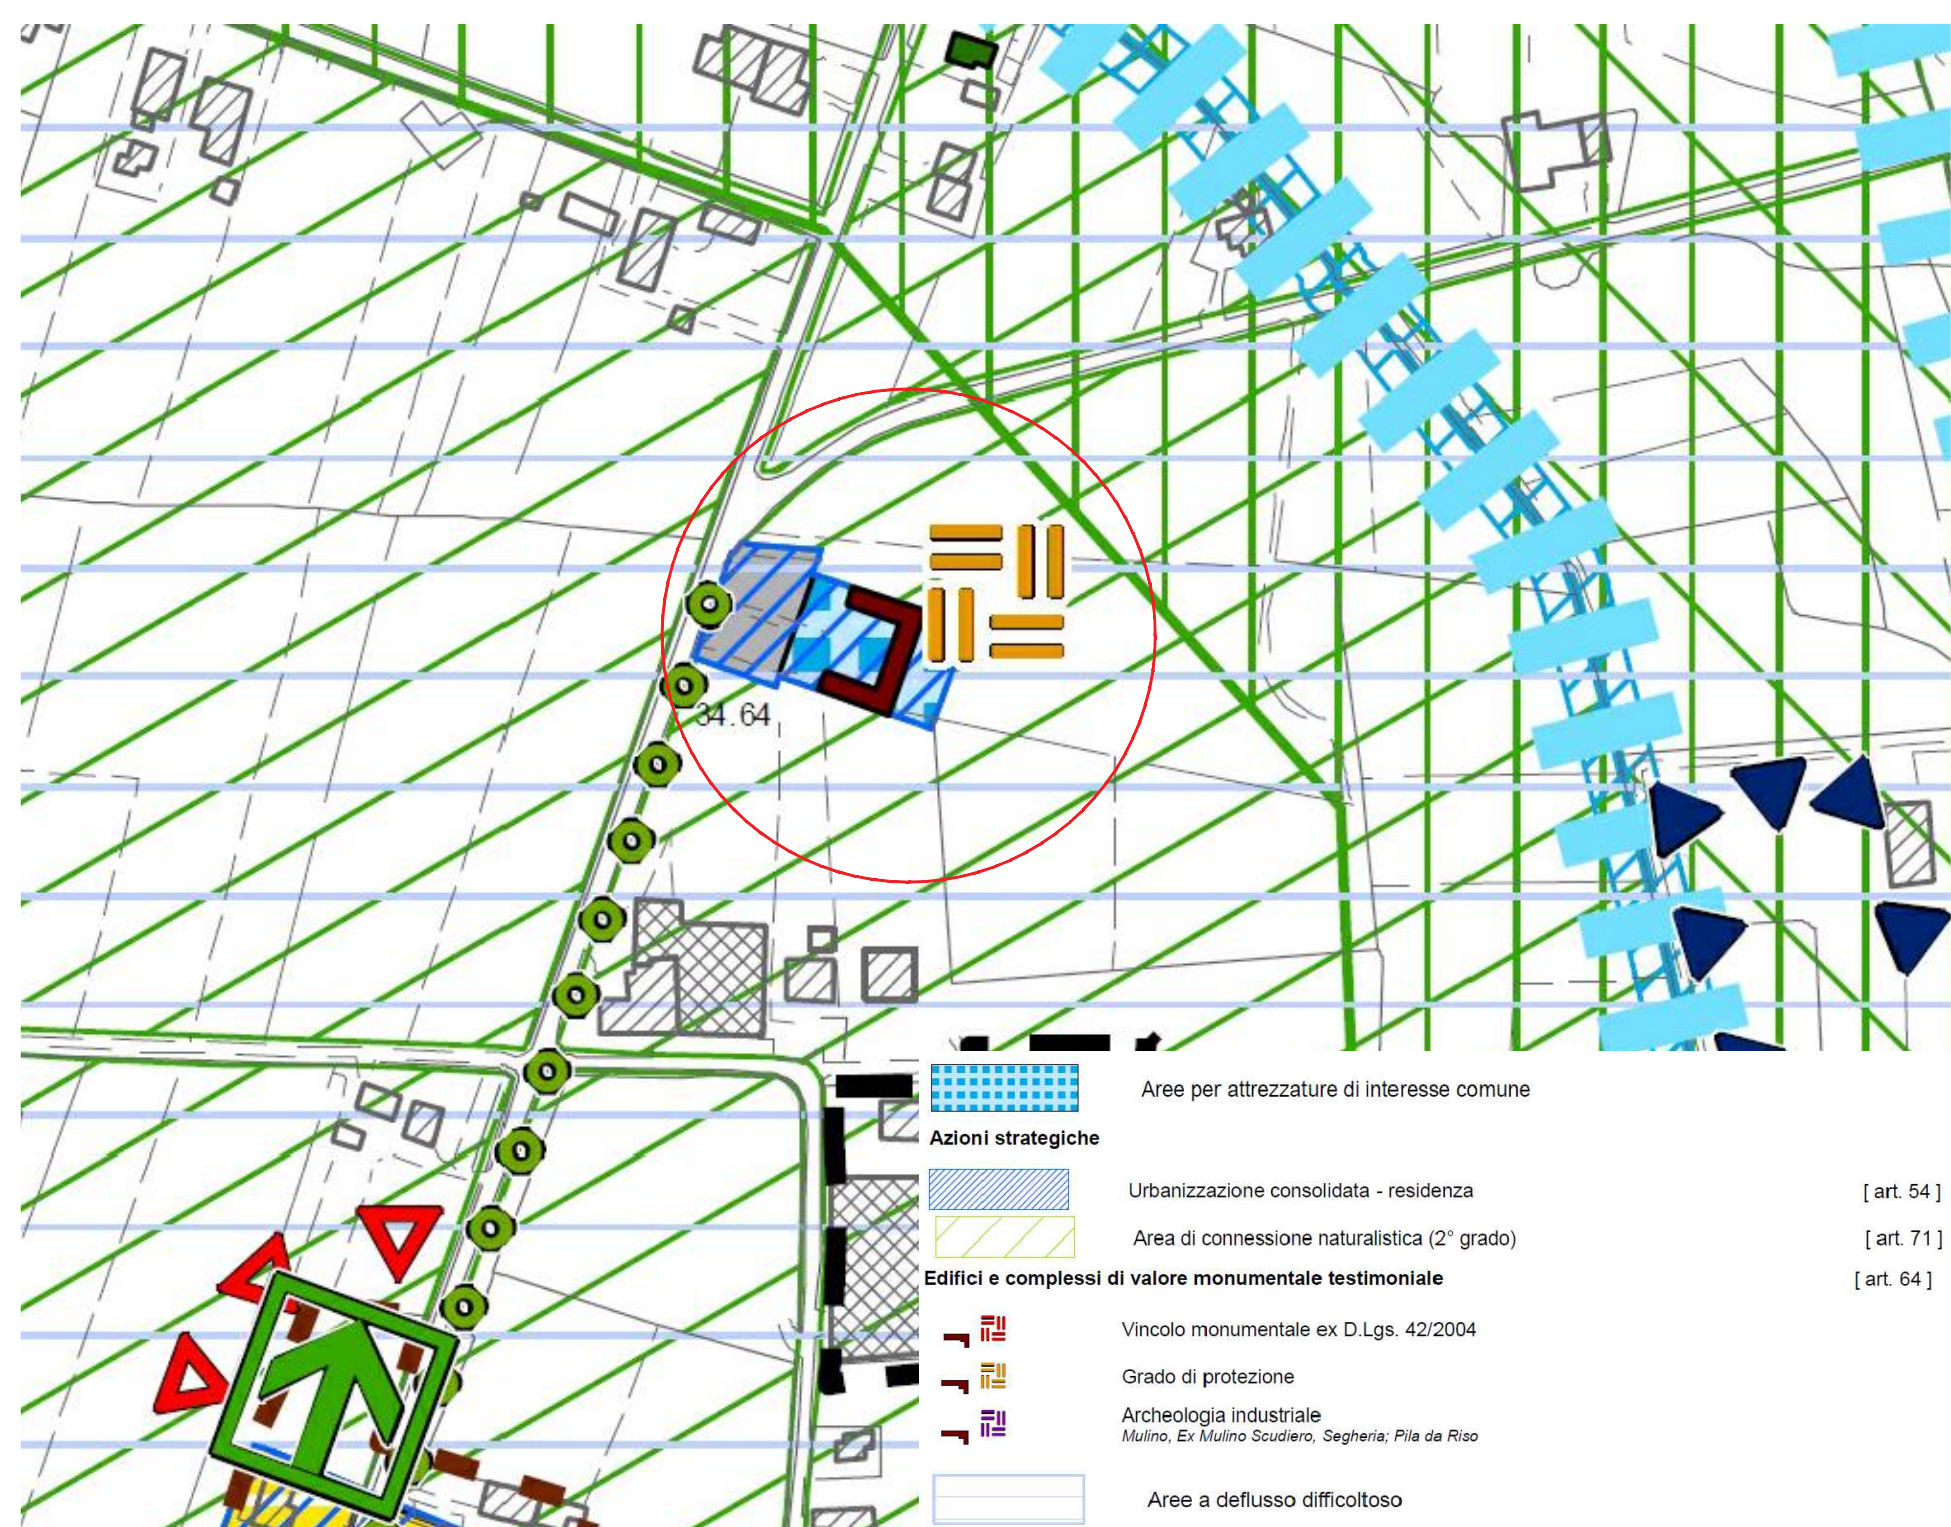

ESTRATTO P.A.T. DEL COMUNE DI SAN GIORGIO IN BOSCO (PD)
Elaborato B 05 - CARTA DELLA COERENZA P.A.T./P.R.G. VIGENTE
scala 1:5000



ORTOFOTO CON INDIVIDUAZIONE AMBITO D'INTERVENTO

P R O G E T T O	
PROGETTO ESECUTIVO	
MANUTENZIONE STRAORDINARIA DEL TETTO DEI LOCULI DEL CIMITERO DI S. ANNA MOROSINA	
INSERIMENTO URBANISTICO	
01	1.varie
COMUNE DI SAN GIORGIO IN BOSCO (PD) Vicolo Bembo, 35010 C.F. 00682280284	
13/12/2023	
architetto annalisa grendene Progettazione BIM T.C.A. ag	
via Roma 1/re 35010 Limena (PD) M. 338 4290016 ag.annalagrendene@gmail.it annalisa.grendene@archworkshop.it www.architettoannalagrendene.com	