
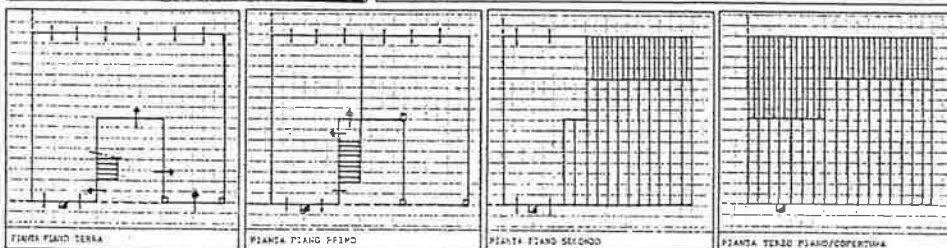
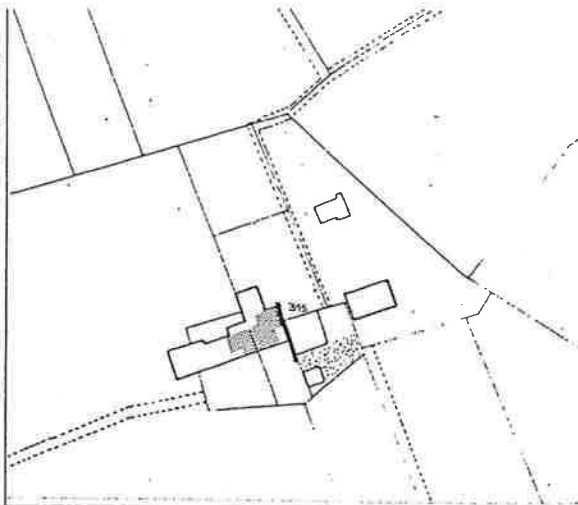


RELATIVO N° 14
 DATA N° 88
 SCALA 1:2000
 MODULO
 VIA N° CIVICO Vico Pozzo 2
 ALLEVATE 43
 RULLINO N° 13

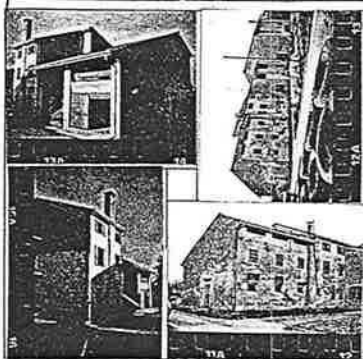

SUPERFICIE AREA NO 625
 SUPERFICIE COPERTA NO 169
 VOLUME EDIFICATO MC 1521
 INDICE COPERTURA PIANO
 INDICE FONCIARIO PIANO

RIFERIMENTI N.T.A.
 NOTE

SITO

SITO	A	B	C	D	E	F	G	H	I	L	M	N
1 tipologia nucleo tipologia unità edilizia	EDIFICI ISOLATI	EDIFICI A CORONA	EDIFICI A CORTE	EDIFICI AGGREGATI	EDIFICI A BLOCCHI	RESIDENZA	RESIDENZA CON ANNESSO	ANNESSO RUSTICO	CASA PADRONALE	VILLA STORICA	ALTRA	ISOLATO AGGREGATO
2 segni di confine tipologia chiusura	FILARI	ALTOFUSTO	MURATURA	RECINZIONI	STRADE	ROCCIE	CANCELLO	PORTONE	NESSUNA CHIUSURA	ALTRA		
3 destinazioni d'uso spazi scoperti e pavimentazioni	SEMIPIANTO	FRUTTETO	ORTO	CORTILE	GIARDINO	PASO	TERRA BATTUTA	GIARDINATO	LATERIZIO	CEMENTO	ASFALTO	ALTRA
4 elementi puntuali e lineari	POZZO	FONTE	FONTO	FIENILE	POZZO	PORCILE	LETAMATO	CAPISTELLO	TELEFONO	ENERGIA ELETTRICA		

DESTINAZIONI D'USO	1: RESIDENZA	2: PRIMARIO	3: SECONDARIO	4: TERZIARIO	5: TURISMO	6: ANNESSO RES.	7: ANNESSO AGR.	8: ARTIG. PROD.	9: ARTIG. SERV.			
UNITA' edilizia	A	B	C	D	E	F	G	H	I	L	M	N
6 destinazione d'uso a piano grado di utilizzo	PIANO TERRA	PRIMO PIANO	SECONDO PIANO	SOTTOTETTO	UTILIZZATO	NON UTILIZZATO	PARZIALE UTILIZZATO	UTILIZZATO	NON SODDISFACENTE	VALUTABILE		
7 datazione edificio	PRIMA 1800	DA 1801 A 1900	DA 1901 A 1945	DA 1946 A 1961	DA 1962 A 1971	OLTRE 1971	CONSERVATO	TRASFORM. INVECCHIATO	RISTRUTT. TRASFORM.	AMPLIATO	NUOVO EDIFICIO	INFINITO
8 forma della pianta forma della copertura						ALTRA					ALTRA	
9 percorsi verticali										ALTRA	NON VALUTABILE	NO
10 tipologia posizione camino											NO	NO
11 struttura portante verticale	MURATURA	PIASTRE	MOIA	LATERIZIO	PISTIA E LATERIZIO	BLOCCHI CLS	CLS	METALLO	ALTRA	NON VALUTABILE		
12 struttura e panto di copertura	LATERIZIO	LATERIZIO D. CLS	METALLO	NON VALUTABILE	COPPE LATERIZIO	ALTRA LATERIZIO	TEGOL. CEMENTO	FIERO CEMENTO	LAMIERA	GRANITA	ALTRA	
13 cornicioni e fregi	LEGNO	LEGNO/TAU	LATERIZIO	MURATURA	LAT/CLS	LAT/CLS	ALTRA					
14 timonari	TEGOL.	LATERIZIO	LEGNO	LATERIZIO	MURATURA	LAT/CLS	LAT/CLS	ALTRA				
15 fori di accesso												
16 fori di finestre												
17 sistemi di chiusura e oscuramento	INVESTIMENTI	VERANDA	OSCURE	OSCURE	OSCURE	AVVOLGIBILI	EN LATER.	ALTRA	PORTE	NON VALUTABILE	NO	ALTRA
18 affacci esterni	BALCONE	TERRAZZO	BALCONATO	SOGLIA ESTERNA	PIRELLA	PIRELLA	LEGNO	PIRELLA	PIRELLA	ALTRA	NO	
19 stato di manutenzione dell'edificio	MURATURA FORANTE	STRUTTURALE COPERTURA	MANO COPERTURA	AFFACCI ESTERNI	ALQUADRI FORI	INTONACO ESTERNO	GRONDAIE PLUVIALI	CAMINI	INVENTATE	SISTEMI DI CHIUSURA	TINTE ELEMENTI DECORATIVI	NO
20 qualità nuovi interventi: tipologia	PIANTA	ALZATO	FORMA COPERTURA	TIRANTI ESEMPLI	PERCOREI AFFACCI ESTERNI	FORMA DIMENSIONI FORI	SISTEMI DI CHIUSURA	TIPOLOGIA CAMINI	INTONACO	TINTE ELEMENTI DECORATIVI	NO	
21 qualità nuovi interventi: tecnologia	STRUTTURALE	STRUTTURALE	MANO COPERTURA	PERCOREI AFFACCI ESTERNI	ALQUADRI FORI	SISTEMI DI CHIUSURA	TIPOLOGIA CAMINI	INTONACO	TINTE ELEMENTI DECORATIVI	NO		

PIANO REGOLATORE GENERALE 1988
 COMUNE DI SAN GIORGIO IN BOSCO
 consistenza del patrimonio immobiliare

LEGGE 1090/38
 LEGGE 1499/38
 ALTRA REGIONALE 24/85

riferimento scheda n°