


COMUNE DI S. GIORGIO IN BOSCO

PROVINCIA DI PADOVA


VARIANTE P.R.G. n°14

INDIVIDUAZIONE DEGLI ANNESSI RUSTICI NON PIU'
FUNZIONALI ALLE ESIGENZE DEL FONDO AGRICOLO
(ART. 4 L.R. n°24/85)

SCHEDA N°.	INDIRIZZO	foglio catastale	mappale
50	VIA Morosini, 51	12	5

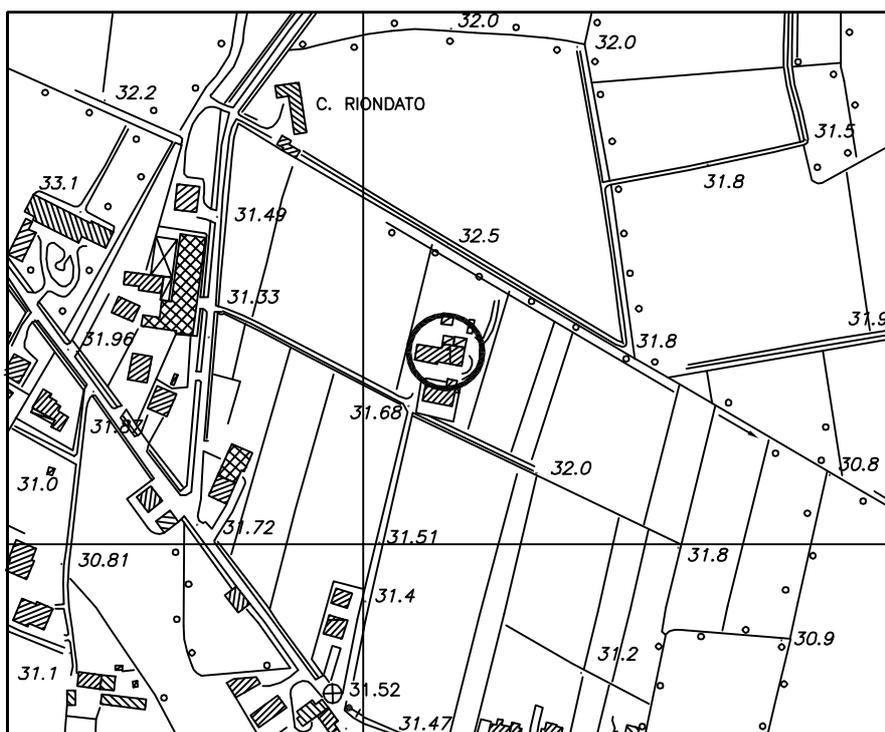

CARTOGRAFIA SCALA 1/5000

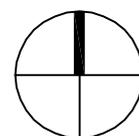

scala 1:5000

COMUNE DI S.GIORGIO IN BOSCO – PROVINCIA DI PADOVA
PIANO REGOLATORE GENERALE – VARIANTE N° 14
 CENSIMENTO FABBRICATI ex art.4 - comma 2 – L.R. 24/85.(Fabbricati non più funzionali al fondo agricolo)

N°. 50 riferimento edificio (vedi TAV.13.1.A – TAV.13.1.B scala 1/5000).

Denominazione azienda: **FAVARO ANSELMO**
 Ubicazione: Via Morosini, 51
 Categoria edificio: rurale
 Titolo di godimento: proprietà
 Tipologia: residenza con annessi giustapposti
 Z.T.O. di P.R.G.: zona agricola E2

Dati dimensionali azienda agricola

1) Fondo rustico

Superficie complessiva: ha 4.63.00
 Superficie in Comune: ha 4.63.00
 Superficie in proprietà: ha 4.63.00
 Superficie agricola utilizzata: ha 4.10.00

2) Colture

Seminativo ha 4.10.00
 Foraggiere (medica, erbaio...) ha
 Vigneto / frutteto
 Altro (.....) ha

3) Allevamenti

Tipo	n° capi attuali	n° capi futuri
Vacche da latte		
Manze		
Vitelle/i		
Altro		

Persone che si dedicano a tempo pieno alla conduzione del fondo

SI NO *



4) Famiglia*

Componente	Età	occupazione prevalente



*Inserire i dati solo nel caso che almeno un componente del nucleo familiare si occupi a tempo pieno dell'attività agricola.


COMUNE DI S. GIORGIO IN BOSCO			
SCHEDA N°.	INDIRIZZO	foglio catastale	mappale
50	VIA Morosini, 51	12	5

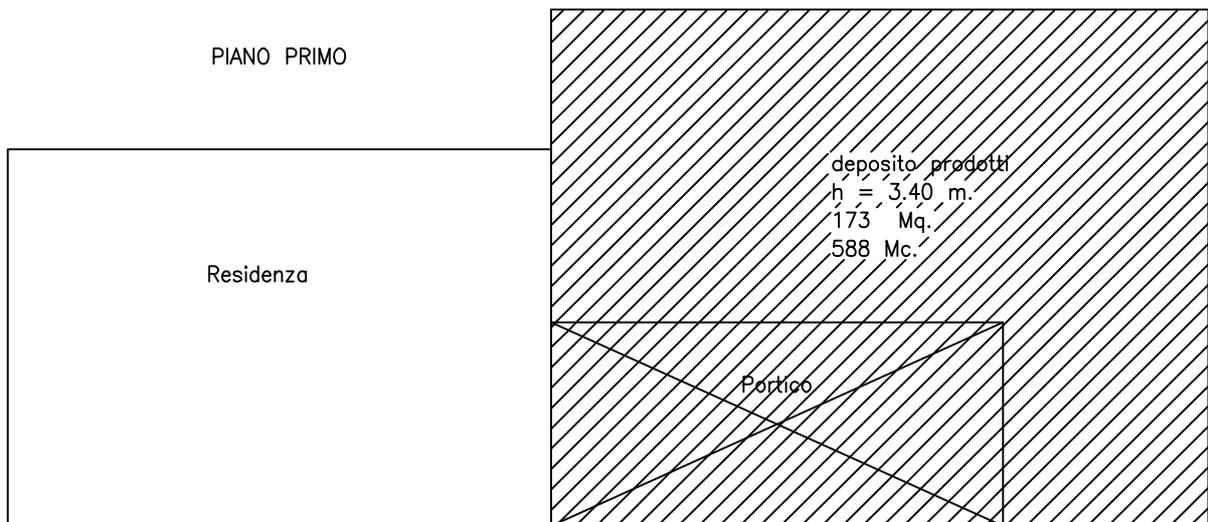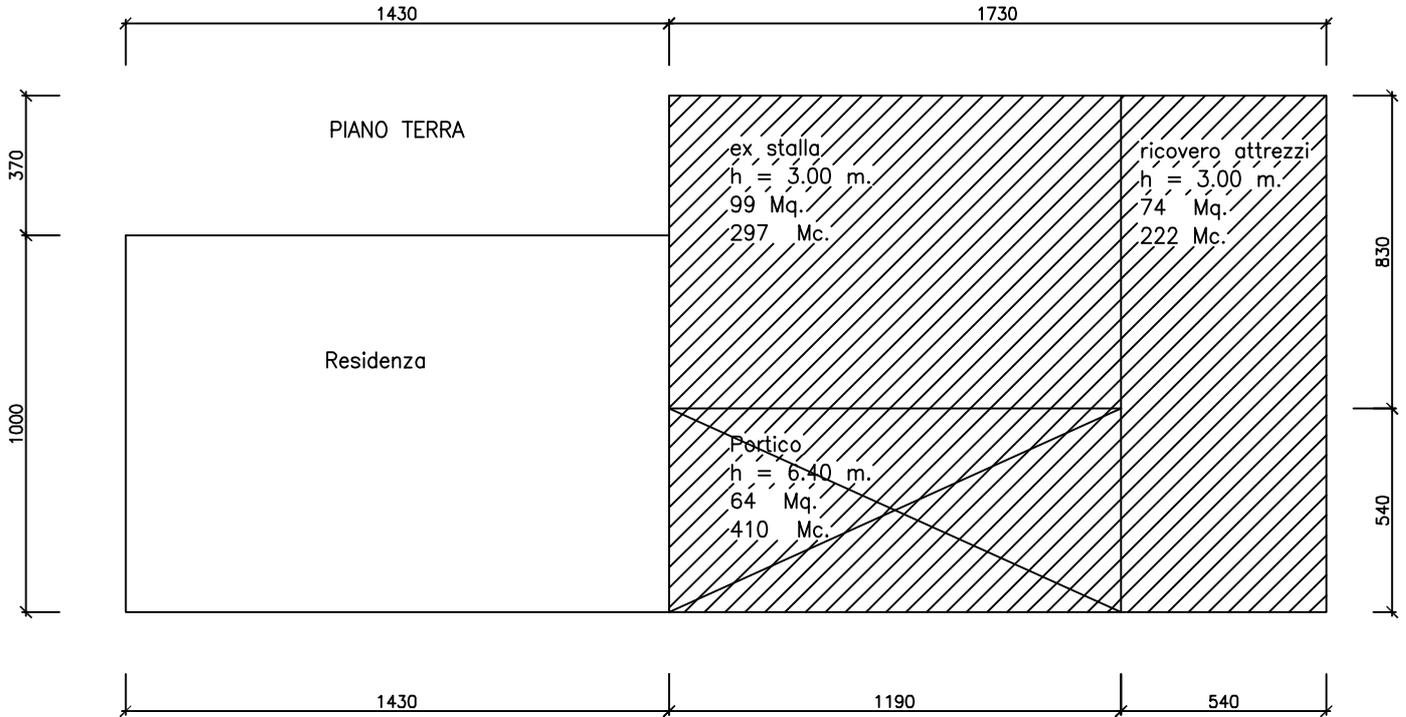

LEGENDA



-  Residenza
-  Fabbricati rurali

STATO DI FATTO

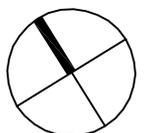

scala 1:200

COMUNE DI S. GIORGIO IN BOSCO			
SCHEDA N°.	INDIRIZZO	foglio catastale	mappale
50	VIA Morosini, 51	12	5

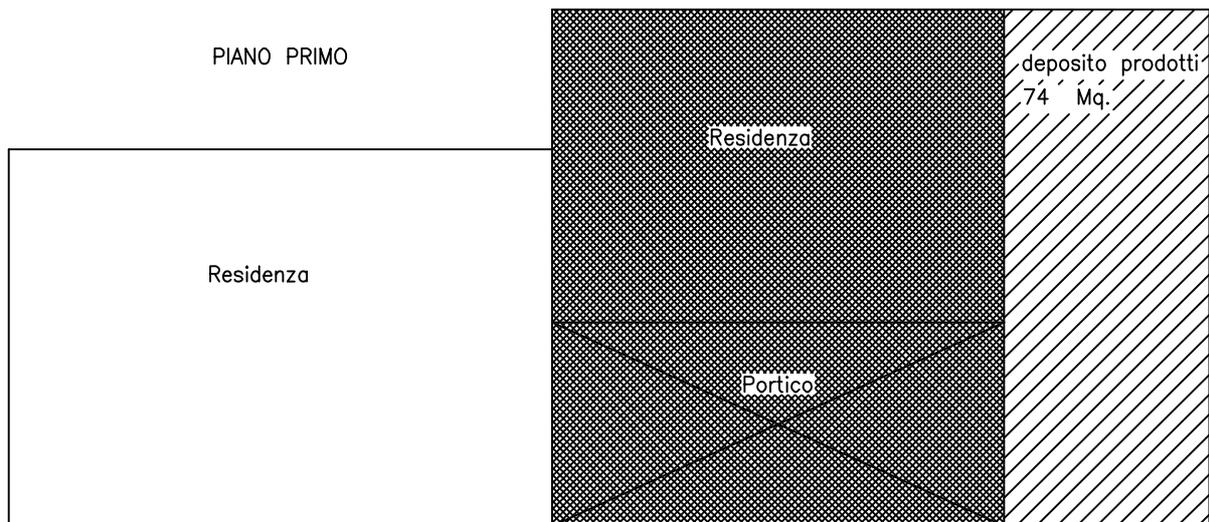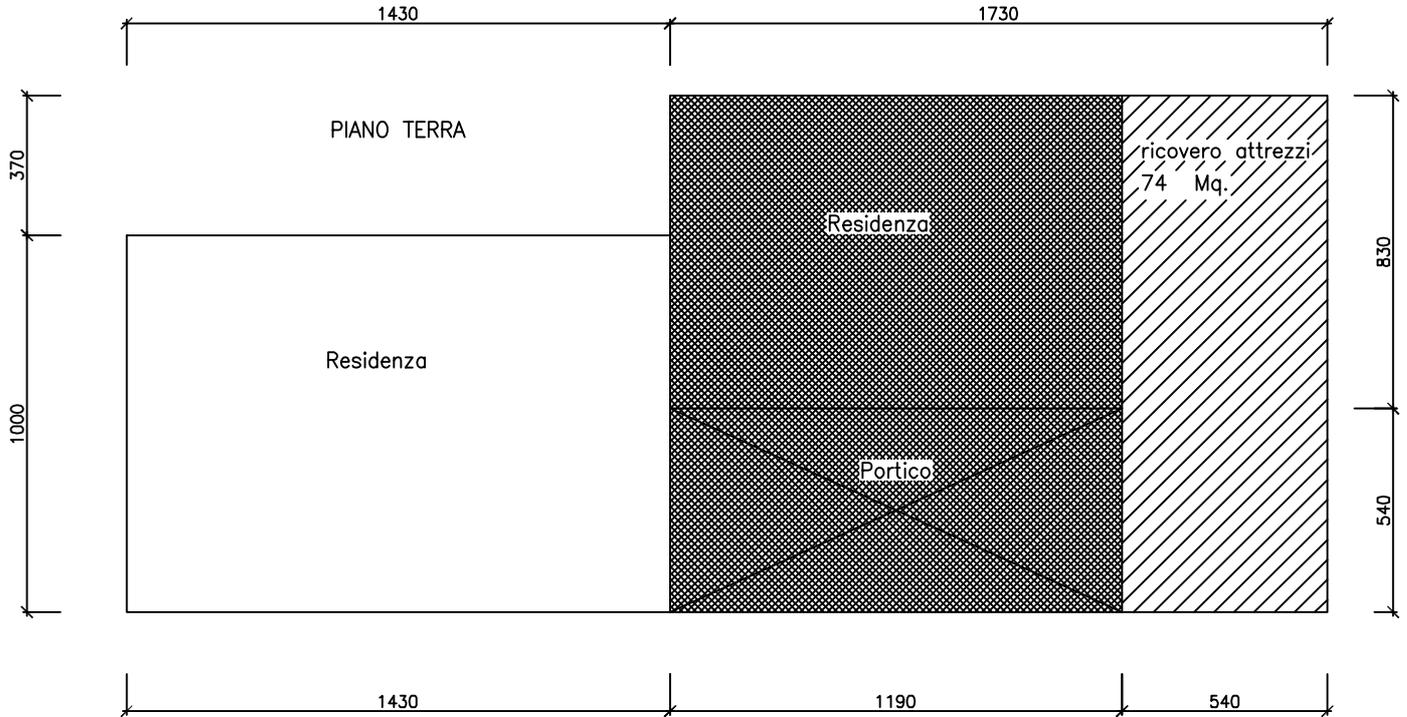

LEGENDA

 Residenza

 Fabbricati rurali

 Parte interessata al cambio di destinazione

PROGETTO

