

COMUNE DI S. GIORGIO IN BOSCO


PROVINCIA DI PADOVA

VARIANTE P.R.G. n°14


INDIVIDUAZIONE DEGLI ANNESSI RUSTICI NON PIU'
FUNZIONALI ALLE ESIGENZE DEL FONDO AGRICOLO
(ART. 4 L.R. n°24/85)

OSSERVAZIONI

SCHEDA N°.	INDIRIZZO	foglio catastale	mappale
OSS.9	VIA PIAVE, 3	30	90

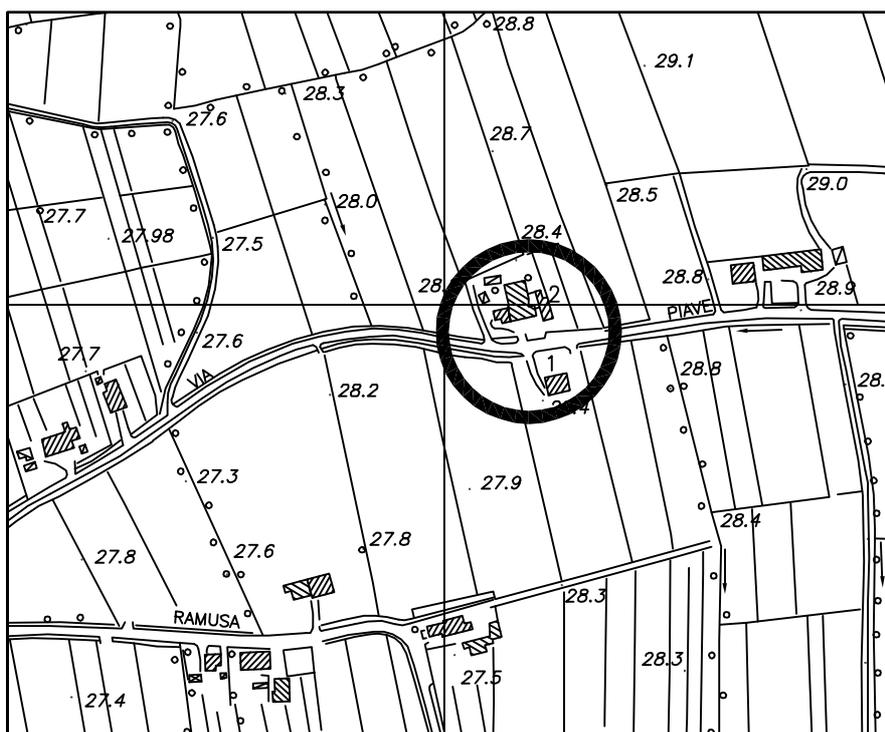

CARTOGRAFIA SCALA 1/5000

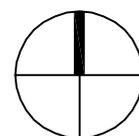

scala 1:5000

COMUNE DI S.GIORGIO IN BOSCO – PROVINCIA DI PADOVA
PIANO REGOLATORE GENERALE – VARIANTE N° 14
CENSIMENTO FABBRICATI ex art.4 - comma 2 – L.R. 24/85
 (Fabbricati non più funzionali al fondo agricolo)

OSSERVAZIONE N°. 9 riferimento edificio (vedi TAV.13.1.A – TAV.13.1.B scala 1/5000).

Denominazione azienda: **MAZZON TIZIANO**
 Ubicazione: Via Piave
 Categoria edificio: rurale
 Titolo di godimento: proprietà
 Tipologia: capannone
 Z.T.O. di P.R.G.: zona agricola "E2"

Dati dimensionali azienda agricola

1) Fondo rustico

Superficie complessiva: ha 1.60.00
 Superficie in Comune: ha 1.60.00
 Superficie in proprietà: ha 1.60.00
 Superficie agricola utilizzata: ha 1.20.00

2) Colture

Seminativo ha 1.20.00
 Foraggiere (medica, erbaio...) ha
 Vigneto / frutteto
 Altro (.....) ha

3) Allevamenti

Tipo	n° capi attuali	n° capi futuri
Vacche da latte		
Manze		
Vitelle/i		
Altro		

Persone che si dedicano a tempo pieno alla conduzione del fondo

SI NO *


4) Famiglia*

Componente	Età	occupazione prevalente



*Inserire i dati solo nel caso che almeno un componente del nucleo familiare si occupi a tempo pieno dell'attività agricola.

COMUNE DI S. GIORGIO IN BOSCO			
SCHEDA N°.	INDIRIZZO	foglio catastale	mappale
OSS.9	VIA PIAVE, 3	30	90

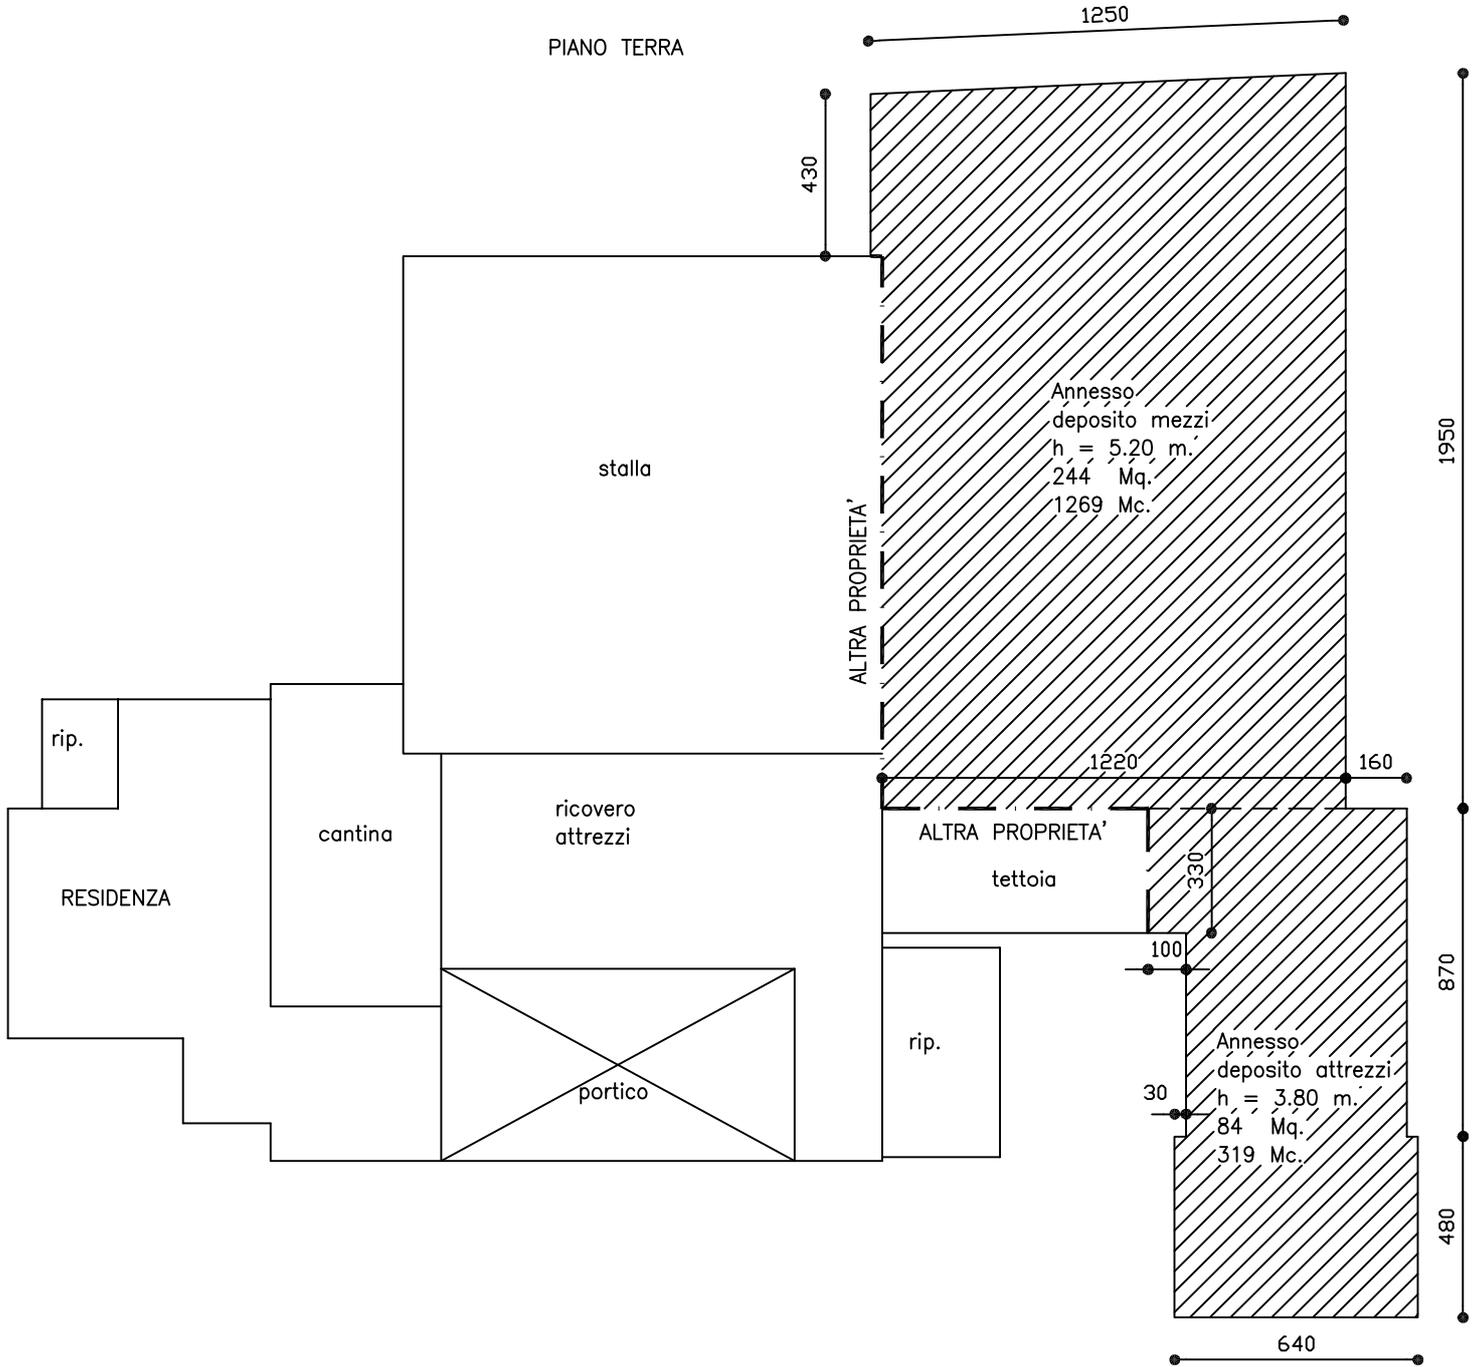


LEGENDA

Residenza



Fabbricati rurali

STATO DI FATTO

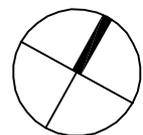


scala 1:200

COMUNE DI S. GIORGIO IN BOSCO		
SCHEDA N°.	INDIRIZZO	foglio catastale
OSS. 9	VIA PIAVE, 3	30
		mappale
		90

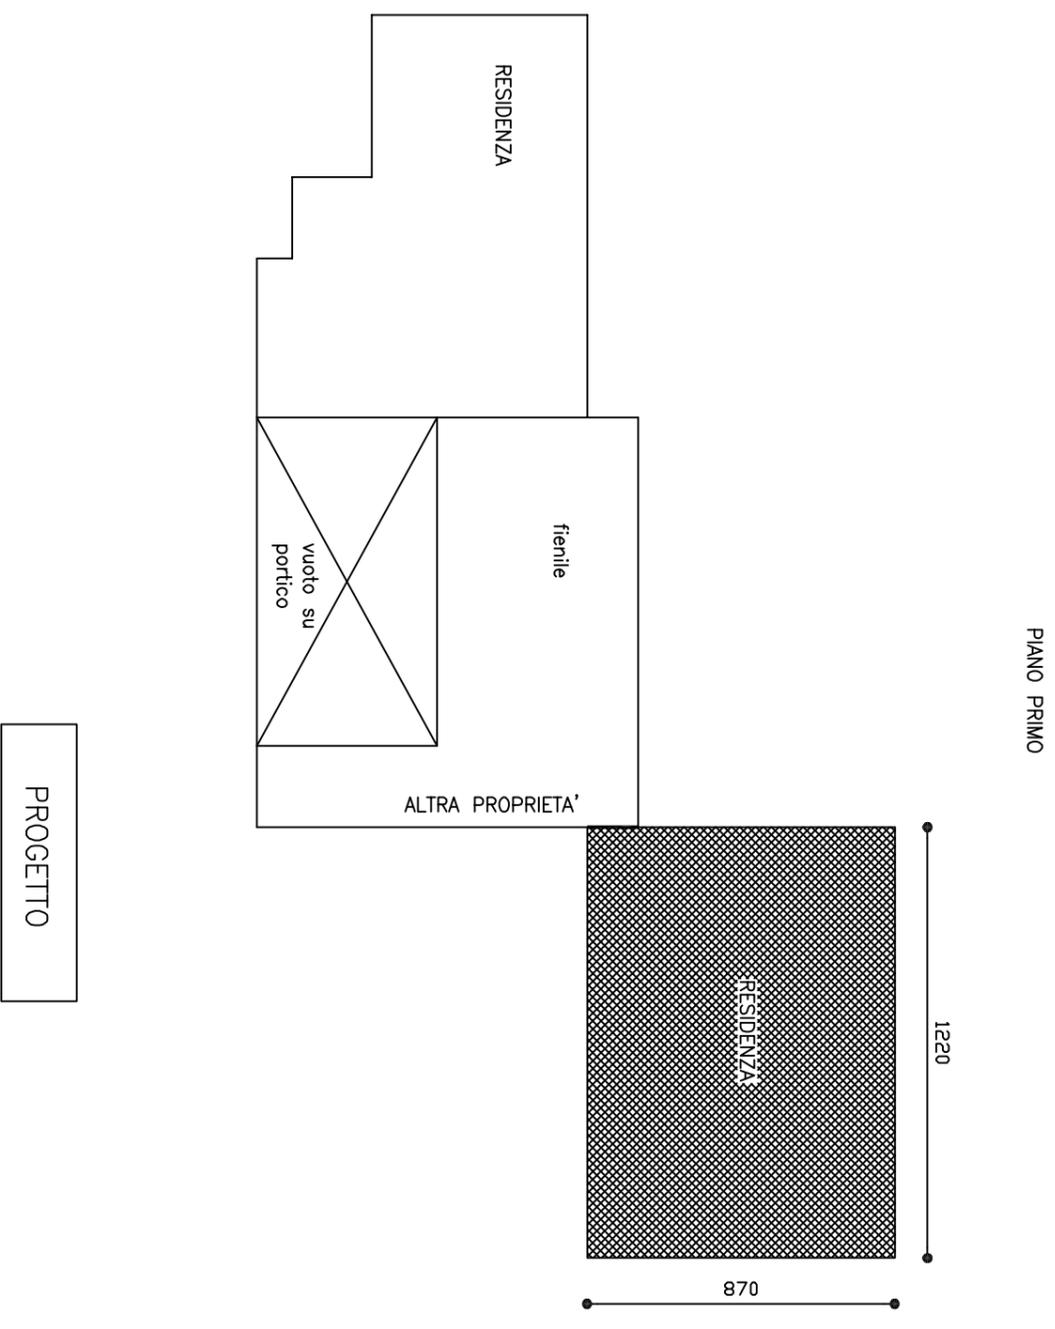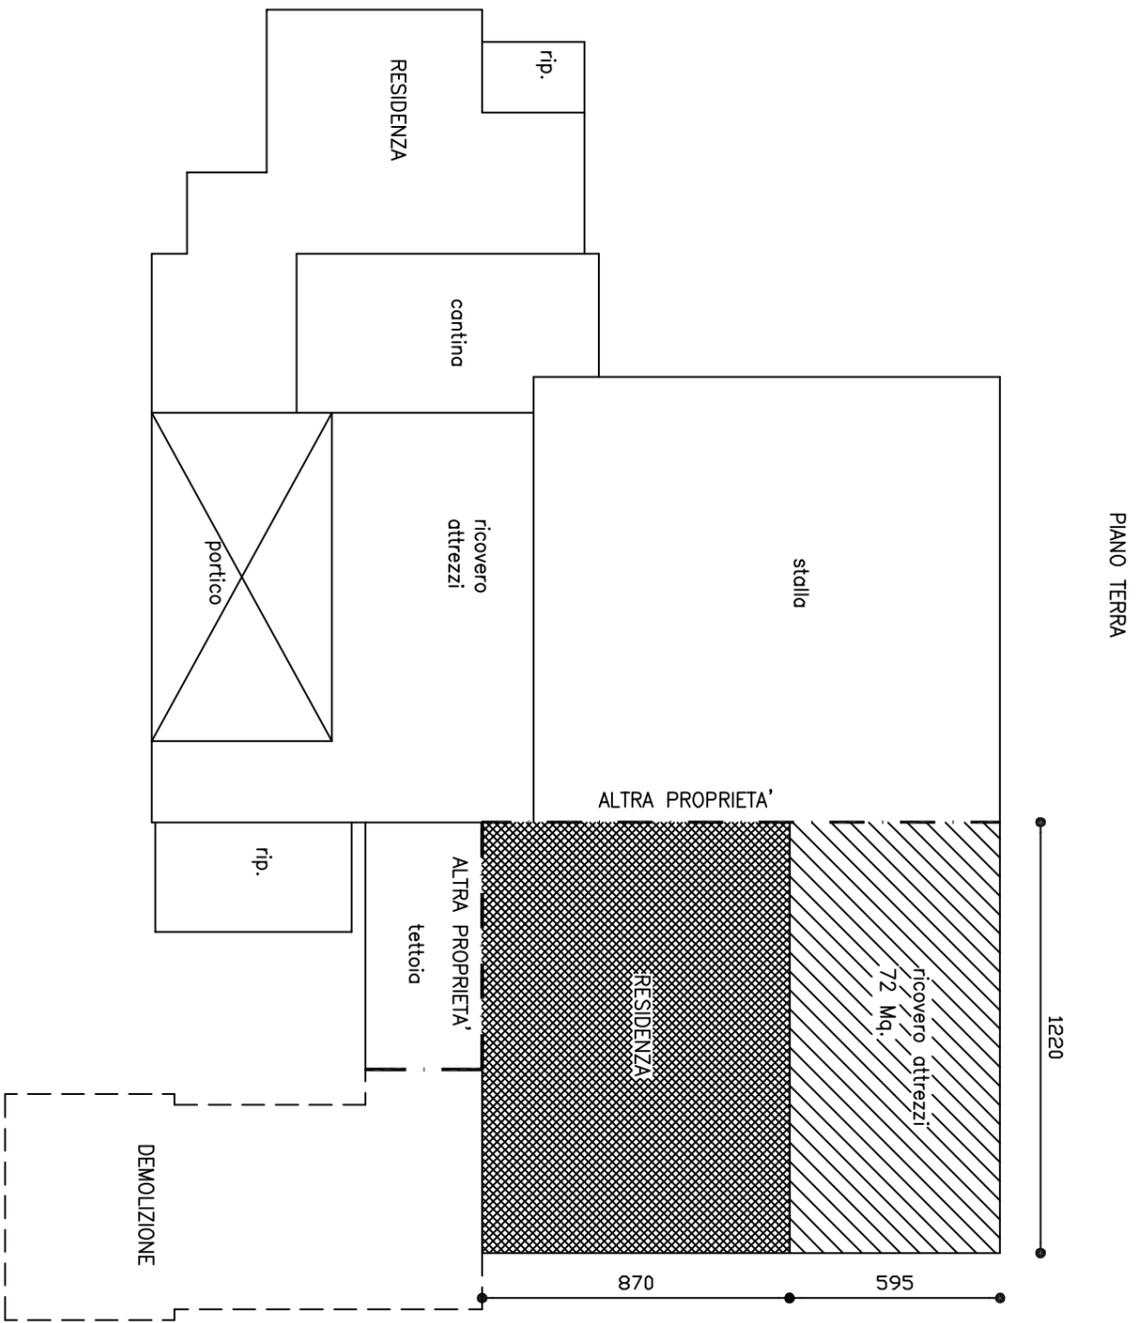

- LEGENDA
- Residenza
 - Fabbricati rurali
 - Parte interessata al cambio di destinazione

PAG.5

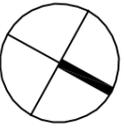

scala 1:200