

COMUNE DI S.GIORGIO IN BOSCO – PROVINCIA DI PADOVA
PIANO REGOLATORE GENERALE – VARIANTE N° 14
 CENSIMENTO FABBRICATI ex art.4 - comma 2 – L.R. 24/85.(Fabbricati non più funzionali al fondo agricolo)

N°. 32 riferimento edificio (vedi TAV.13.1.A – TAV.13.1.B scala 1/5000).

Denominazione azienda: **CECCATO BRUNO**
 Ubicazione: Via Calandrine, 49
 Categoria edificio: rurale
 Titolo di godimento: proprietà
 Tipologia: residenza con annessi giustapposti
 Z.T.O. di P.R.G.: Zona agricola



Dati dimensionali azienda agricola

1) Fondo rustico

Superficie complessiva: ha 3.10.00
 Superficie in Comune: ha 3.10.00
 Superficie in proprietà: ha 3.10.00
 Superficie agricola utilizzata: ha 2.70.00

2) Colture

Seminativo ha 2.70.00
 Foraggiere (medica, erbaio...) ha
 Vigneto / frutteto
 Altro (.....) ha

3) Allevamenti

Tipo	n° capi attuali	n° capi futuri
Vacche da latte		
Manze		
Vitelle/i		
Altro		

Persone che si dedicano a tempo pieno alla conduzione del fondo

SI NO *

4) Famiglia*


Componente	Età	occupazione prevalente



*Inserire i dati solo nel caso che almeno un componente del nucleo familiare si occupi a tempo pieno dell'attività agricola.

COMUNE DI S. GIORGIO IN BOSCO			
SCHEDA N°.	INDIRIZZO	foglio catastale	mappale
32	Via Calandrine,49	22	110


ricovero attrezzi 10 Mq.
h = 3.00 m. 30 Mc.

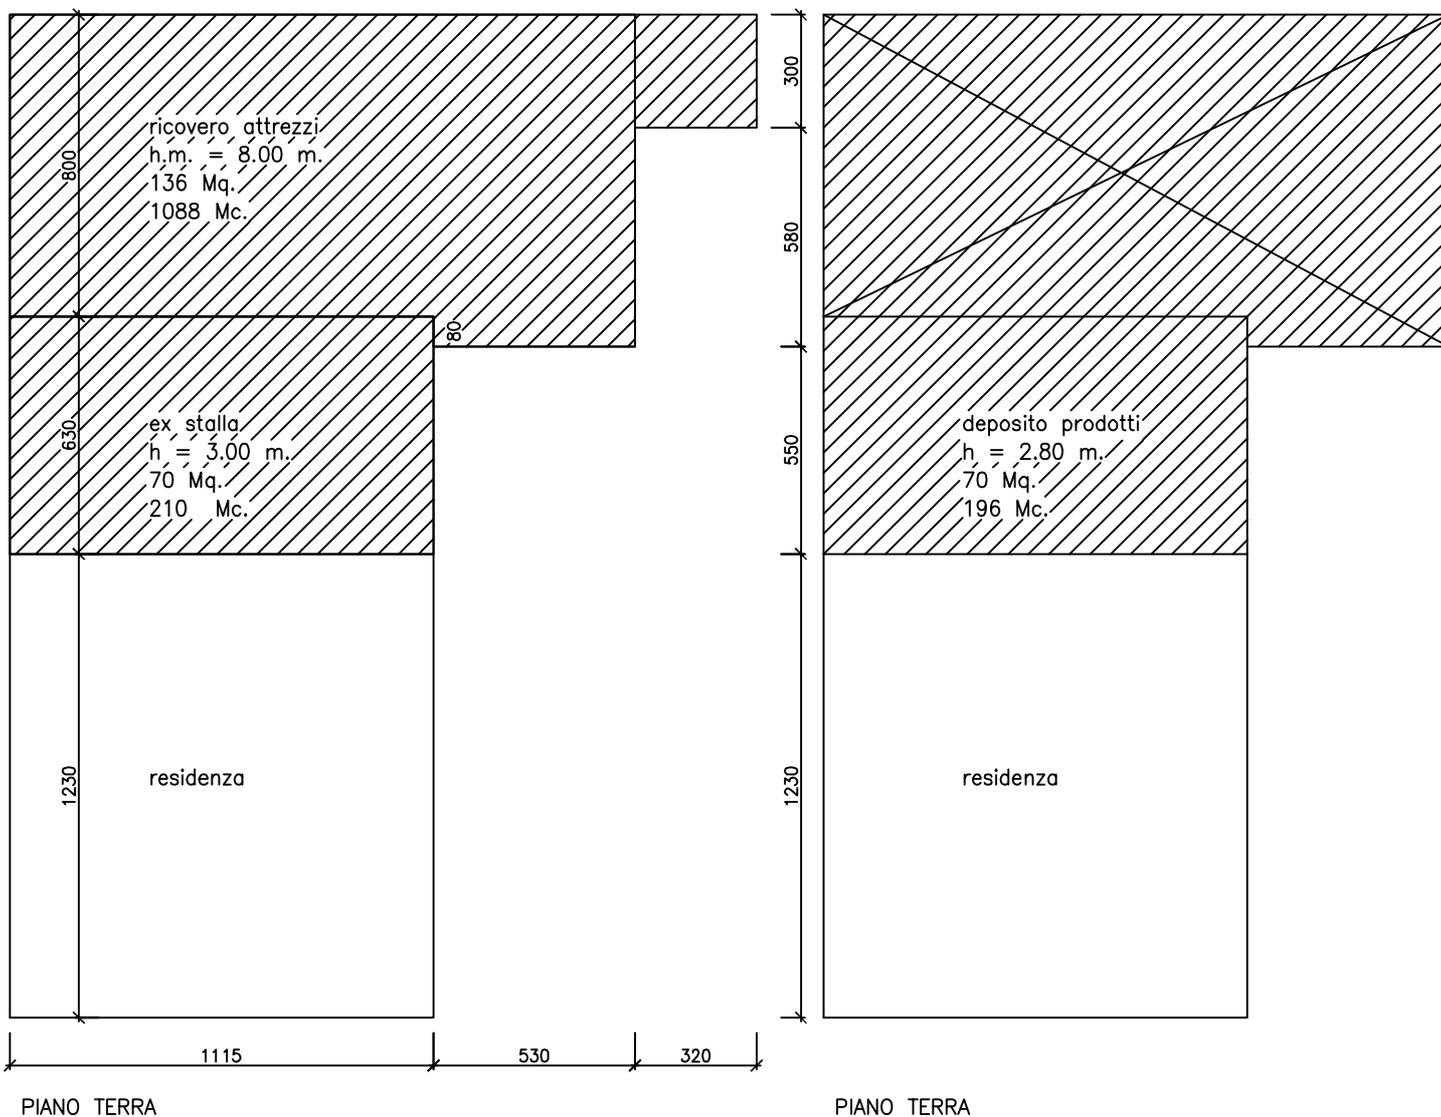


LEGENDA

-  Residenza
-  Fabbricati rurali

STATO DI FATTO

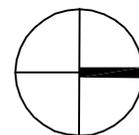

COMUNE DI S. GIORGIO IN BOSCO			
SCHEDA N°.	INDIRIZZO	foglio catastale	mappale
32	Via Calandrine,49	22	110

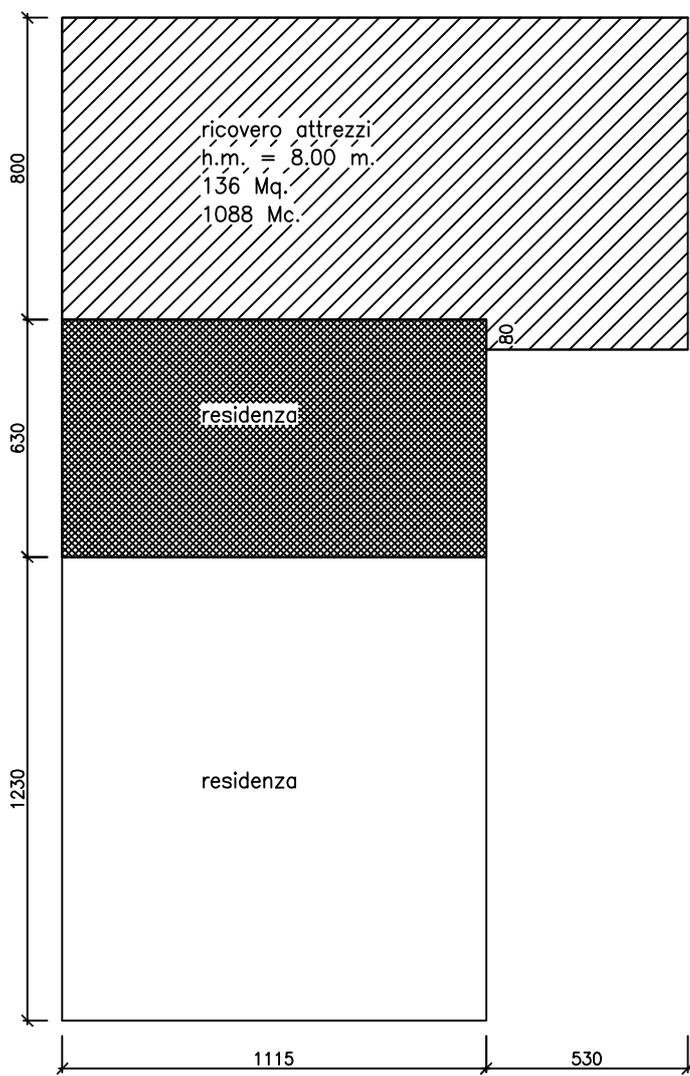

PIANO TERRA



PIANO PRIMO

LEGENDA



Residenza



Parte interessata al cambio di destinazione



Fabbricati rurali

