

COMUNE DI S.GIORGIO IN BOSCO – PROVINCIA DI PADOVA
PIANO REGOLATORE GENERALE – VARIANTE N°14

CENSIMENTO FABBRICATI ex art.4 - comma 2 – L.R. 24/85.(Fabbricati non più funzionali al fondo agricolo)

N°. 12 riferimento edificio (vedi TAV.13.1.A – TAV.13.1.B scala 1/5000).

Denom.ne azienda: **RIZZATO FRANCESCO**

Ubicazione: Via Valli, 24

Categoria edificio: rurale

Titolo di godimento: proprietà

Tipologia: residenza con annessi giustapposti

Z.T.O. di P.R.G.: zona agricola "E4"

Dati dimensionali azienda agricola

1) Fondo rustico

Superficie complessiva: ha 2.30.00
 Superficie in Comune: ha 2.30.00
 Superficie in proprietà: ha 2.30.00
 Superficie agricola utilizzata: ha 1.90.00

2) Colture

Seminativo ha 1.90.00
 Foraggiere (medica, erbaio...)ha
 Vigneto / frutteto
 Altro (.....) ha

3) Allevamenti

Tipo	n° capi attuali	n° capi futuri
Vacche da latte		
Manze		
Vitelle/i		
Altro		

Persone che si dedicano a tempo pieno alla conduzione del fondo

SI * NO


4) Famiglia*

Componente	Età	occupazione prevalente
Moglie	41	Coltivatrice agricola
Marito	48	Artigiano
2 gemelli		studenti




*Inserire i dati solo nel caso che almeno un componente del nucleo familiare si occupi a tempo pieno dell'attività agricola.

COMUNE DI S. GIORGIO IN BOSCO			
SCHEDA N°.	INDIRIZZO	foglio catastale	mappale
12	VIA VALLI, 24	17	151-152-228

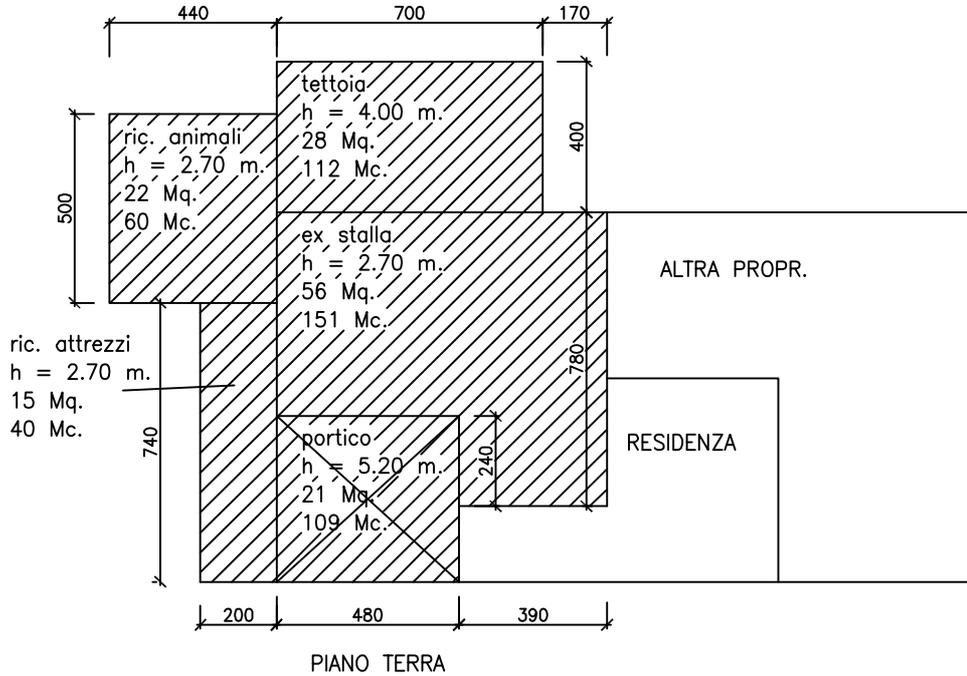


STATO DI FATTO

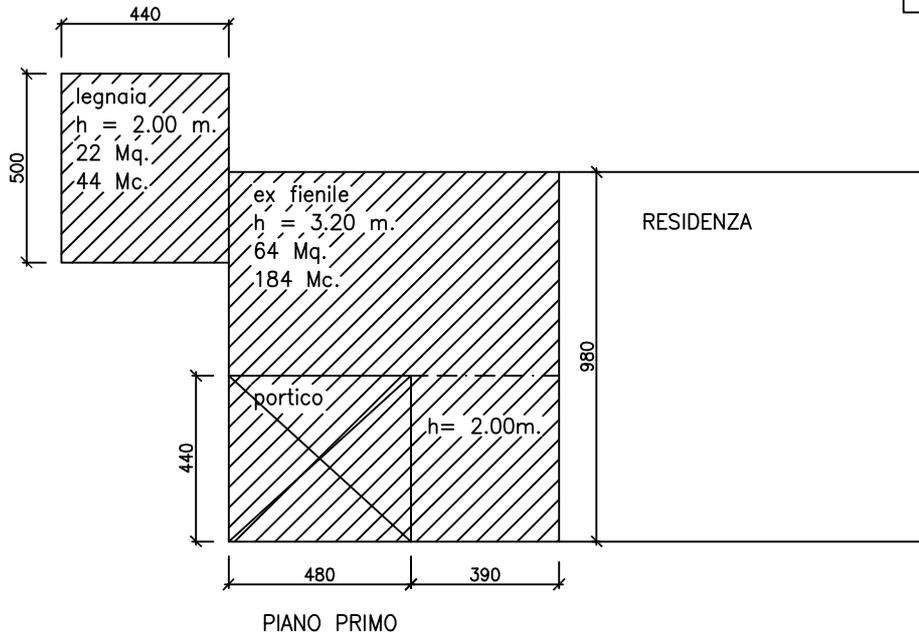

LEGENDA


 Residenza

 Fabbricati rurali

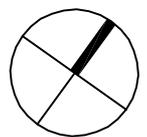


scala 1:200

COMUNE DI S. GIORGIO IN BOSCO			
SCHEDA N°.	INDIRIZZO	foglio catastale	mappale
12	VIA VALLI, 24	17	151-152-228

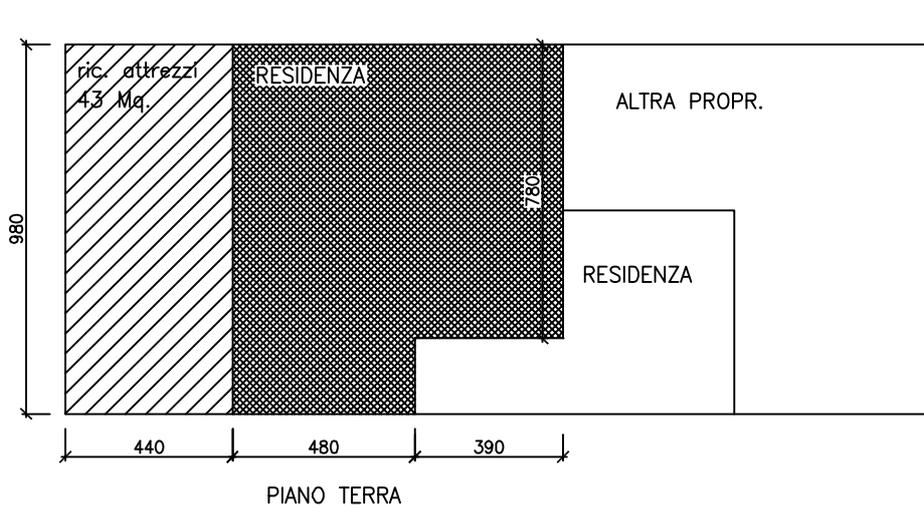

PROGETTO

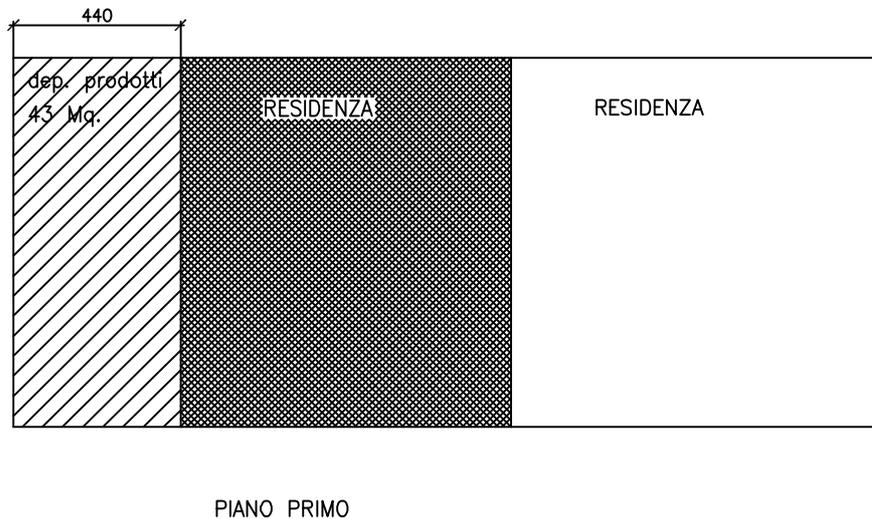

LEGENDA




Residenza



Fabbricati rurali



Parte interessata al cambio di destinazione

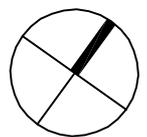

scala 1:200