



Oggetto **TAV. 17 PLANIMETRIA GENERALE CORPI ILLUMINANTI**

Tavola

17


Data

Dicembre 2013

Scala

Nome

Corpi illuminanti al mille.dwg

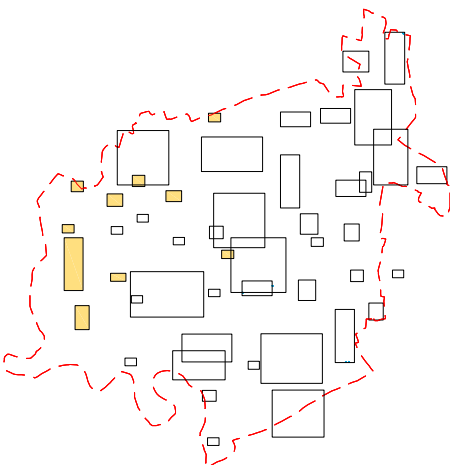

Via dell'Artigianato, 20
30030 Tombelle di Vigonovo (VE)
Tel.: 049 980 1745
Fax: 049 980 1746
e-mail: info@simproambiente.com
www.simproambiente.com

Progettisti:

Ing. MASSIMO BRATT
Ordine degli Ingegneri di Venezia n° 3353

Ing. PATRIZIO GUSONI
Ordine degli Ingegneri di Venezia n° 2983

Il responsabile del settore

Legenda

Corpi illuminanti


	Corpo illuminante tipo STRADALE (a palo)
---	--

	lampada SODIO ALTA PRESSIONE
	Corpo illuminante tipo DOPPIO STRADALE (a palo) lampada SODIO ALTA PRESSIONE

CODICE FRAZIONE _____

CODICE QUADRO ELETTRICO

TABELLA DELLE PRIORITA'					
TIPLOGICO			TIPLOGICO		
Adeguamento normale	Efficienza energetica		Adeguamento normale	Efficienza energetica	
511.01	2	4	511.01	4	5
511.02	1	4	511.02	4	4
511.03	4	3	511.02	4	3
511.04	1	3	511.03	1	1
511.05	1	3	511.04	1	1
511.06	1	3	511.05	1	1
511.07	1	3	511.06	2	3
511.08	1	3	511.07	2	3
511.09	1	3	511.08	1	3
511.10	1	3	511.09	1	3
511.11	1	3	511.10	2	3
511.12	1	3	511.11	2	3
511.13	1	3	511.12	2	3
511.14	1	3	511.13	2	3
511.15	1	3	511.14	2	3
511.16	1	3	511.15	2	3
511.17	1	3	511.16	2	3
511.18	1	3	511.17	2	3
511.19	1	3	511.18	2	3
511.20	1	3	511.19	2	3
511.21	1	3	511.20	2	3
511.22	1	3	511.21	2	3
511.23	1	3	511.22	2	3
511.24	1	3	511.23	2	3
511.25	1	3	511.24	2	3
511.26	1	3	511.25	2	3
511.27	1	3	511.26	2	3
511.28	1	3	511.27	2	4
511.29	1	3	511.28	2	3
511.30	1	3	511.29	4	3
511.31	1	3	511.30	4	3
511.32	1	3	511.31	4	3
511.33	1	3	511.32	4	3
511.34	1	3	511.33	4	3
511.35	1	3	511.34	4	3
511.36	1	3	511.35	4	3
511.37	1	3	511.36	4	3
511.38	1	3	511.37	4	3
511.39	1	3	511.38	4	3
511.40	1	3	511.39	4	3
511.41	1	3	511.40	4	3
511.42	1	3	511.41	4	3

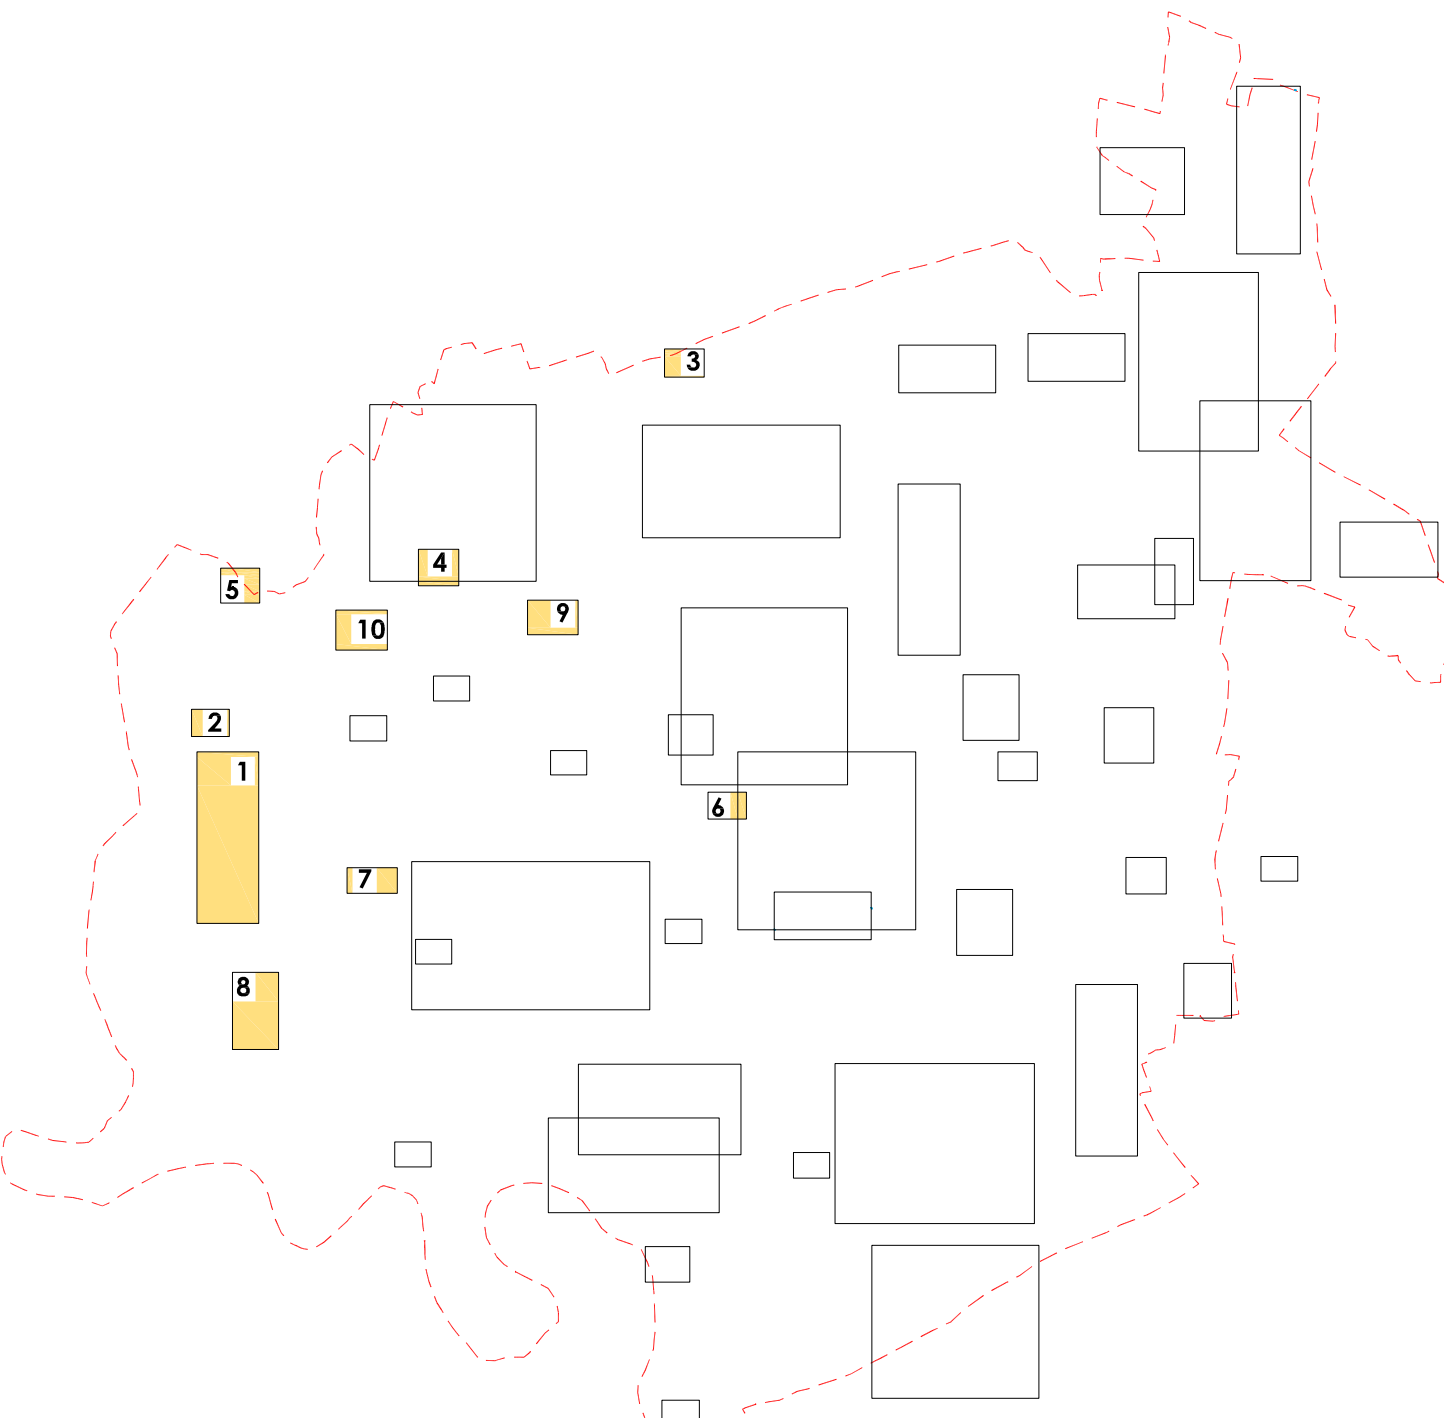

Efficientamento energetico	
priorità	descrizione
1	Intervento di limitata complessità, facile attuazione e breve realizzazione temporale, utile al miglioramento delle condizioni iniziali di efficientamento delle sorgenti luminose
2	Intervento di complessità contenuta, facile attuazione e breve realizzazione temporale al compimento delle condizioni di efficientamento della gestione temporale dei cicli di accensione e spegnimento dell'impianto di Illuminazione pubblica, e dell
	Intervento di complessità contenuta, facile attuazione e breve realizzazione temporale al compimento delle condizioni di efficientamento delle sorgenti luminose e della gestione temporale dei cicli di accensione e spegnimento dell'impianto di Illuminazione pubblica
	Intervento di modesta complessità, volto al miglioramento integrato prestazionale e gestionale del sistema di Illuminazione pubblica (intervento a carattere evolutivo). Sono coinvolti strutture di gestione e controllo dell'impianto di illuminazione pubblica.
	Approccio evolutivo alla gestione della risorsa pubblica e risparmio degli oneri di conduzione a fronte di beneficio economico e funzionale, nel medio/lungo periodo.

Adeguamento normativo	
priorità	descrizione
1	impianti che non garantiscono la sicurezza per carenza dei parametri illuminotecnici sulla strada, oppure sono particolarmente inquinanti;
2	impianti che non garantiscono la sicurezza per carenza dei parametri illuminotecnici, ma sono caratterizzati da elevato consumo energetico;
3	impianti che garantiscono la sicurezza ma risultano sovradimensionati, ovvero caratterizzati da un eccessivo consumo energetico;
4	impianti che, pur garantendo la sicurezza per rispetto dei parametri illuminotecnici, presentano lievi difformità (non pregiudicanti la sicurezza delle persone)
5	impianti che, pur garantendo la sicurezza per rispetto dei parametri illuminotecnici, presentano lievi difformità (non pregiudicanti la sicurezza delle persone e degli operatori/manutentori)
6	impianti conformi alla LR. 37/2009.

Riquadro 1



Riquadro 2



Riquadro 3



Riquadro5

Riquadro 7

Riquadro 9

Riquadro 10