Comune di
San Giorgio in Bosco

Contenuto
Prospetti Sezioni

Scala
1:50

Elaborato n°
04. 013

Committente
Comune di San Giorgio in Bosco

	arch.	strut.	impi.
PRELIMINARE:	☒	☒	☒
ESECUTIVO:	☒	☒	☒
ESECUTIVO:	☒	☒	☒

Data di emissione
22 Luglio 2015

Operatore
.mc.

Stato
di PROGETTO

Visto il progettista

ARCHITETTO SIMONE GASTALDELLO
Corte delle Ducisette n° 3 - 35010 Piazzola sul Brenta (PD)
Tel. 049.9634581 - Fax 049.9451942
E-Mail: info@studiosimonedino.com
P.IVA: 03451420289

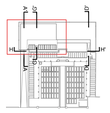

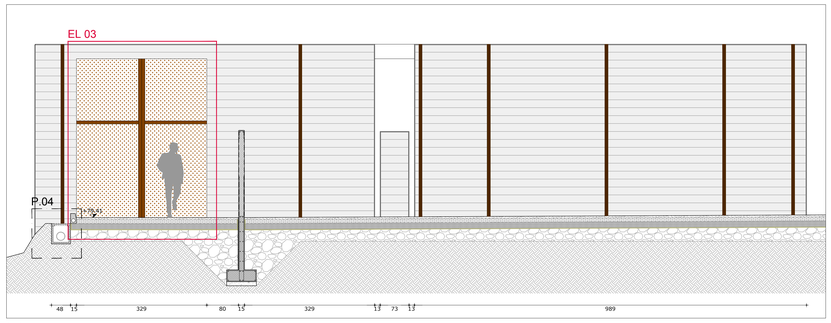

SEZIONE H-H' _ scala 1:50

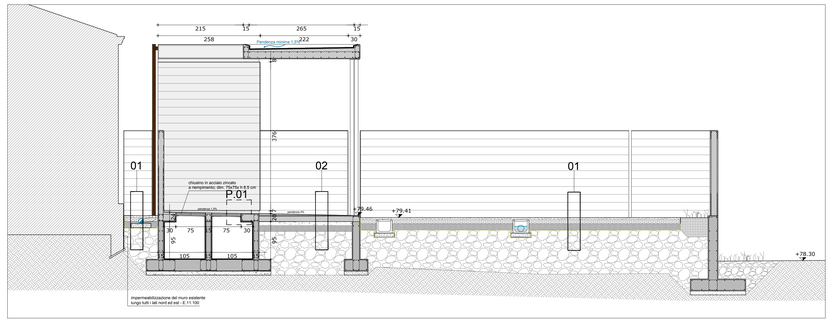

SEZIONE G-G' _ scala 1:50

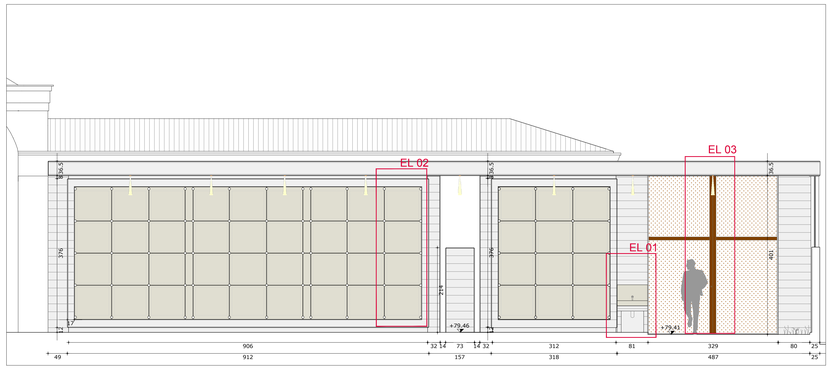

PROSPETTO PRINCIPALE _ scala 1:50

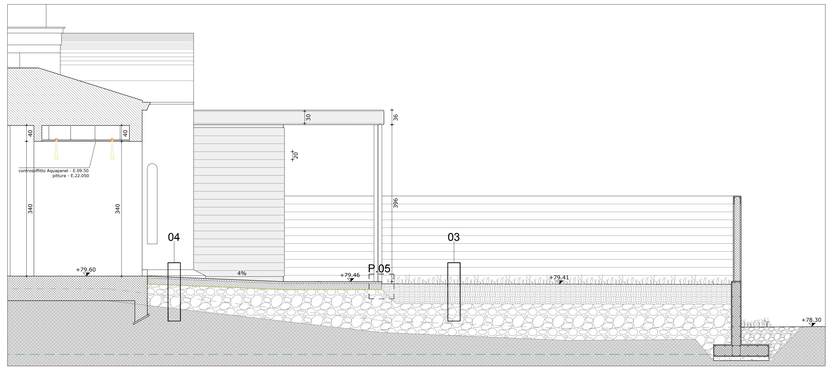

SEZIONE D-D' _ scala 1:50

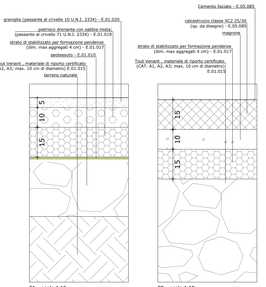

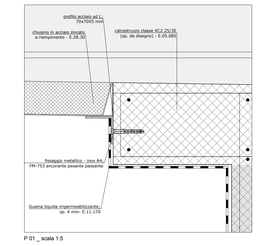

P.01 _ scala 1:5

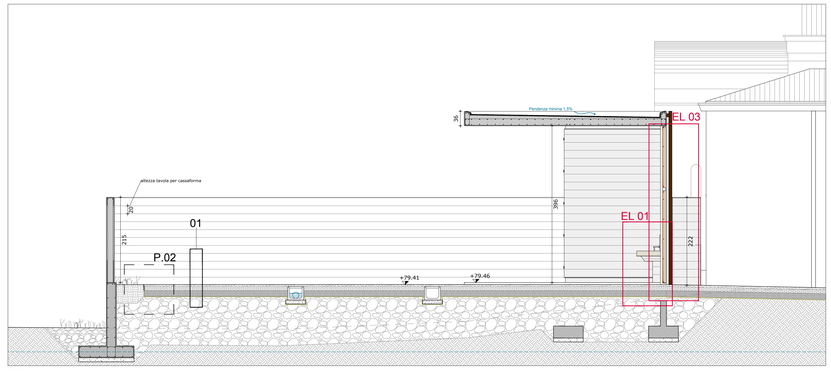

SEZIONE A-A' _ scala 1:50

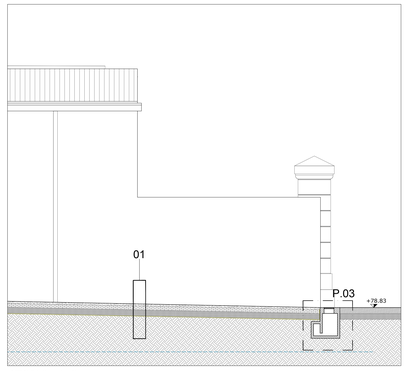

SEZIONE A-A' _ scala 1:50

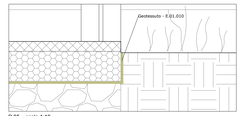

P.05 _ scala 1:10

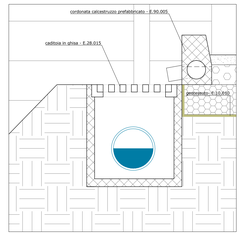

P.04 _ scala 1:10

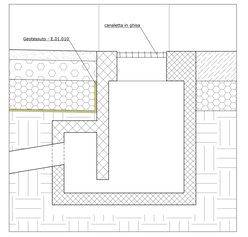

P.03 _ scala 1:10

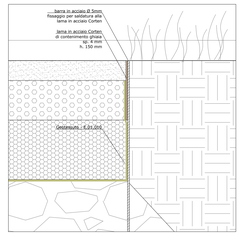

P.02 _ scala 1:5

LEGENDA

+78.88	quote finito in pianta	+78.88	quote finito in sezione
	assi (misure progressive)		Giunto di dilatazione
S	quote sondaggi		Falda
			Terreno esistente

- Tutte le quote sono in centimetri

MATERIALI

	Terreno esistente		Laterizio
	Calcestruzzo (sezione)		CLS a vista (prospetto)
	Vespaio		CLS lisciato (prospetto)
	Ghiaia fine mista calce (sezione)		Marmo
	Acciaio (sezione)		Ghiaia fine (prospetto)
	Stabilizzato		Acciaio (prospetto)
	Prato		Lamiera verniciata color corten (prospetto)
	Membrane impermeabili		Geotessuto
	Materiale di riporto		Terreno naturale
	Magrone		Riporto limoso sabbioso con matrice argillosa
	Calcestruzzo prefabbricato		Intonaco civile (prospetto)
	Lamiera acciaio corten perforata		Ghiaia grossa drenante