



SCHEMA SCOTICO

SCHEMA SCAVI


Comune di:
San Giorgio in Bosco
 Contenuto:
Scotico e scavi
 Scala:
Indicate
 Elaborato n°:
04.010
 Committente:
Comune di San Giorgio in Bosco

arch. str. imp.
 PRELIMINARE:
 DEFINITIVO:
 ESECUTIVO:
 Data di emissione:
22 Luglio 2015
 Operatore:
SP
 Stato:
di PROGETTO
 Vista il progettista:


ARCHITETTO SIMONE GASTALDELLI,
 Corso della Costituzione n° 0 - 05010
 Pietrosella sul Brennero (PI)
 Tel: 048.9450.041 - Fax: 048.9451.942
 E-Mail: info@studioinnovo.com
 P.IVA: 0445420298

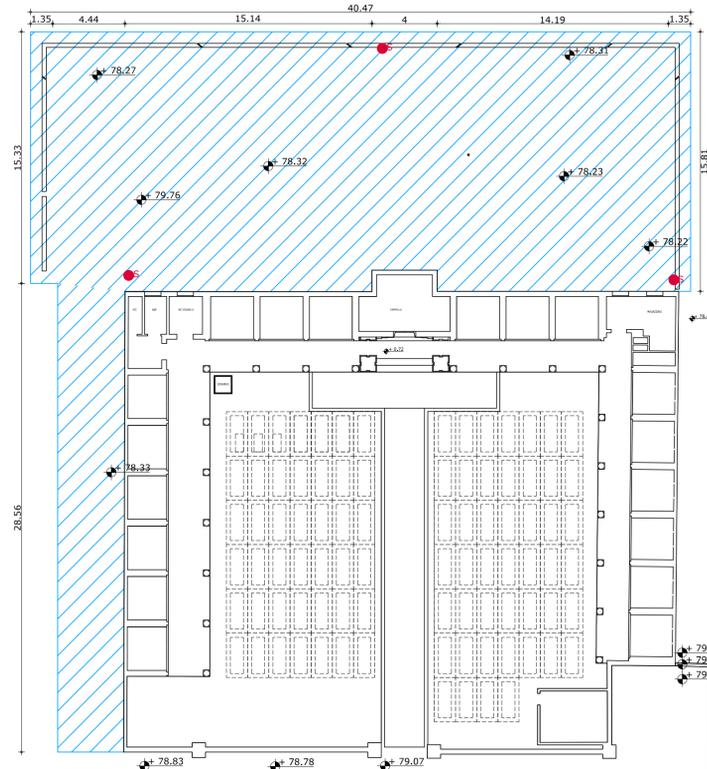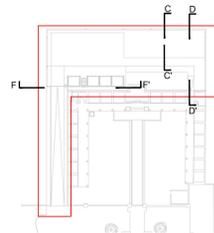


SCHEMA SCOTICO scala 1:200

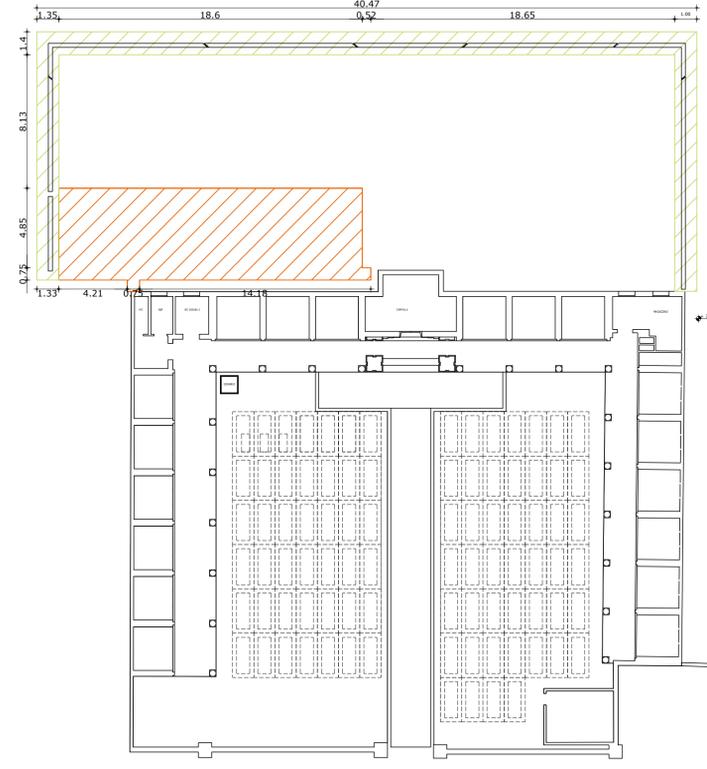


SCHEMA SCAVI scala 1:200

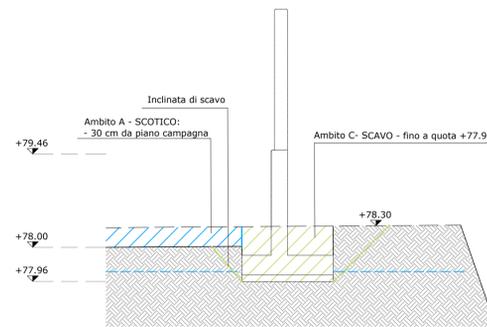

SEZIONE C-C' scala 1:50

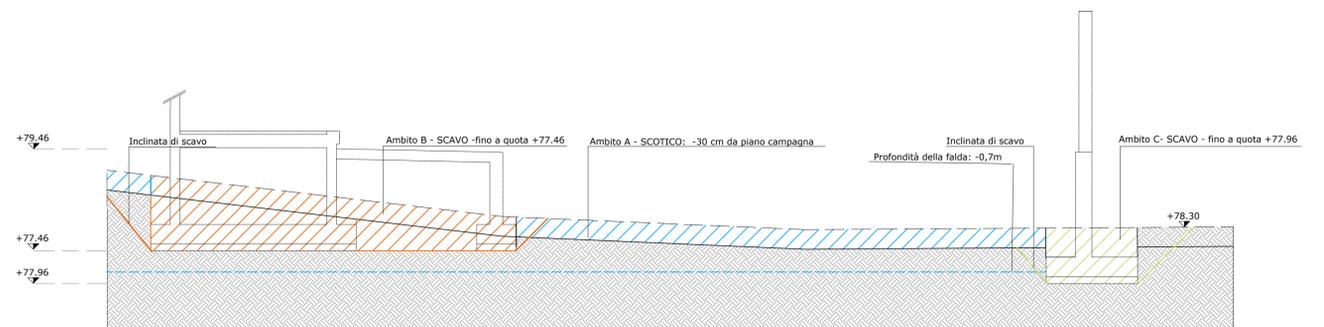

SEZIONE D-D' scala 1:50

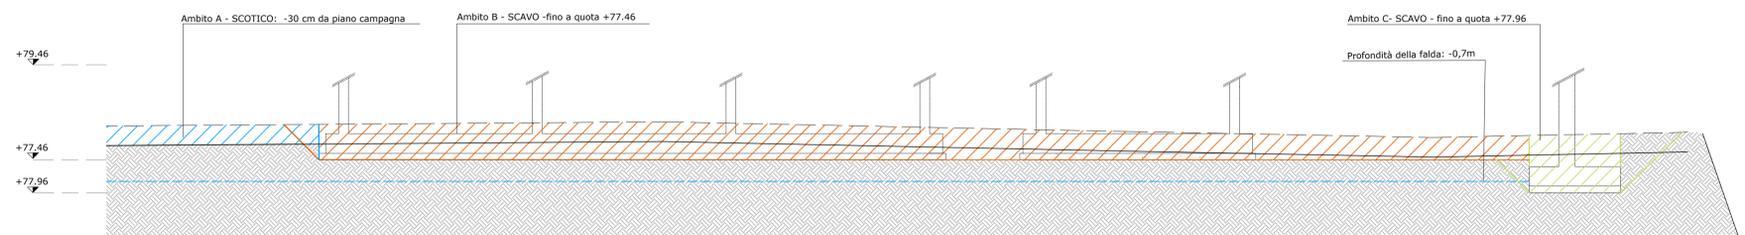

SEZIONE F-F' scala 1:50

LEGENDA

+78,88	quote finito in pianta	+78,88	quote finito in sezione
	assi (misure progressive)		Giunto di dilatazione
	quote sondaggi		Falda
			Terreno esistente

- Tutte le quote sono in metri

LEGENDA

	Quote altimetriche
	Quote sondaggi
	Ambito A - SCOTICO: -30 cm da piano campagna
	Ambito B - SCAVO - fino a quota +77,46m
	Ambito C - SCAVO - fino a quota +77,96m