CIMITERO SANT'ANNA MOROSINA

Comune di:
San Giorgio in Bosco

Contenuto:
Strutture

Scala:
1:100

Elaborato n°:
04.017

Committente:
Comune di
San Giorgio in Bosco

	data	visto	data
PRELIMINARE			
ESECUTIVO			
ESECUTIVO			

Data di emissione:
22 luglio 2015

Aggiornamento:
MR

Stato:
di PROGETTO

Stato di progettazione:

ARCHITETTO SIMONE GASTALDELLO
Corte della Cecchetta n° 2 - 35010
Piazzola sul Brenta (PD)
Tel. 049.9616361 - Fax 049.9631457
E-Mail: studio@studiomandel.com
P.IVA 04042270288

N.B. – VERIFICARE QUOTE E PARTICOLARI

– PLATEA H=30CM. +10.
SOPRA RETE ø8/20X20 SORMONTO 1.5 MAGLIE
SOTTO RETE ø8/20X20 SORMONTO 1.5 MAGLIE
DISTANZIATORI ø8X5MQ
IMPOSTARE SU TERRENO CONSISTENTE

– CALCESTRUZZO : PLATEA C25/30
MURI IN C.A. C25/30
TRAVI SOLAI C25/30
SOLETTA DI COPERTURA C25/30

CLASSE DI CONSISTENZA MINIMA S4
DIAMETRO MASSIMO AGGREGATI
4:12.5 CONFERENTO
DIAMETRO MASSIMO FONDAZIONI 33 MM
DIAMETRO MASSIMO IN ELEVAZIONE 25 MM.

N.B. – ACCIAIO B 450 C

N.B. – CLASSE DI ESPOSIZIONE CALCESTRUZZO
PLATEA : XC2
TRAVI : XC1
MURI IN C.A. : XC1
SOLETTA DI COPERTURA XC1

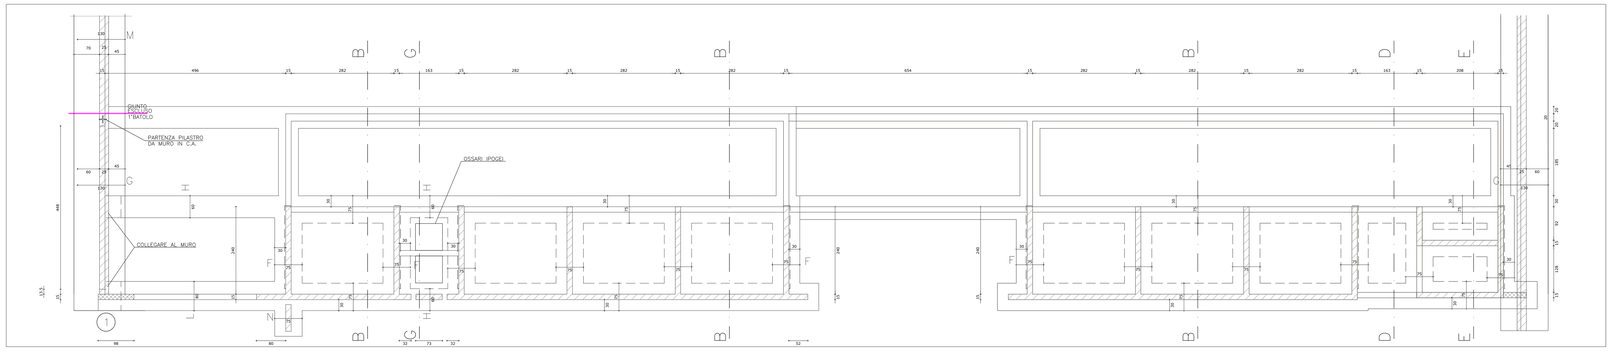

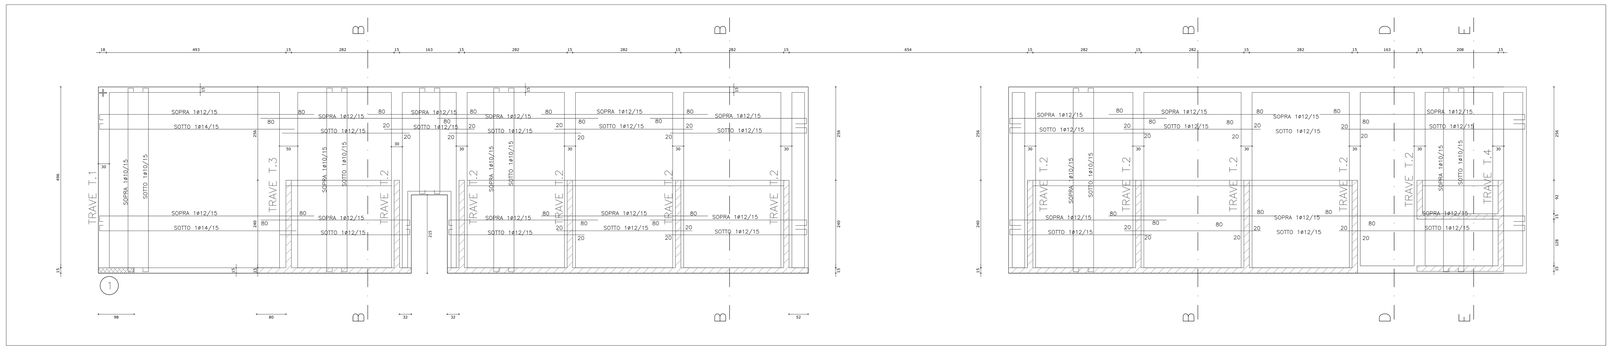

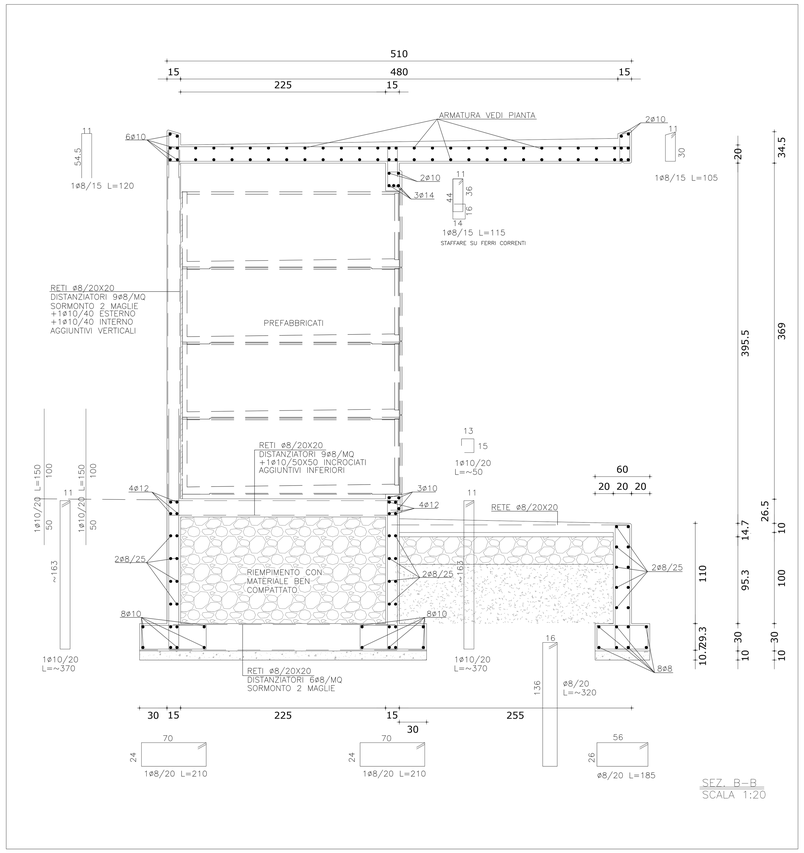

SEZ. B-B
SCALA 1:20

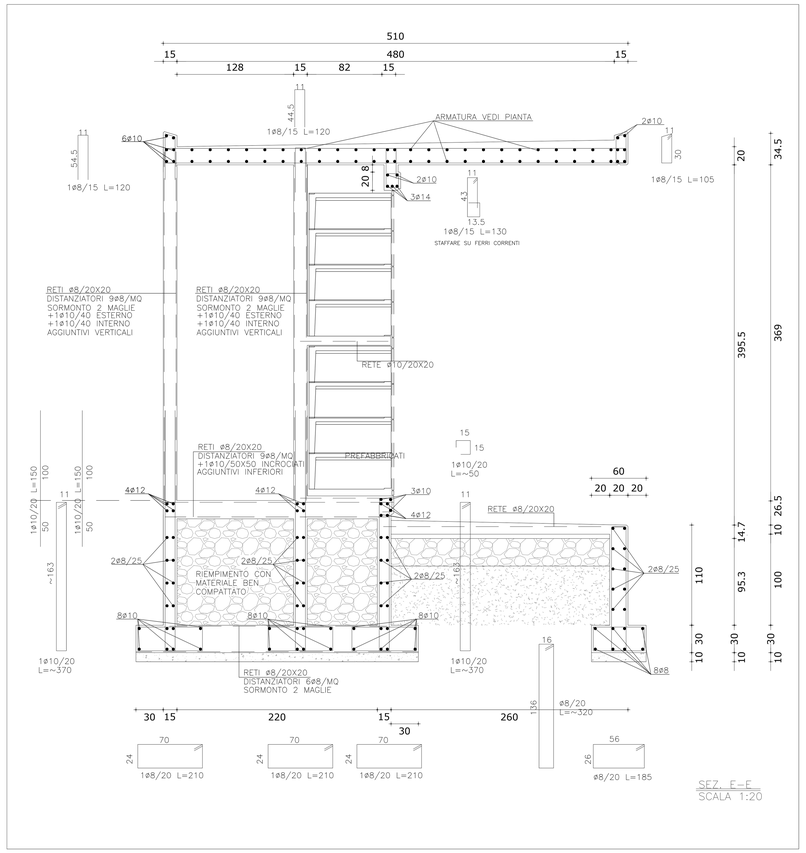

SEZ. E-F
SCALA 1:20

Copyright STUDIO MANDEL