

Comune di :
San Giorgio in Bosco
Contenuto :

Elementi speciali

Scala :
1:20
Elaborato n° :
04.016
Comittente :

Comune di
San Giorgio in Bosco

arch. strutt. imb.
PRELIMINARE : ■ ■ ■
DESCRIPTIVO : ■ ■ ■
ESECUTIVO : ● ■ ■

Data di emissione :
22 Luglio 2015

Operatore :
.MC.


Stato :
di PROGETTO

Nota il progettista :


ARCHITETTO SIMONE CASTALDELO,
Corte della Cucchiara n° 9 - 35010
Pescara sul Brenta (PD)
Tel. 049.9450.641 - Fax. 049.9451.982
E-Mail: simo@studioemoderno.com
P.W. 05451428298

CIMITERO SANT'ANNA MOROSINA

EL 01- fontanella - E.90.005

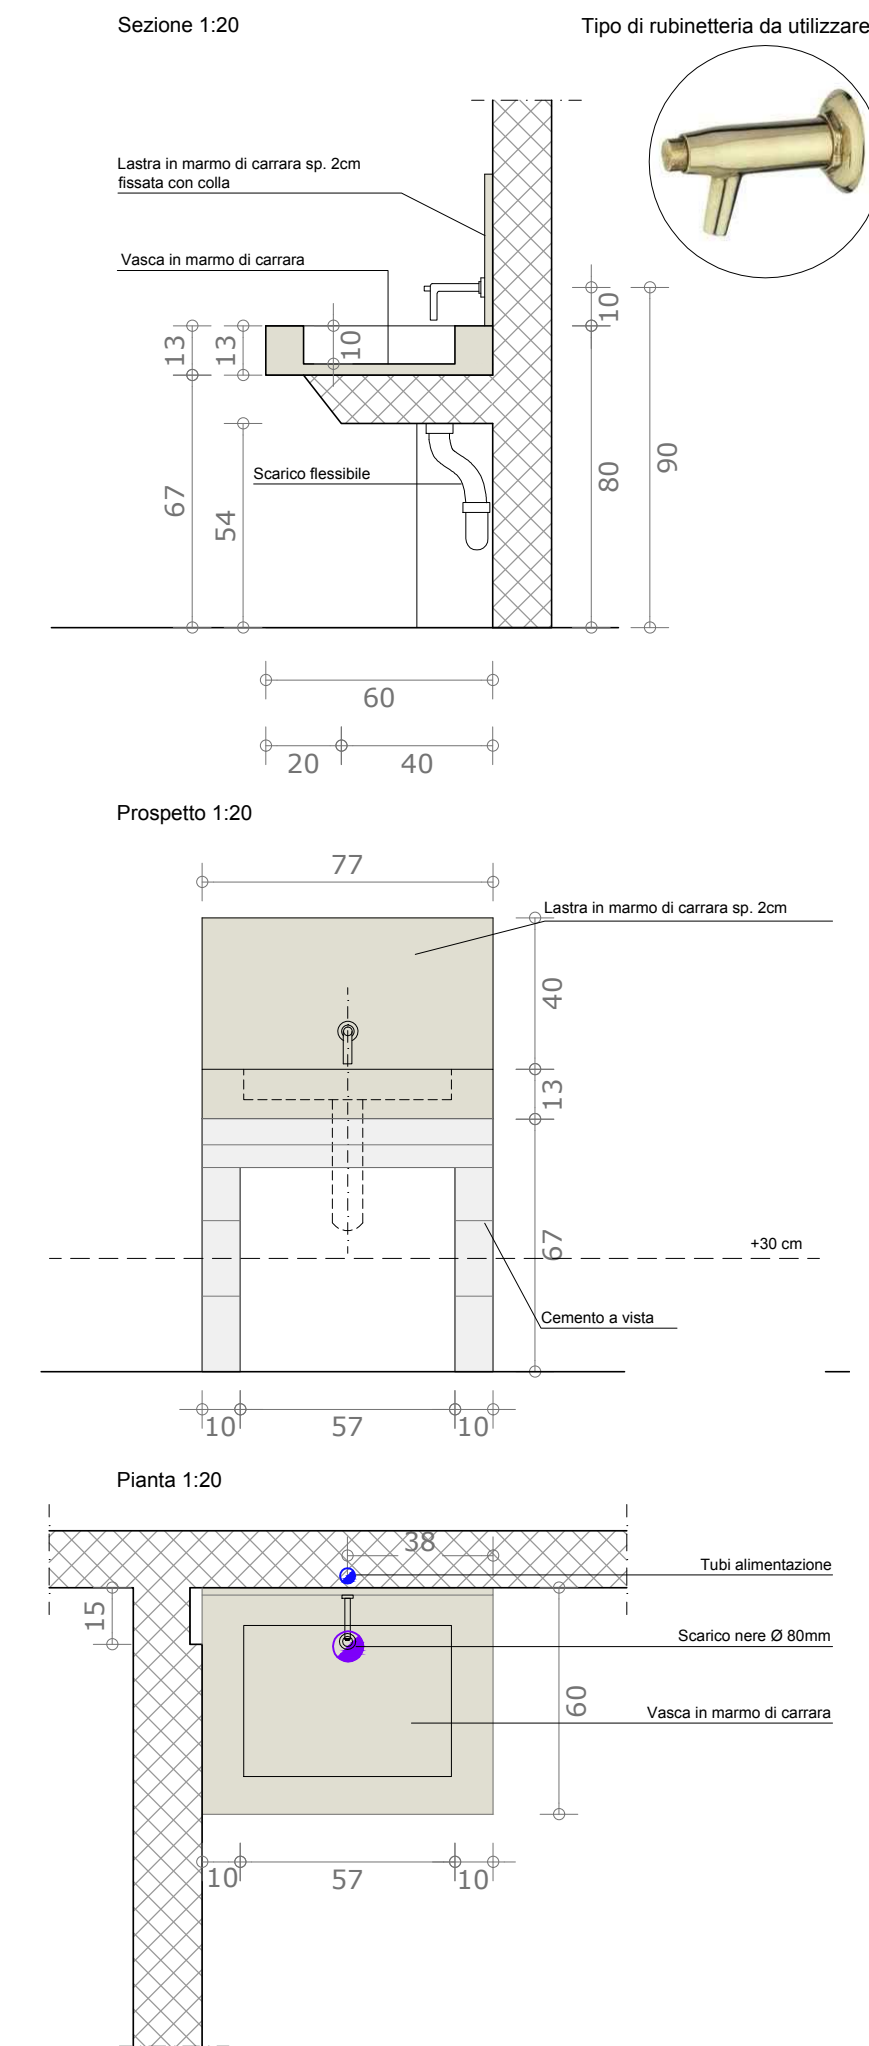

EL 03- portale - E.90.050

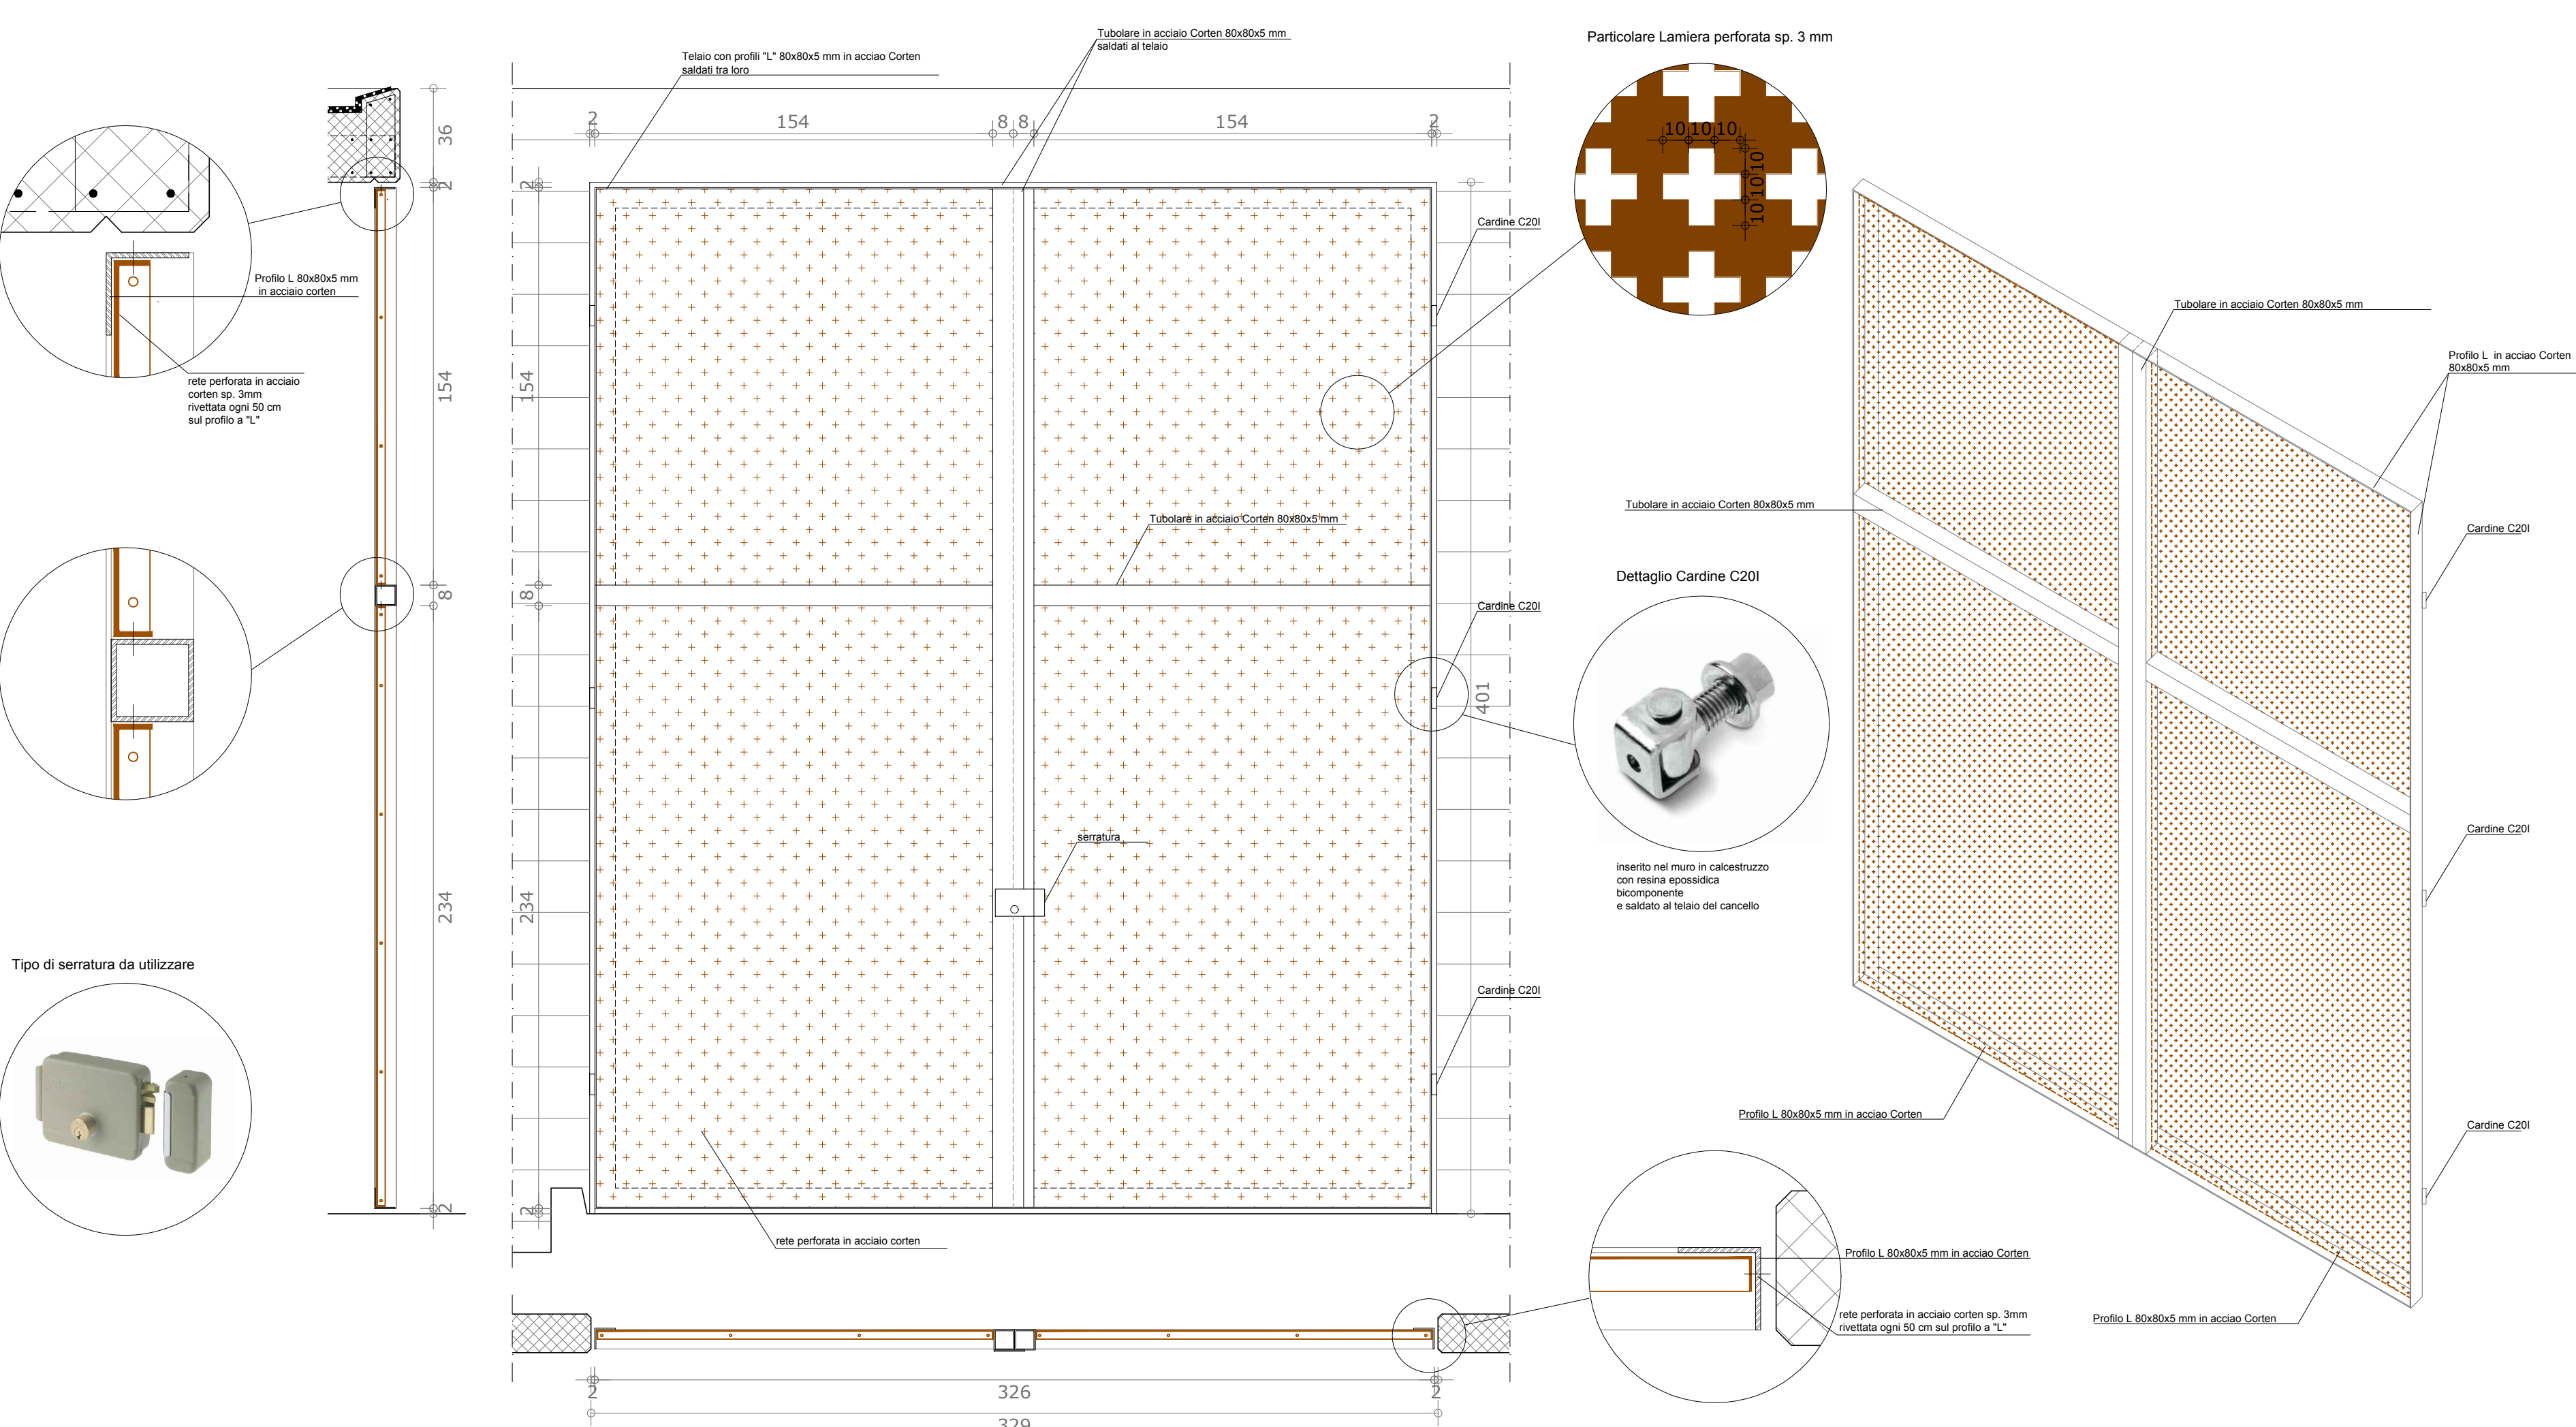

EL 02- loculi prefabbricato e
Rivestimento in lastre di marmo - E.75.075 - E.15.100

