



Comune di San Giorgio in Bosco
Provincia di Padova

P.R.C

Elaborato

CARTOGRAFIA
Estratti esplicativi

Scala

1/2000

VARIANTI VERDI anno 2017- ART. 7 L.R. 4/2015
PIANO DEGLI INTERVENTI/PRG
Variante n° 4/2017

Adozione: D.C.C. n. del

- Approvazione: D. C.C. n. del



Amministrazione Comunale:

Sindaco:

Cav. Miatello Renato Roberto

Segretario Comunale:

Dott.ssa Angelucci Maria

Progettisti incaricati:


Area tecnica:

Geom. Bergamin Maurizio O.

Ing. Trento Angela





LOCALIZZAZIONE VARIANTI VERDI

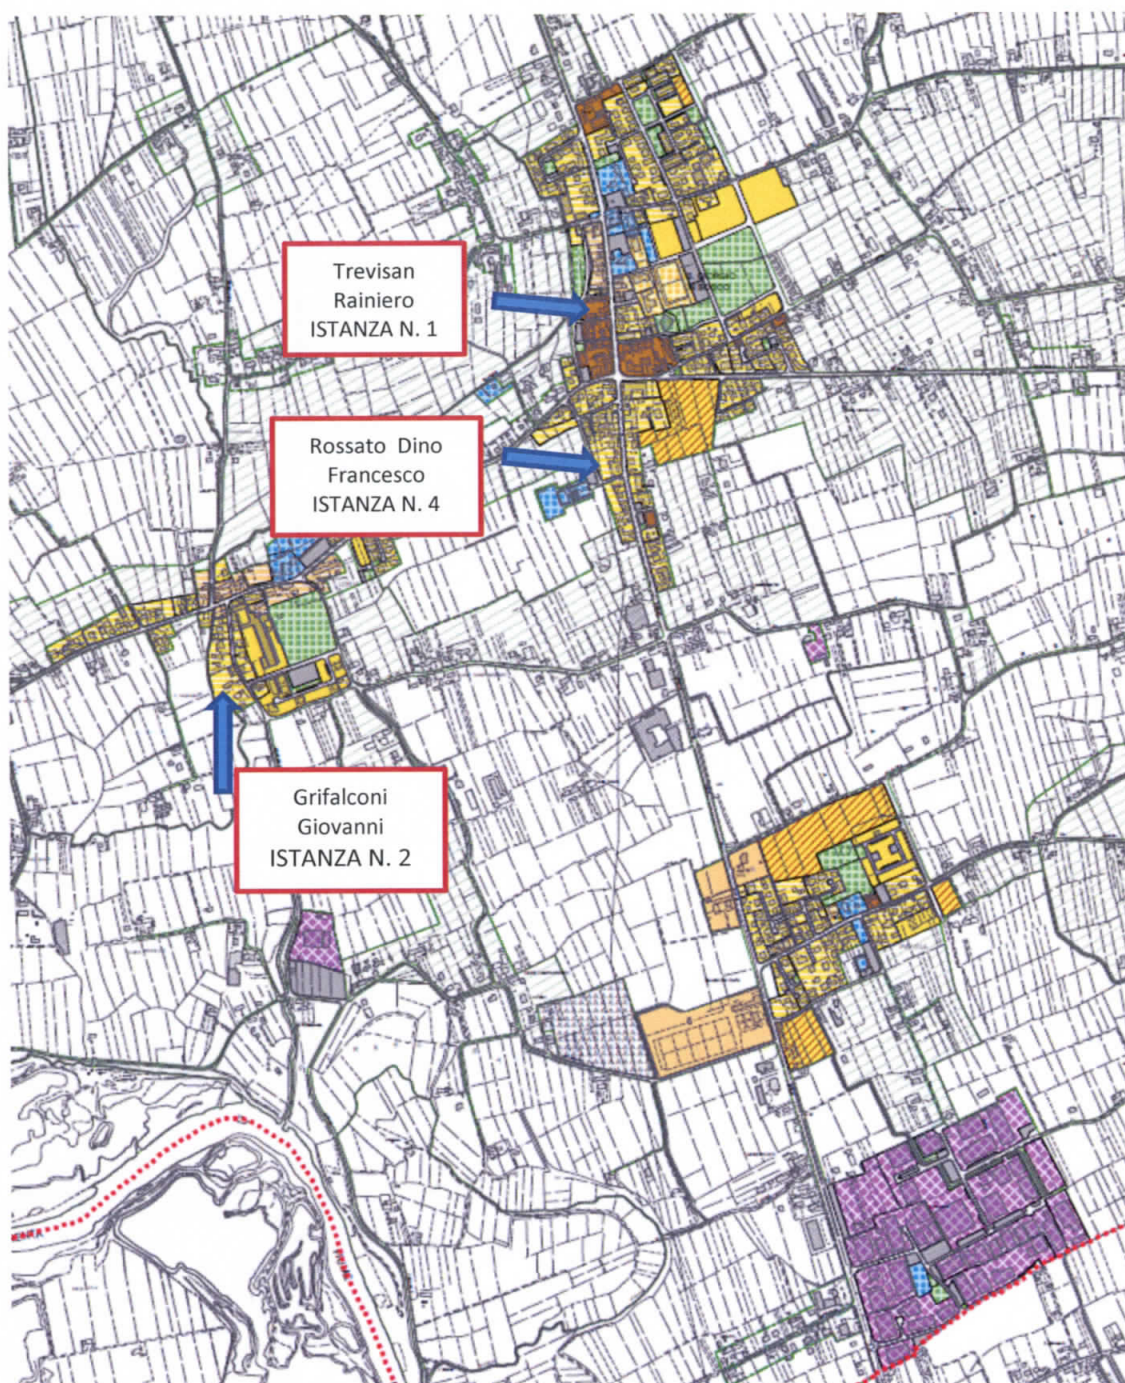

1

ESTRATTO PI/PRG – NUCLEO E4/5 VIA BUSETTO

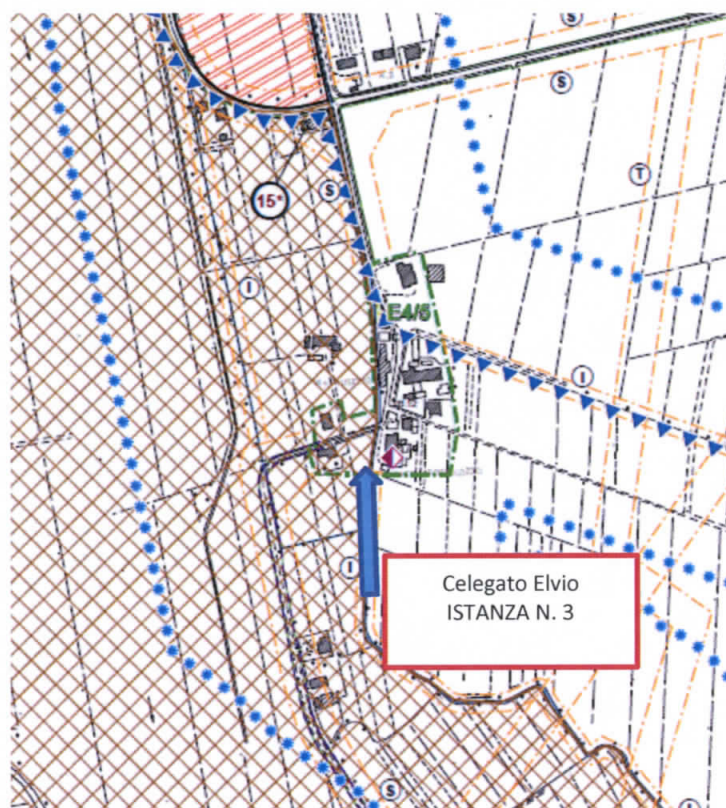


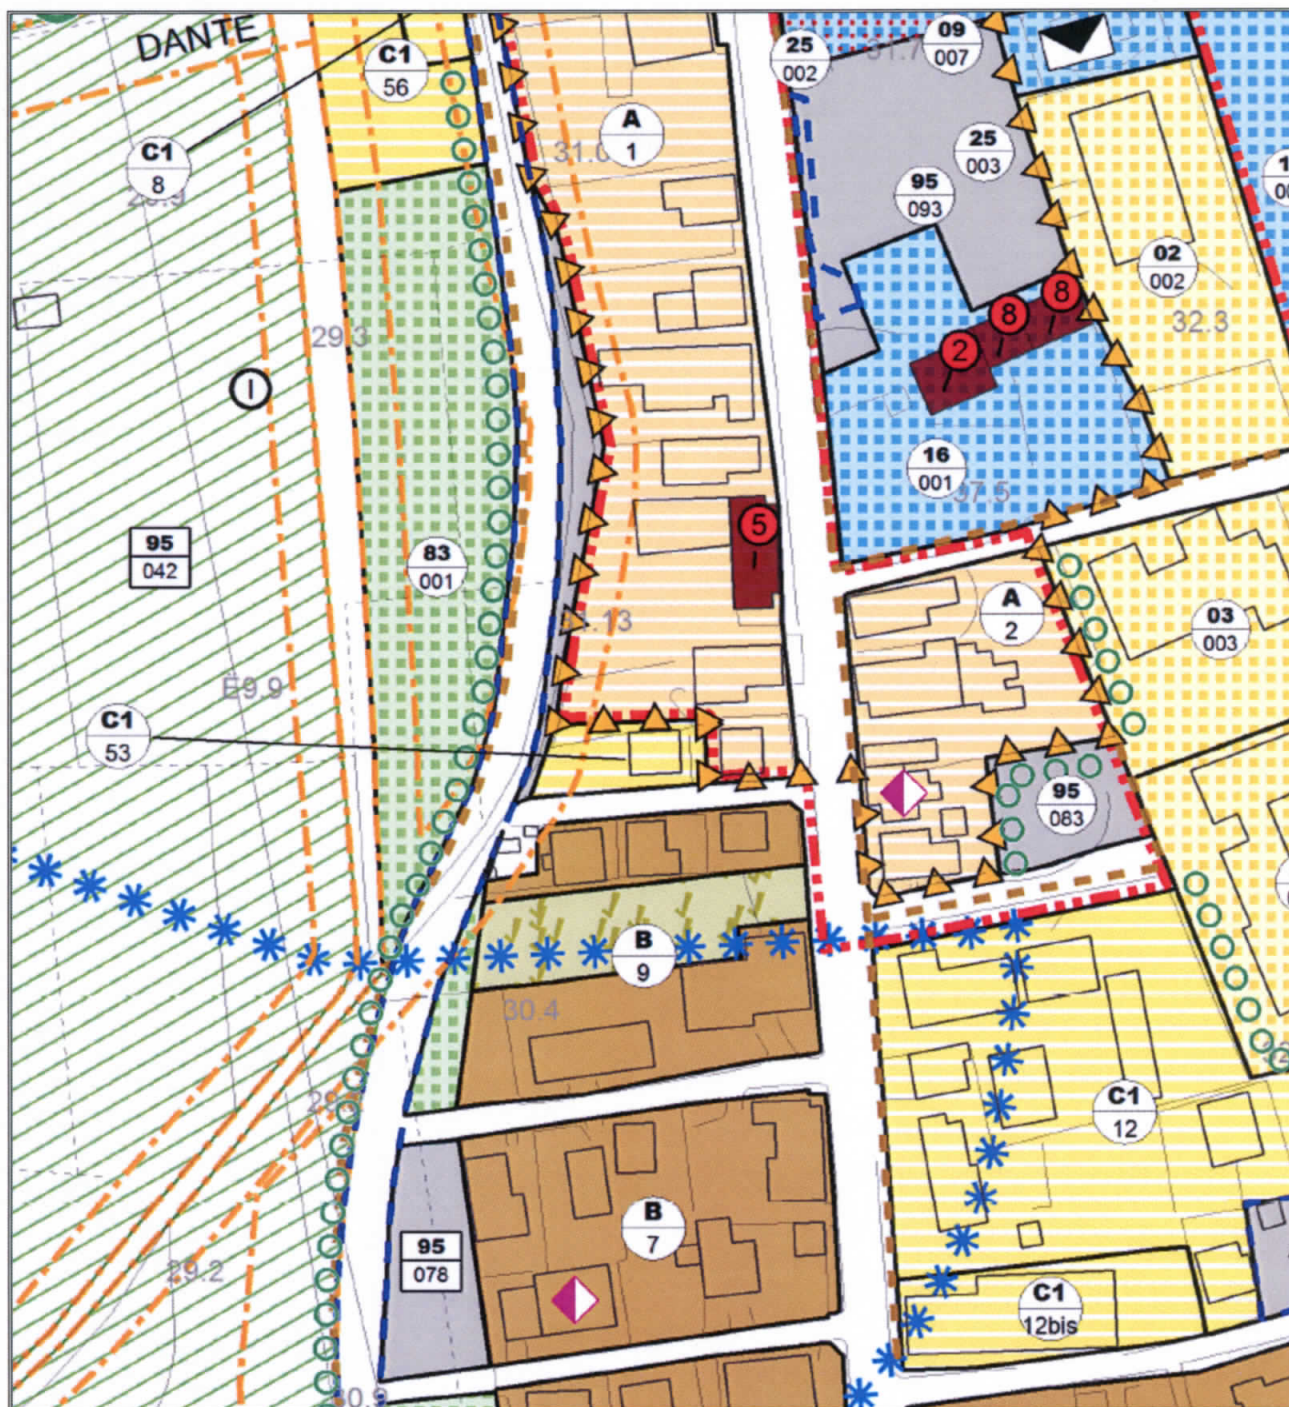

Istanza n. 2 Grifalconi Giovanni

ESTRATTO TAV. 13 3 5 – LOBIA 1/2000


VIGENTE

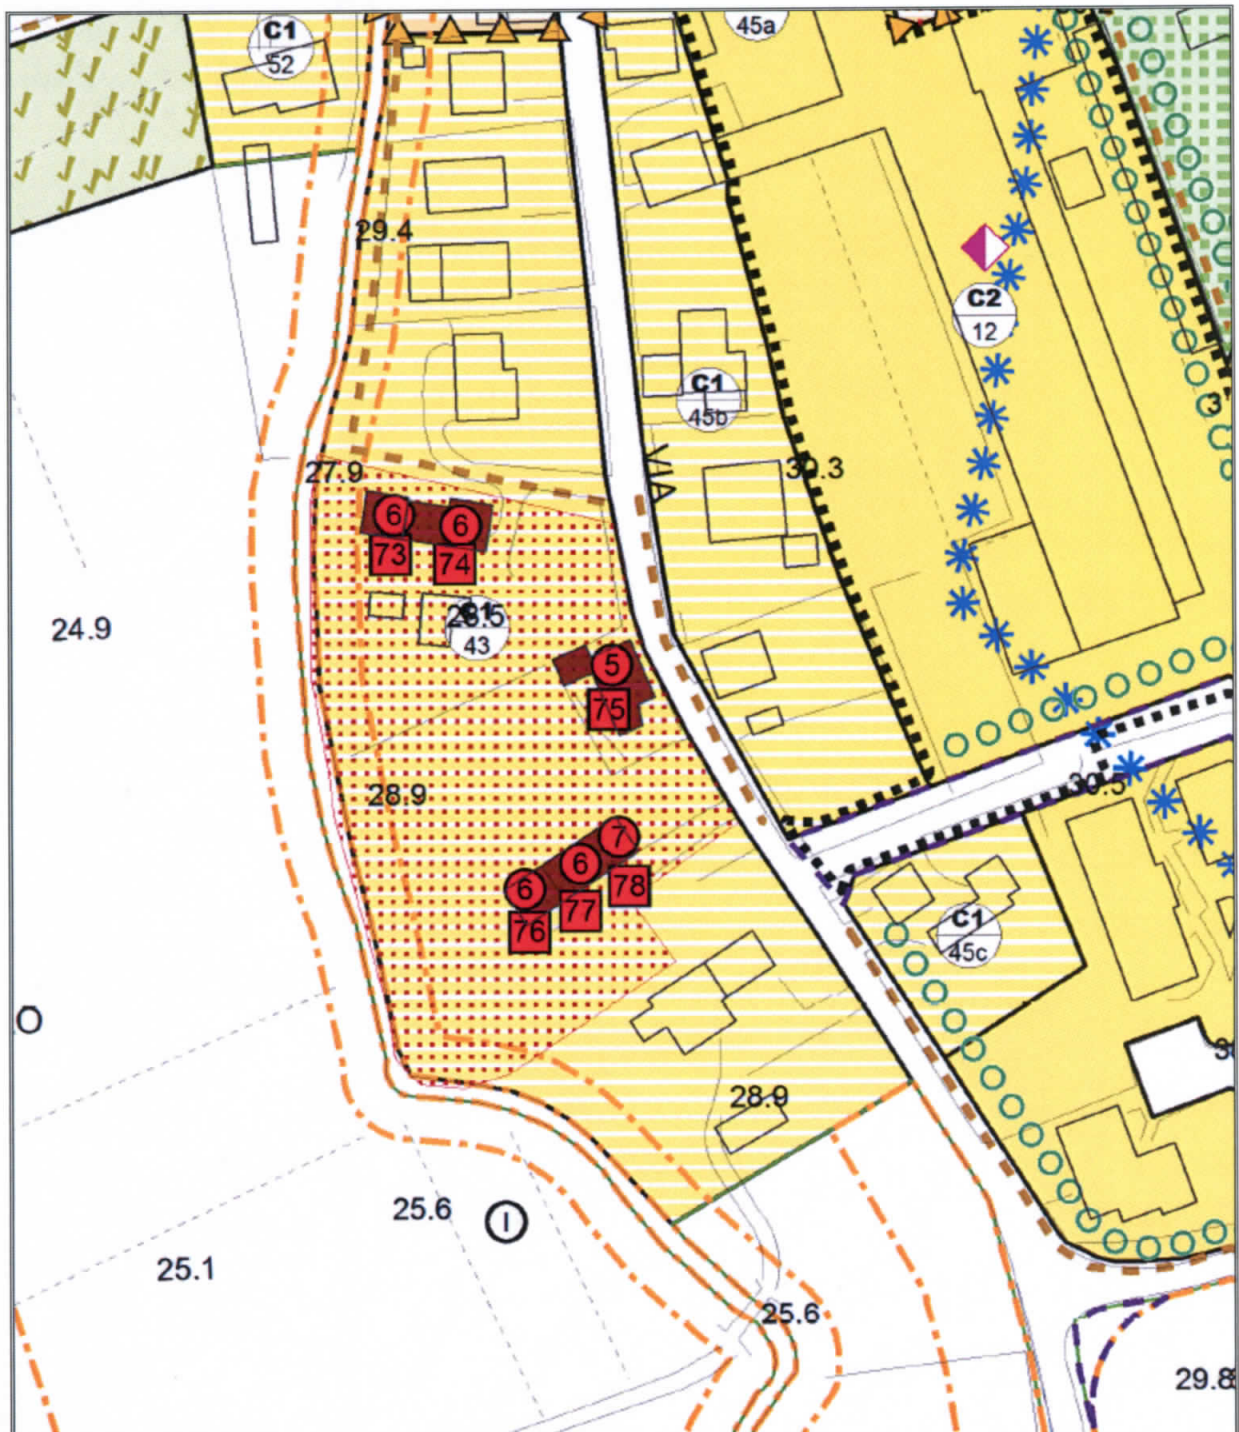

Istanza n. 2 Grifalconi Giovanni

ESTRATTO TAV. 13 3 5 – LOBIA 1/2000


VARIANTE

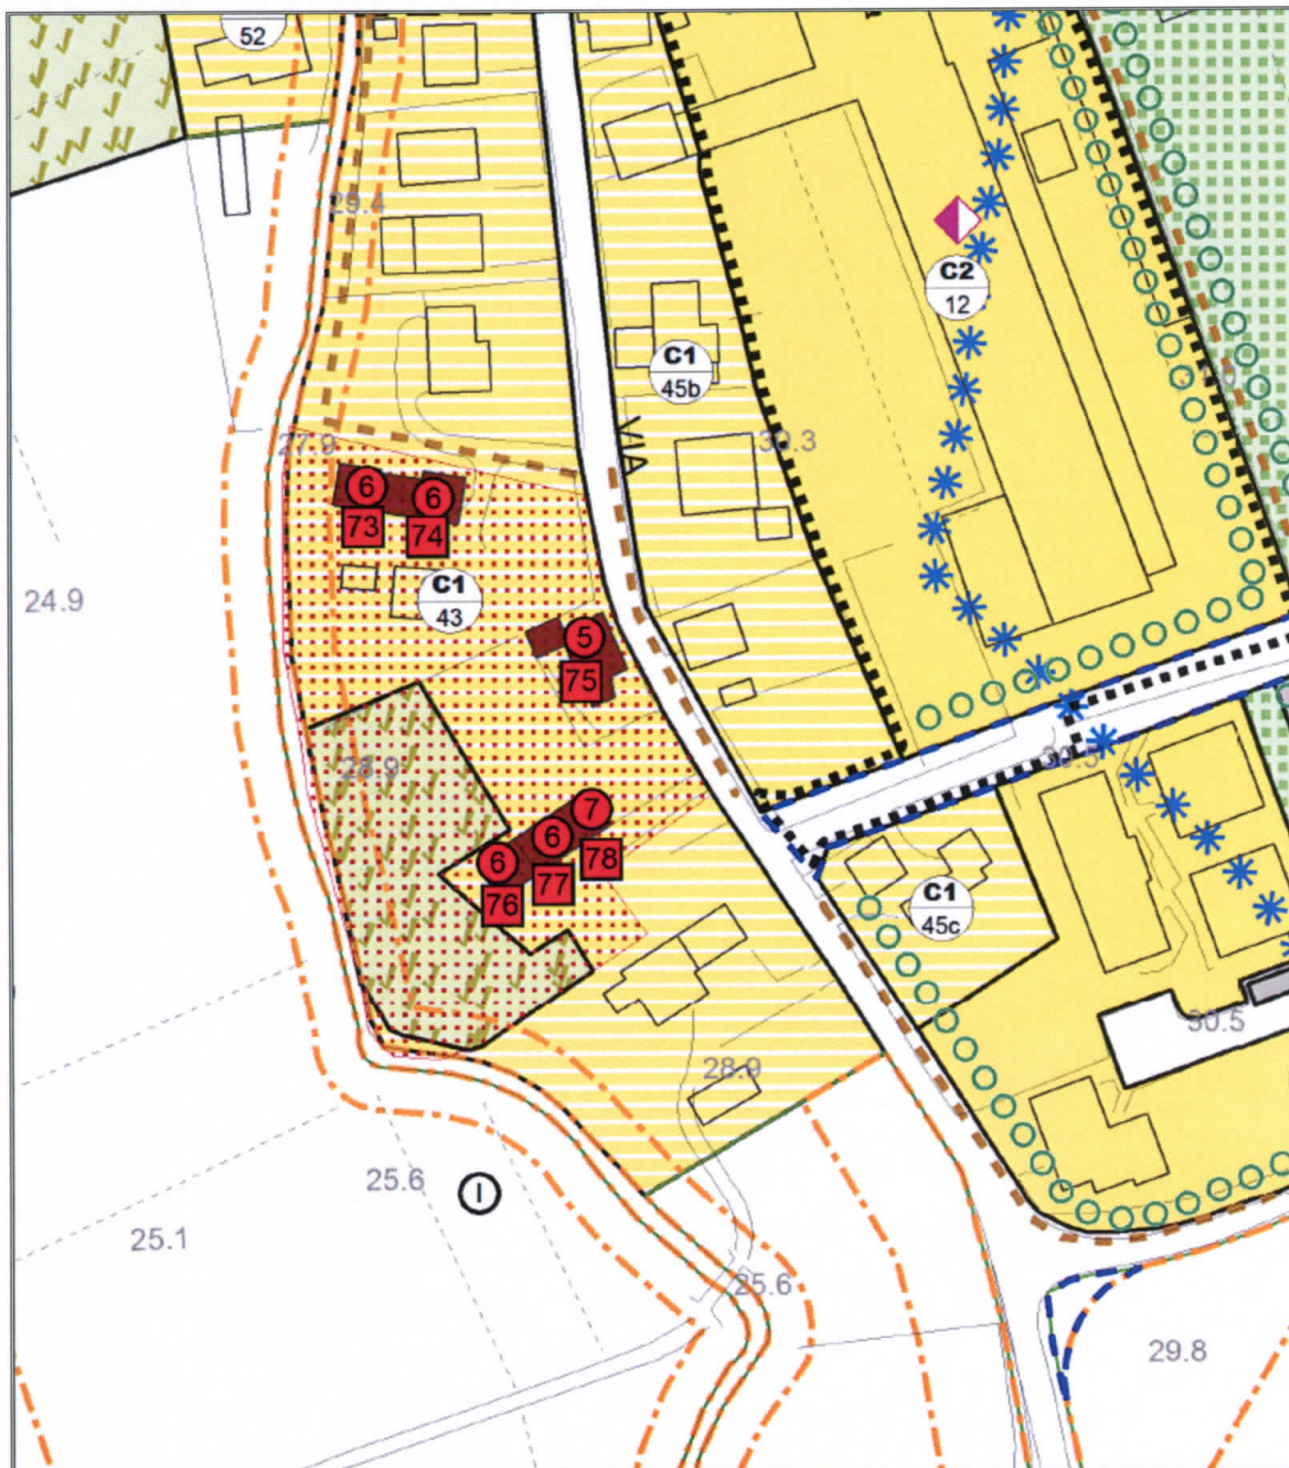

Istanza n. 3 CELEGATO ELVIO

ESTRATTO TAV. 13 3 6 ZONA E4/5 VIA BUSETTO 1/2000


VIGENTE

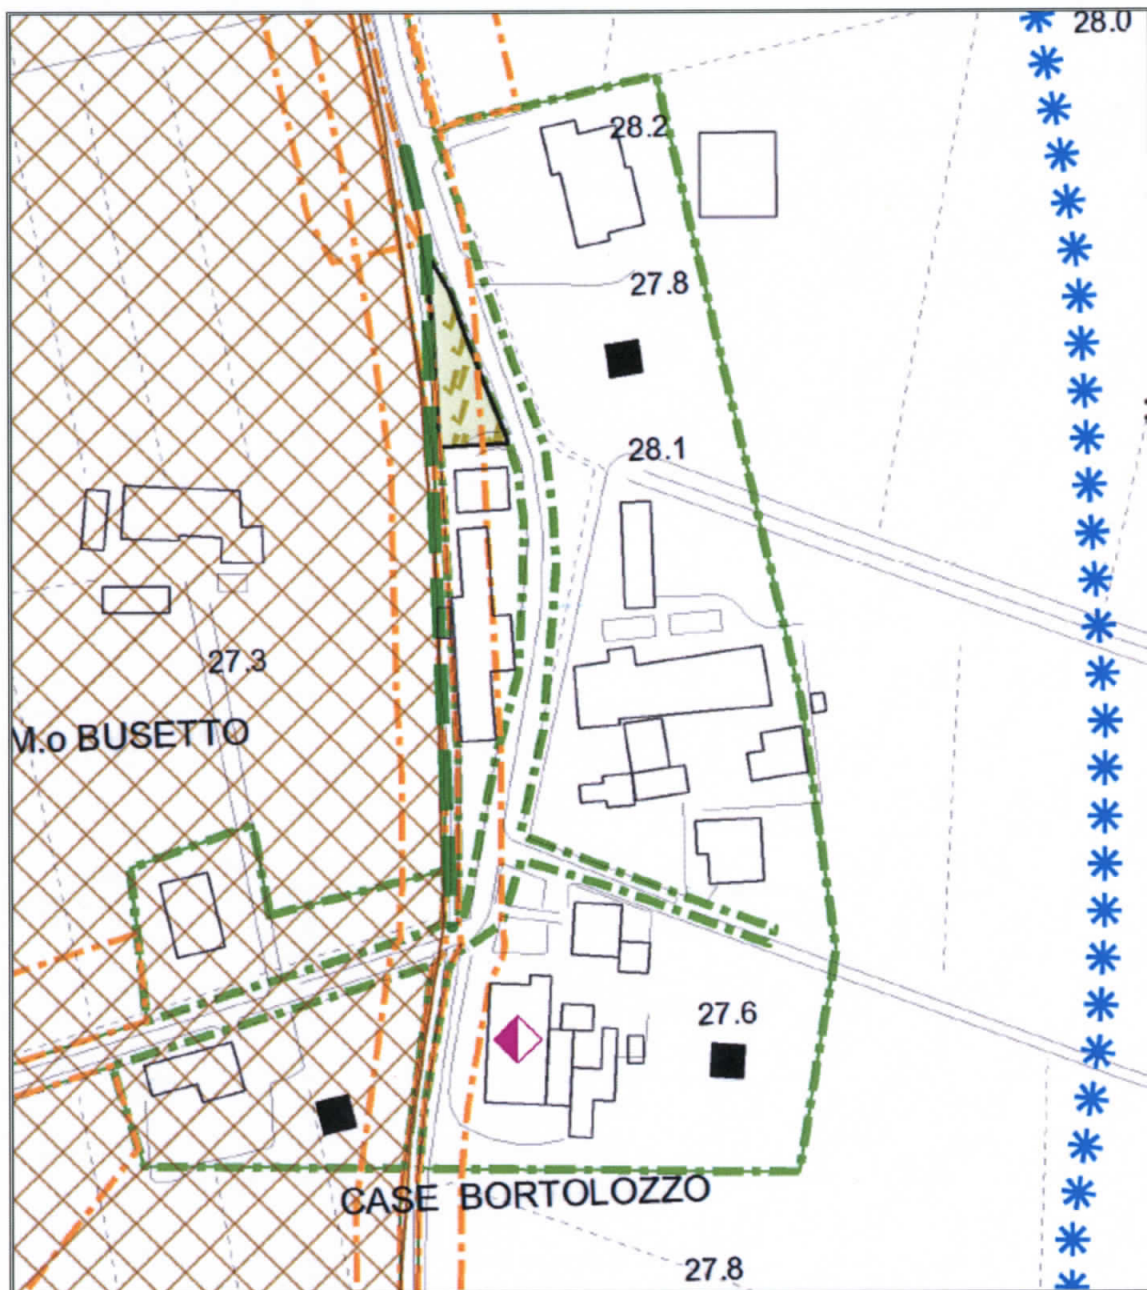


Istanza n. 3 CELEGATO ELVIO

ESTRATTO TAV. 13 3 6 ZONA E4/5 VIA BUSETTO 1/2000

VARIANTE

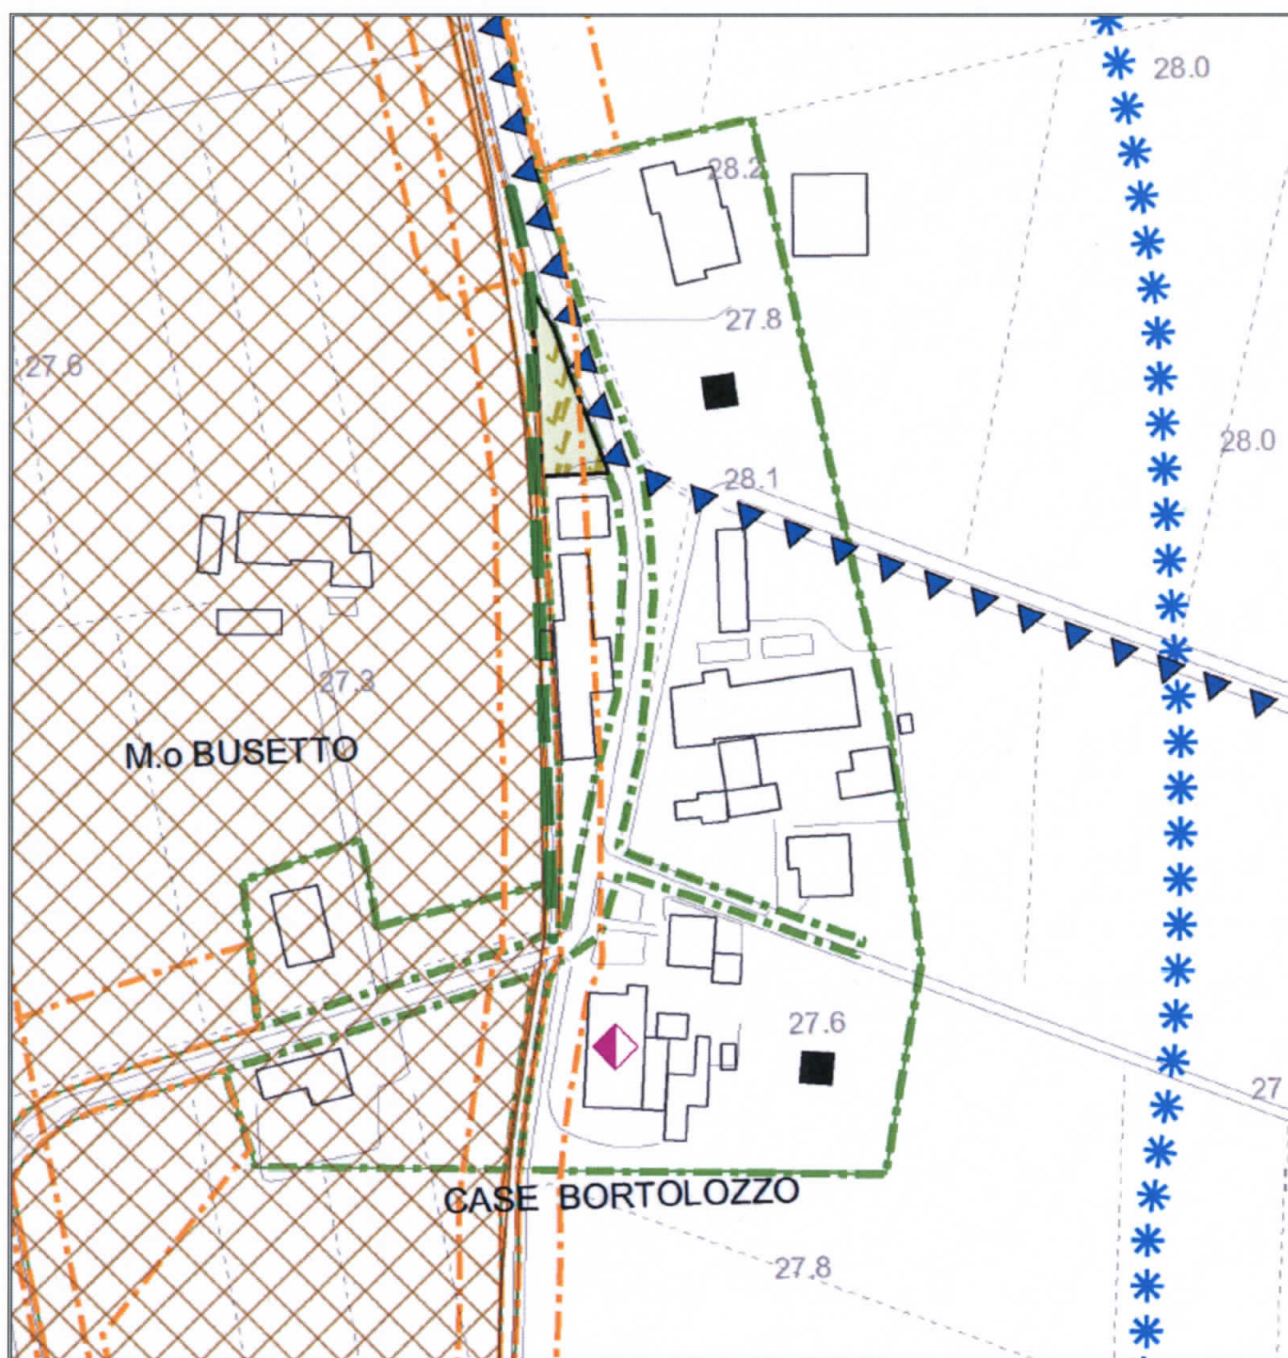

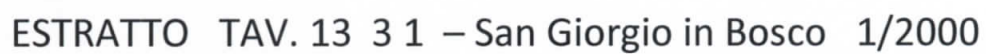

Istanza n. 4 Rossato Dino Francesco

ESTRATTO TAV. 13 3 1 – San Giorgio in Bosco 1/2000

VARIANTE

