

COMUNE DI SAN GIORGIO IN BOSCO

PROGETTO DEFINITIVO : OPERE DI REALIZZAZIONE PISTA  
CICLOPEDONALE SU VIA RAMUSA

ELABORATI PLANIMETRIA E SEZIONI STATO COMPARATIVO

DATA  
FEBBRAIO 2022

TAVOLA  
**5**

STUDIO TECNICO  
-GEOMETRA-  
Villanova Matteo


san giorgio in bosco (pd)  
via Kennedy n° 4/bim  
tel. 0499397355  
cell. 3475209625  
e-mail: info@studiovillanova.net

SCALA  
1:200 - 1:50


DITTA

COMUNE DI SAN GIORGIO IN BOSCO


RIPRODUZIONE ANCHE PARZIALE VIETATA ANCHE SENZA AUTORIZZAZIONE

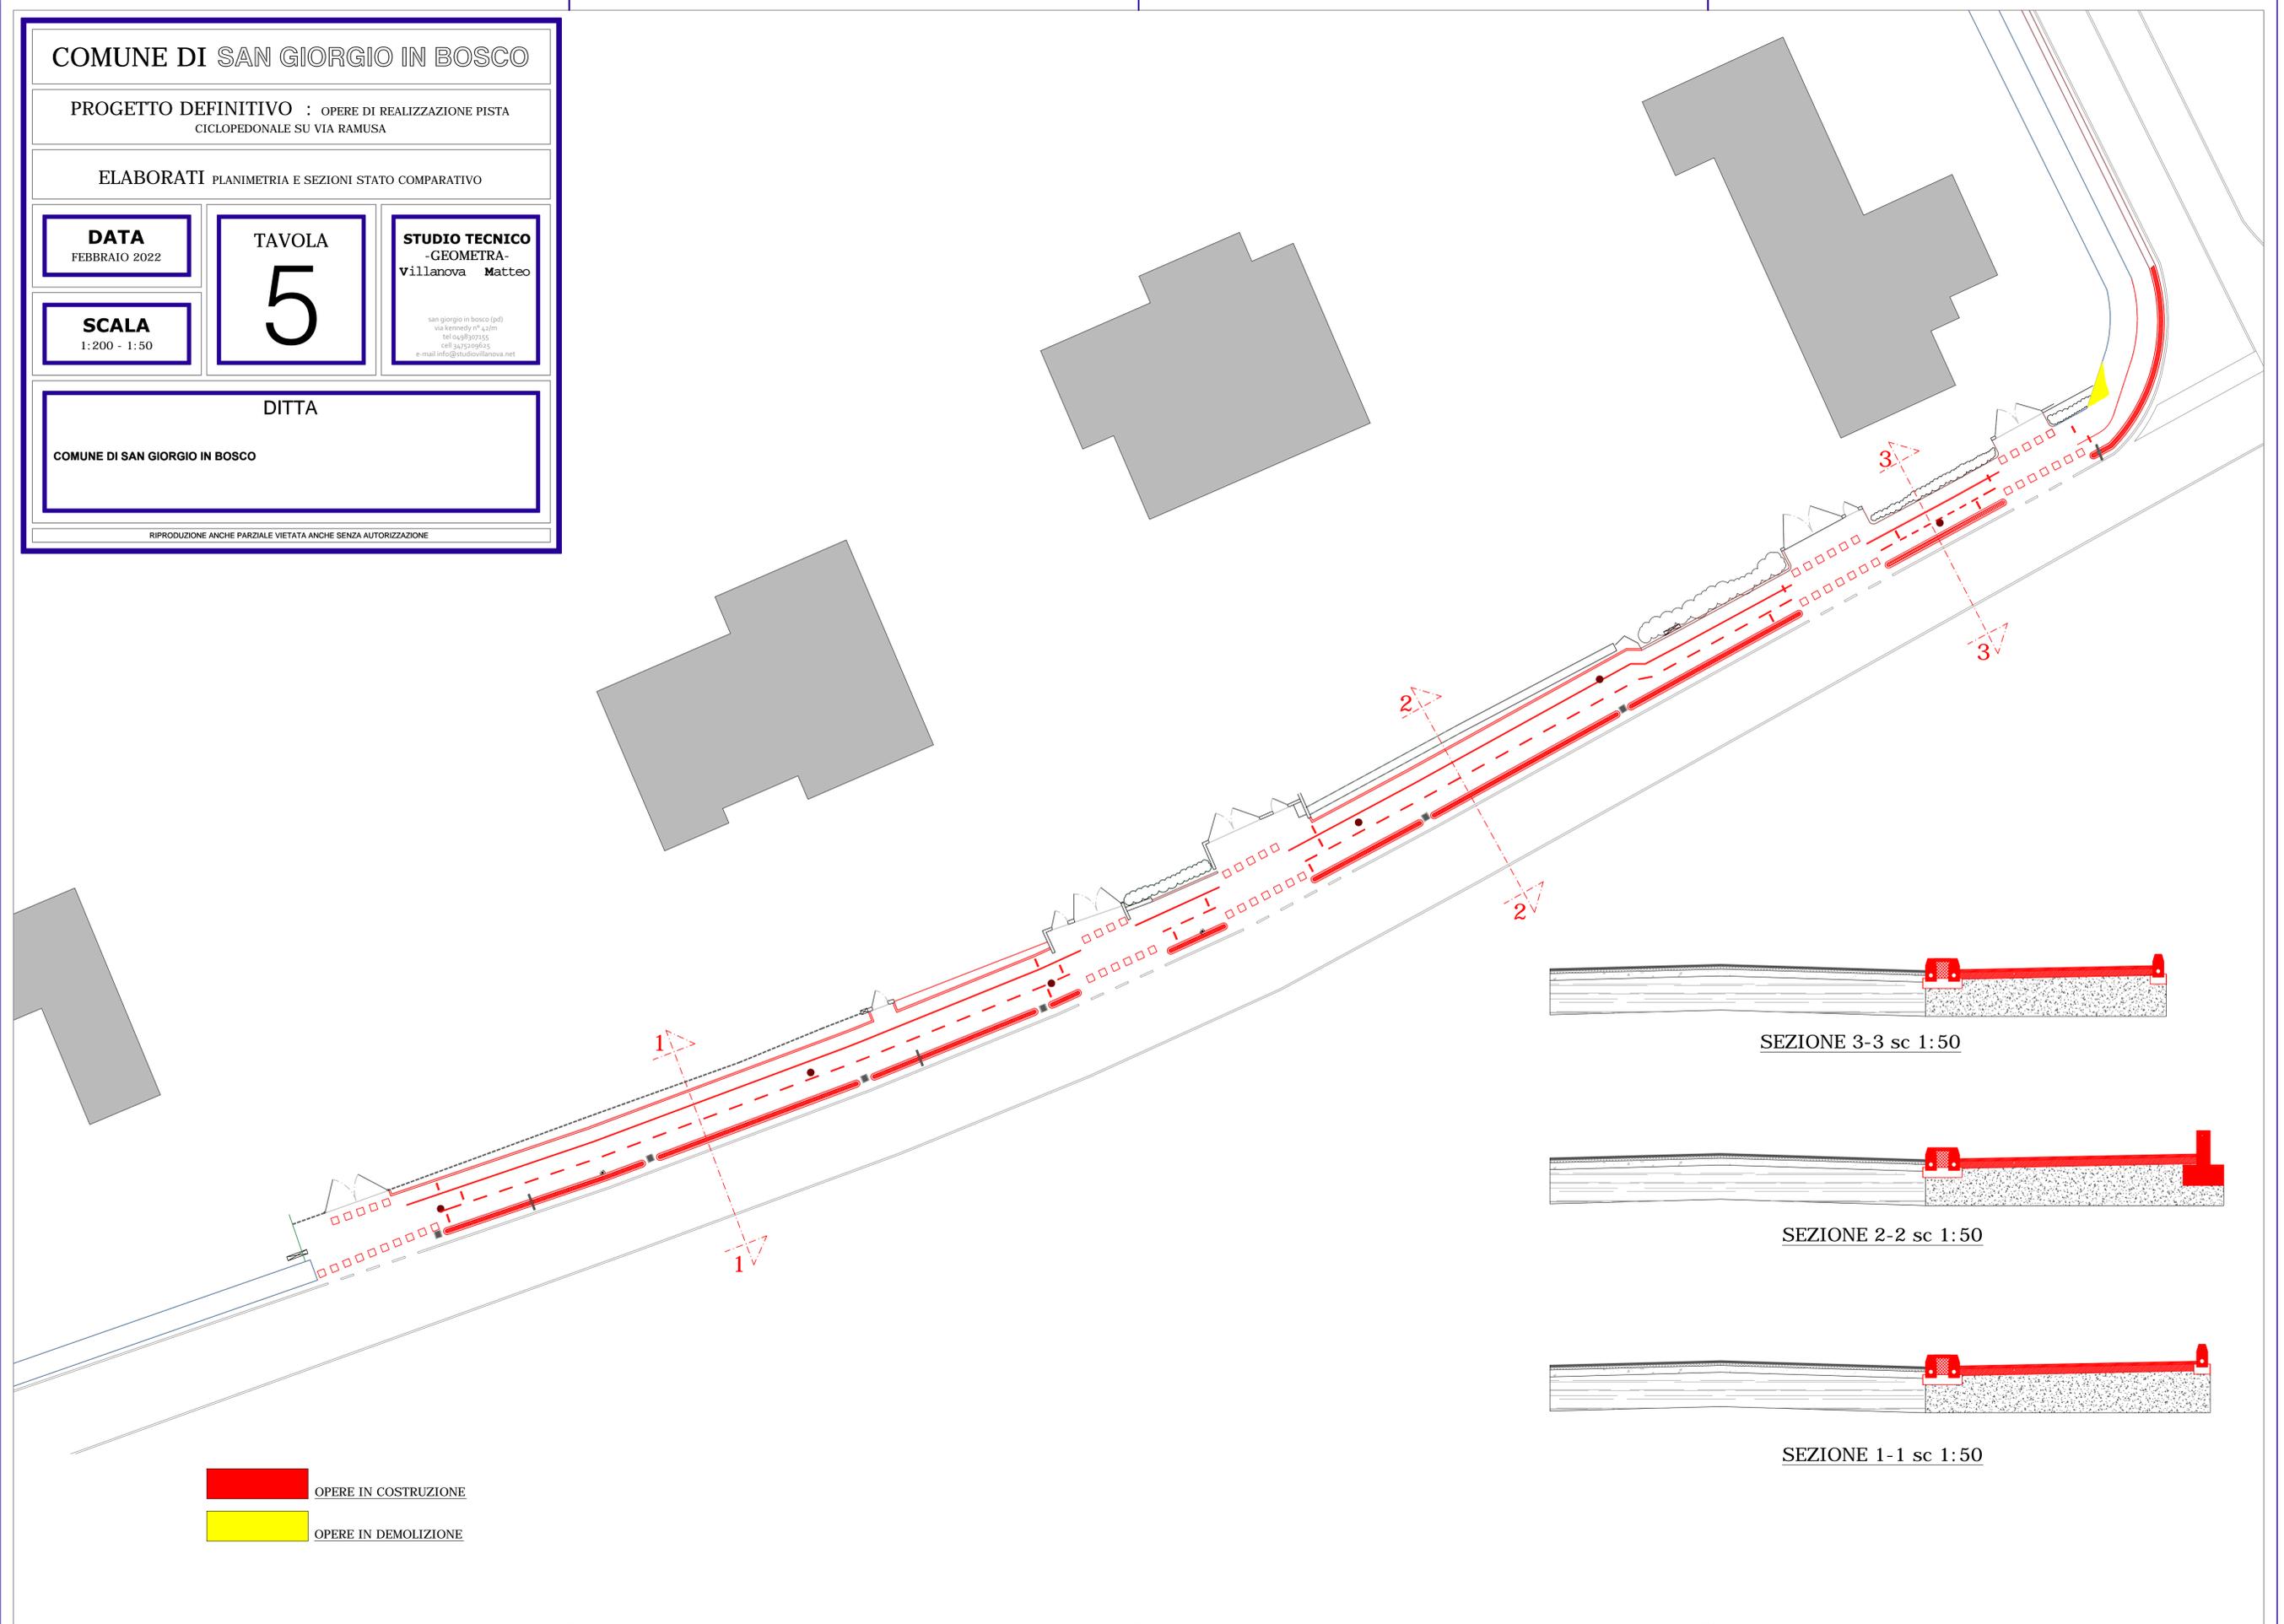

SEZIONE 3-3 sc 1:50

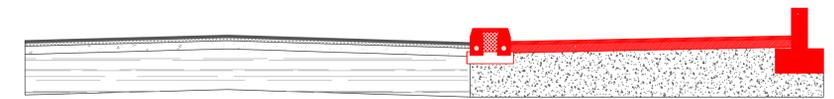

SEZIONE 2-2 sc 1:50

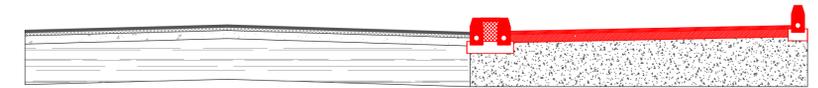

SEZIONE 1-1 sc 1:50

 OPERE IN COSTRUZIONE  
 OPERE IN DEMOLIZIONE