



SEZIONE 5  
STATO DI FATTO - scala 1:20

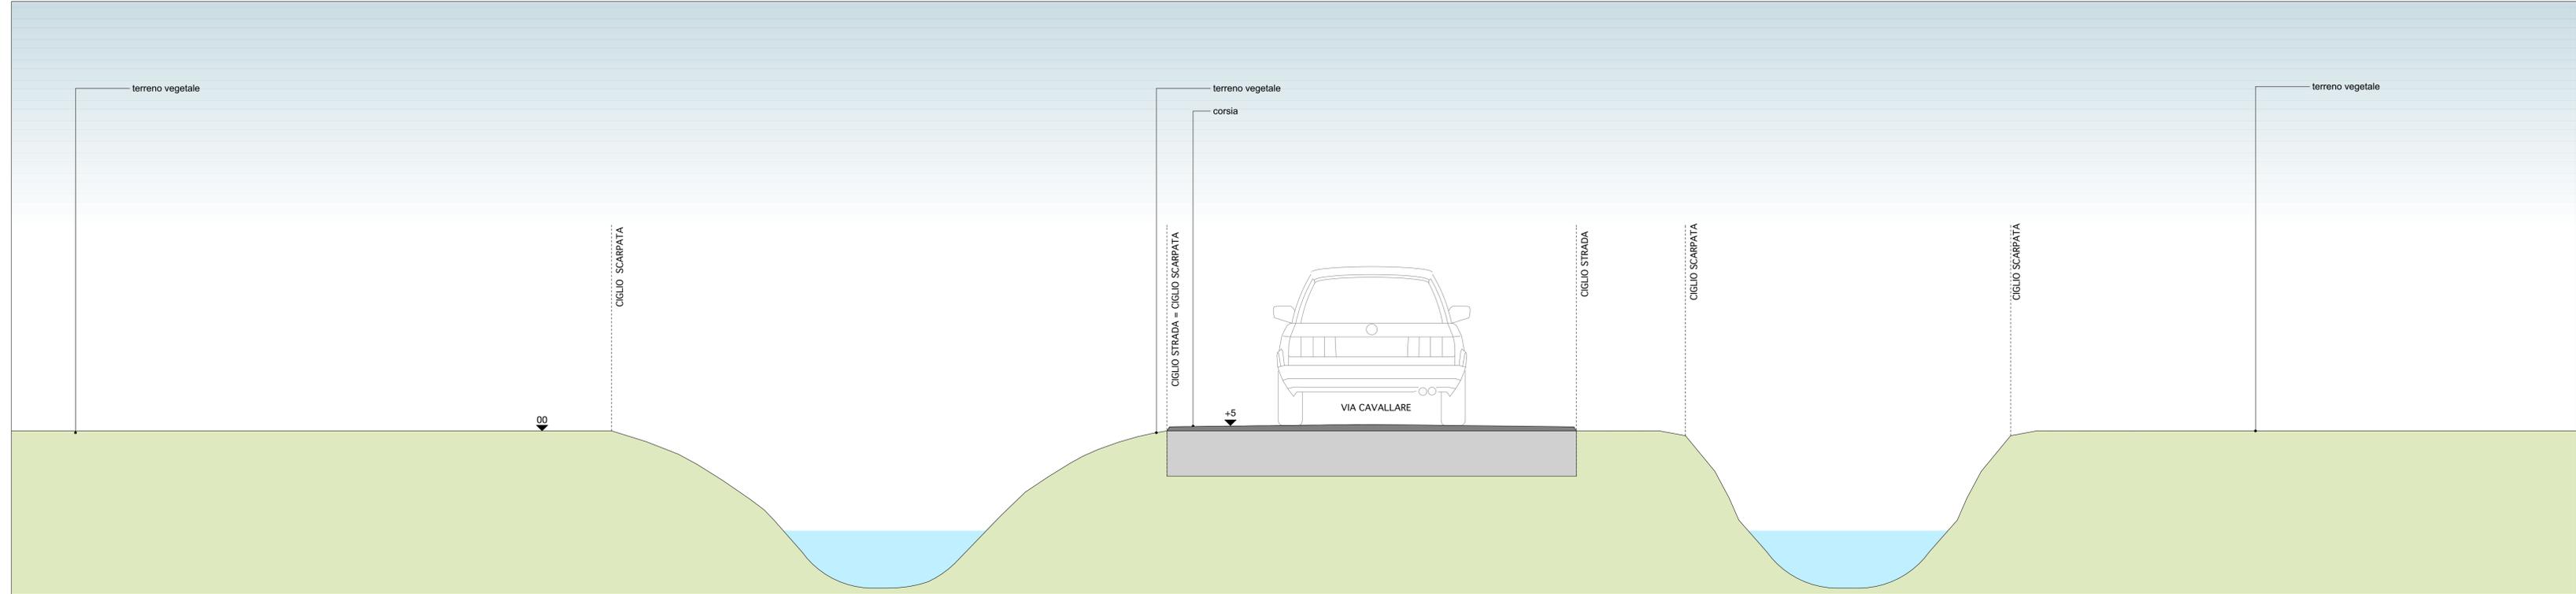

SEZIONE 5  
PROGETTO - scala 1:20

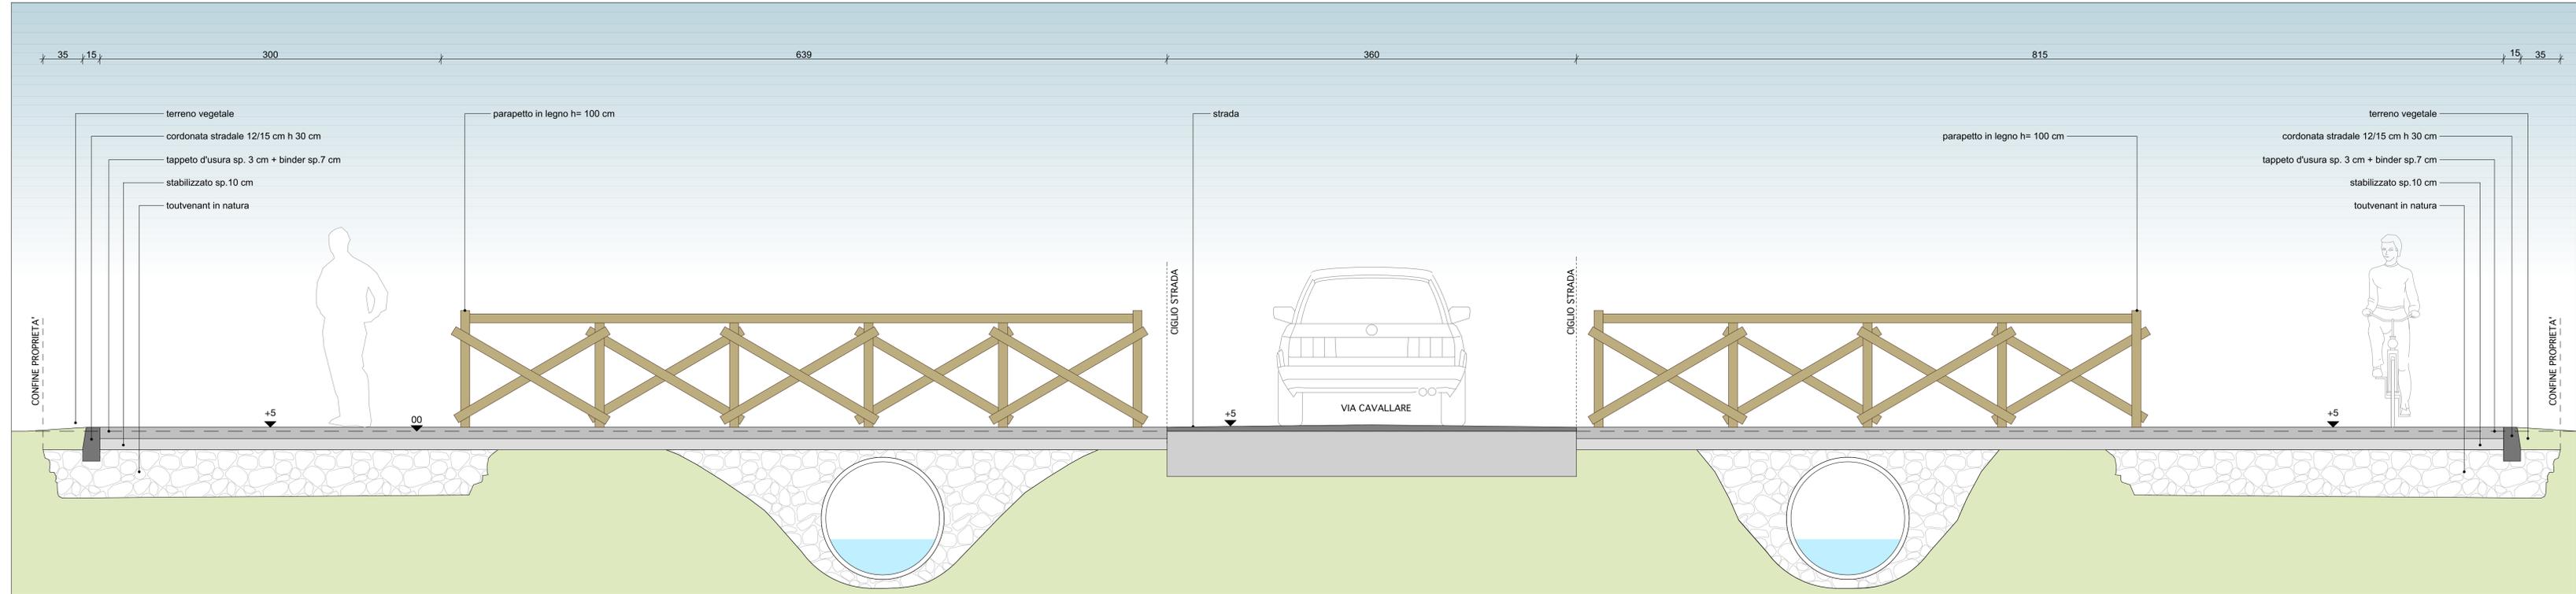

**COMUNE DI  
SAN GIORGIO  
IN BOSCO**

**PROGETTO DEFINITIVO**

realizzazione di una pista ciclabile lungo  
Via Valsugana tra il Capoluogo e la  
frazione di Paviola - 2° STRALCIO  
CUP H71B20000420003 - CIG Z6032D0DA

committente:  
COMUNE DI SAN GIORGIO IN BOSCO (PD)

STATO DI FATTO E PROGETTO  
sezioni tipo 5  
scala 1:20

**P13**  
03\_2022

Via Italia, 14/A  
36050 Pozzoreale (VI)  
SILVESTRI ARCHITETTI  
3298599370  
roberto@silvestriarchitetto.it

**ROBERTO  
SILVESTRI**  
architetto

