




SEZIONE 4
STATO DI FATTO - scala 1:20

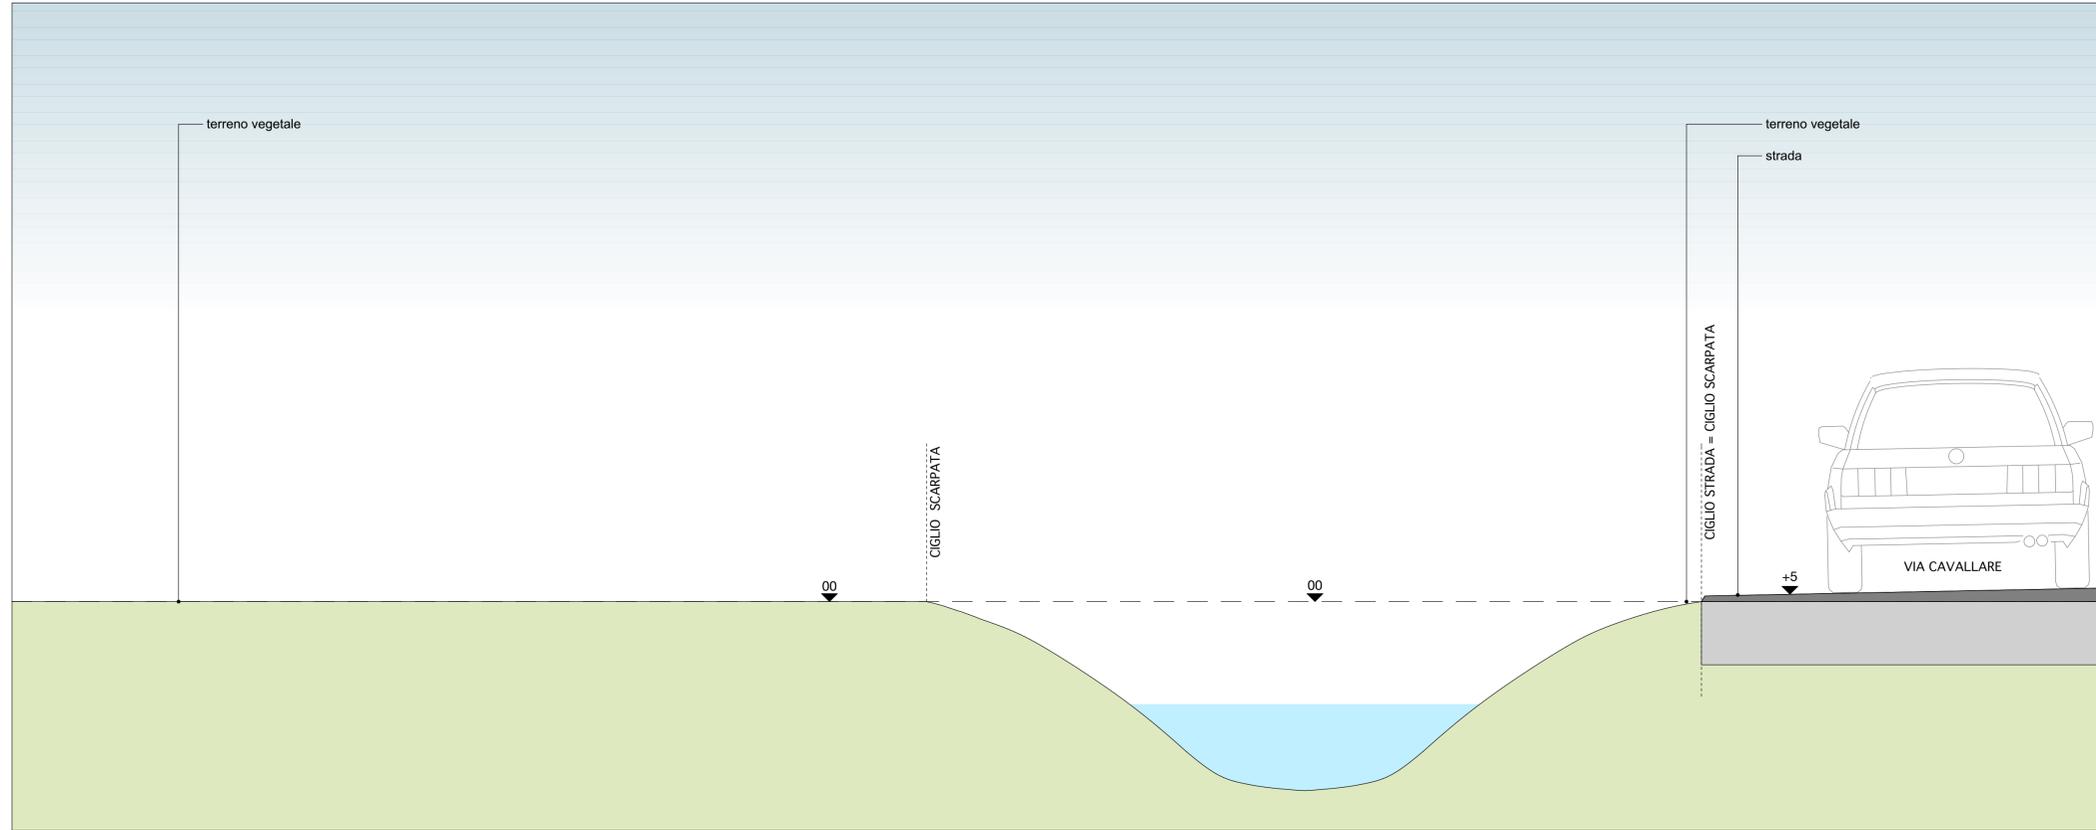


SEZIONE 6
STATO DI FATTO - scala 1:20

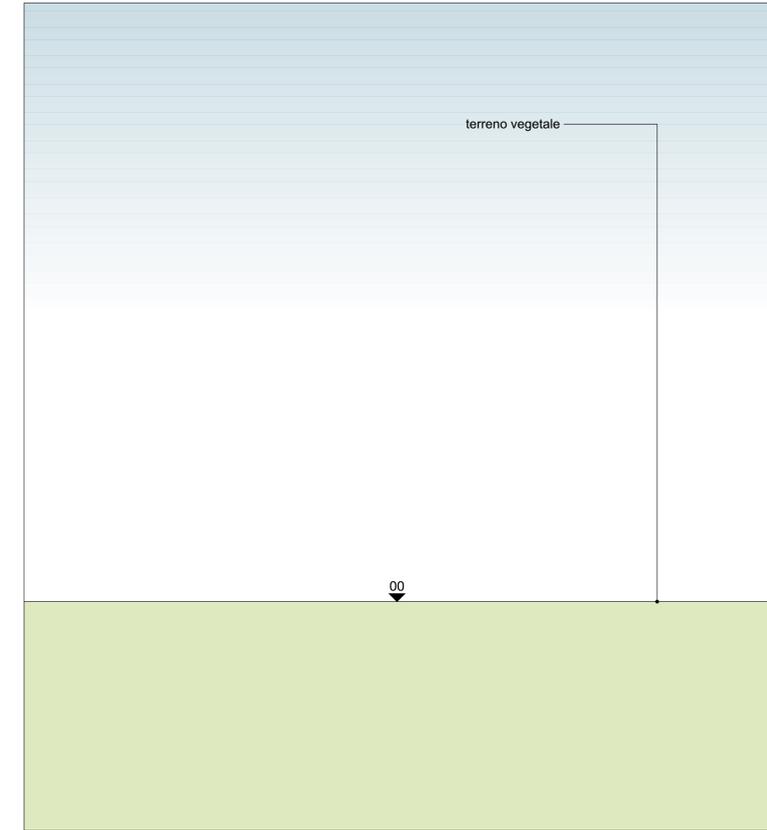

SEZIONE 4
PROGETTO - scala 1:20

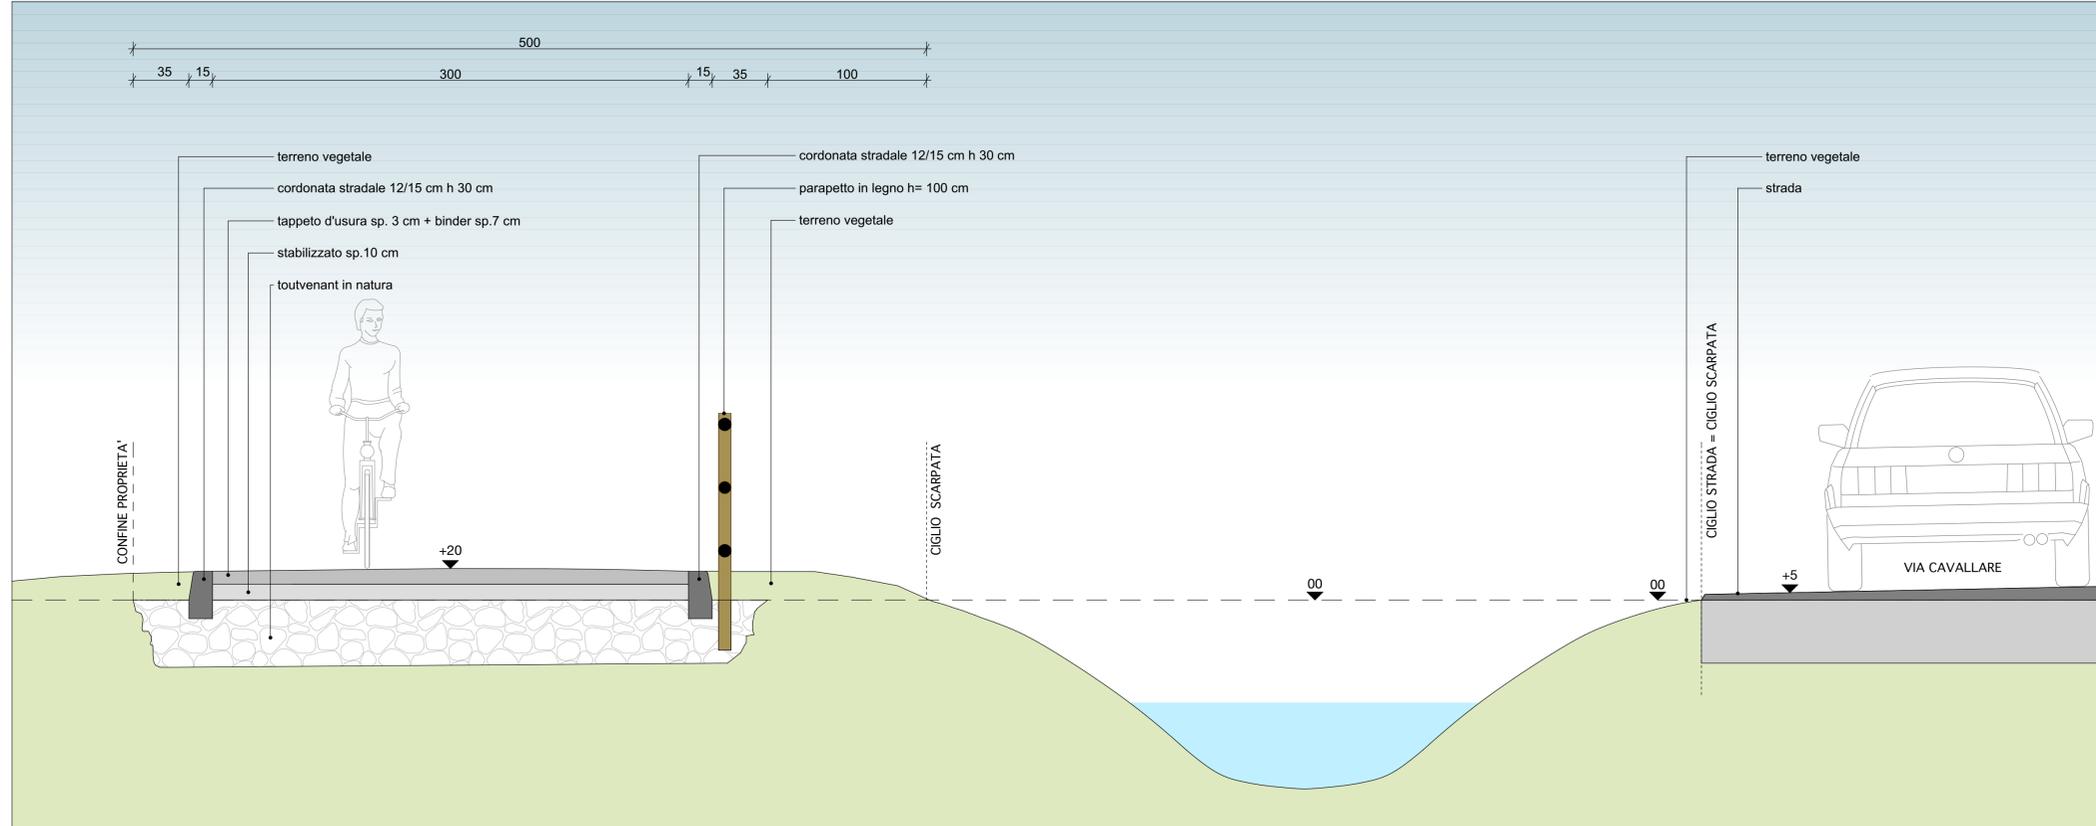

SEZIONE 6
PROGETTO - scala 1:20

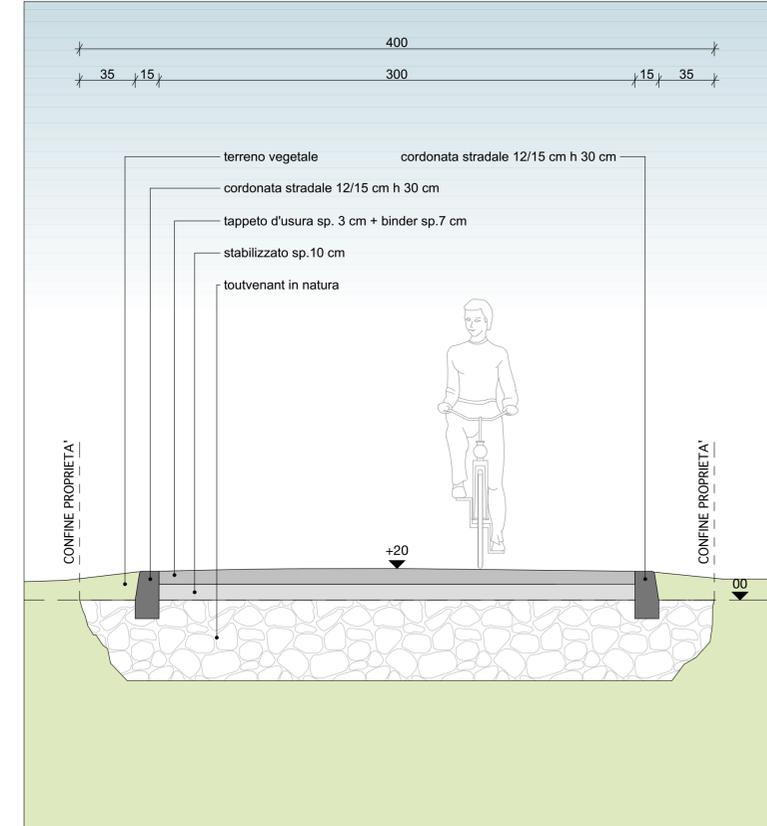

COMUNE DI SAN GIORGIO IN BOSCO

PROGETTO DEFINITIVO

realizzazione di una pista ciclabile lungo
Via Valsugana tra il Capoluogo e la
frazione di Paviola - 2° STRALCIO
CUP H71B20000420003 - CIG Z6032D0DA

committente:
COMUNE DI SAN GIORGIO IN BOSCO (PD)

STATO DI FATTO E PROGETTO
sezioni tipo 4 e 6
scala 1:20

P12

03_2022

Via Franca Busatta 14/a
36010 PAVIOLA (VI)
P.IVA. 03872710247
3395959370
roberto@silvestriarchitetto.it

ROBERTO
SILVESTRI
architetto

