




SEZIONE 2
STATO DI FATTO - scala 1:20

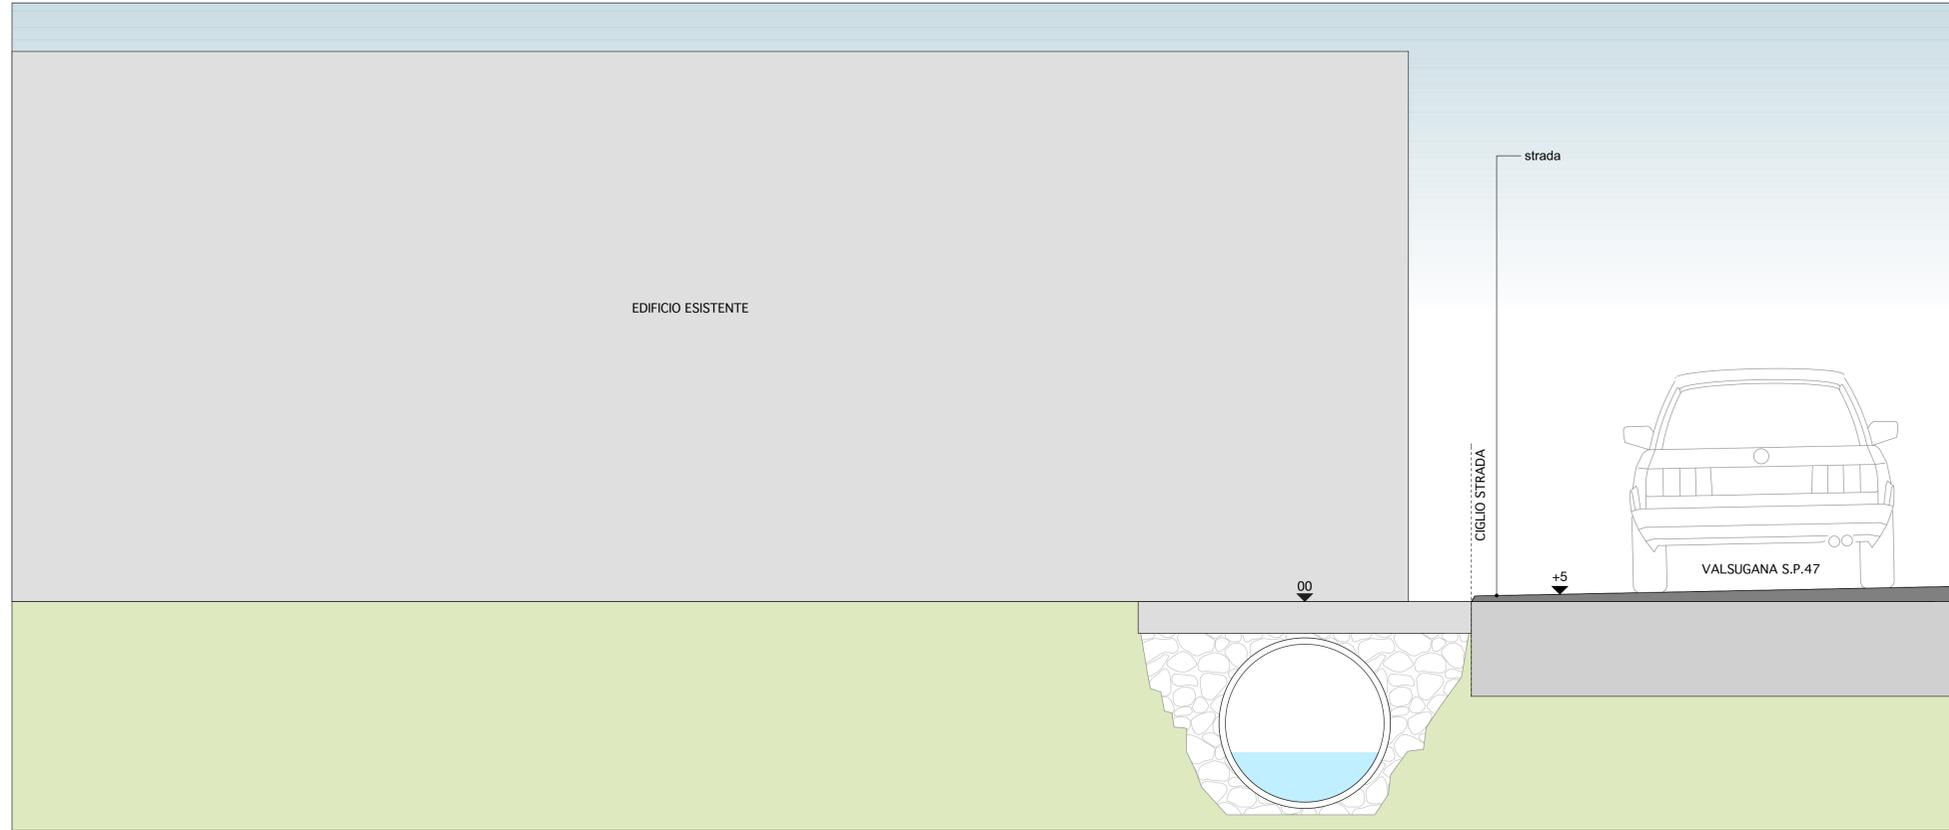


SEZIONE 3
STATO DI FATTO - scala 1:20

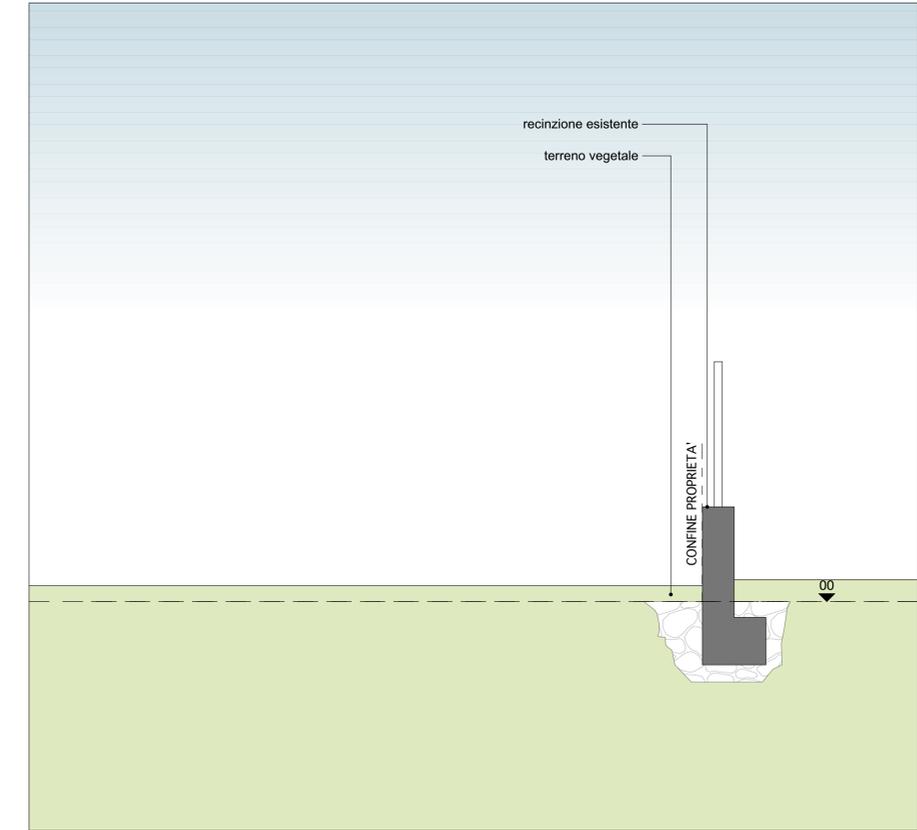

SEZIONE 2
PROGETTO - scala 1:20

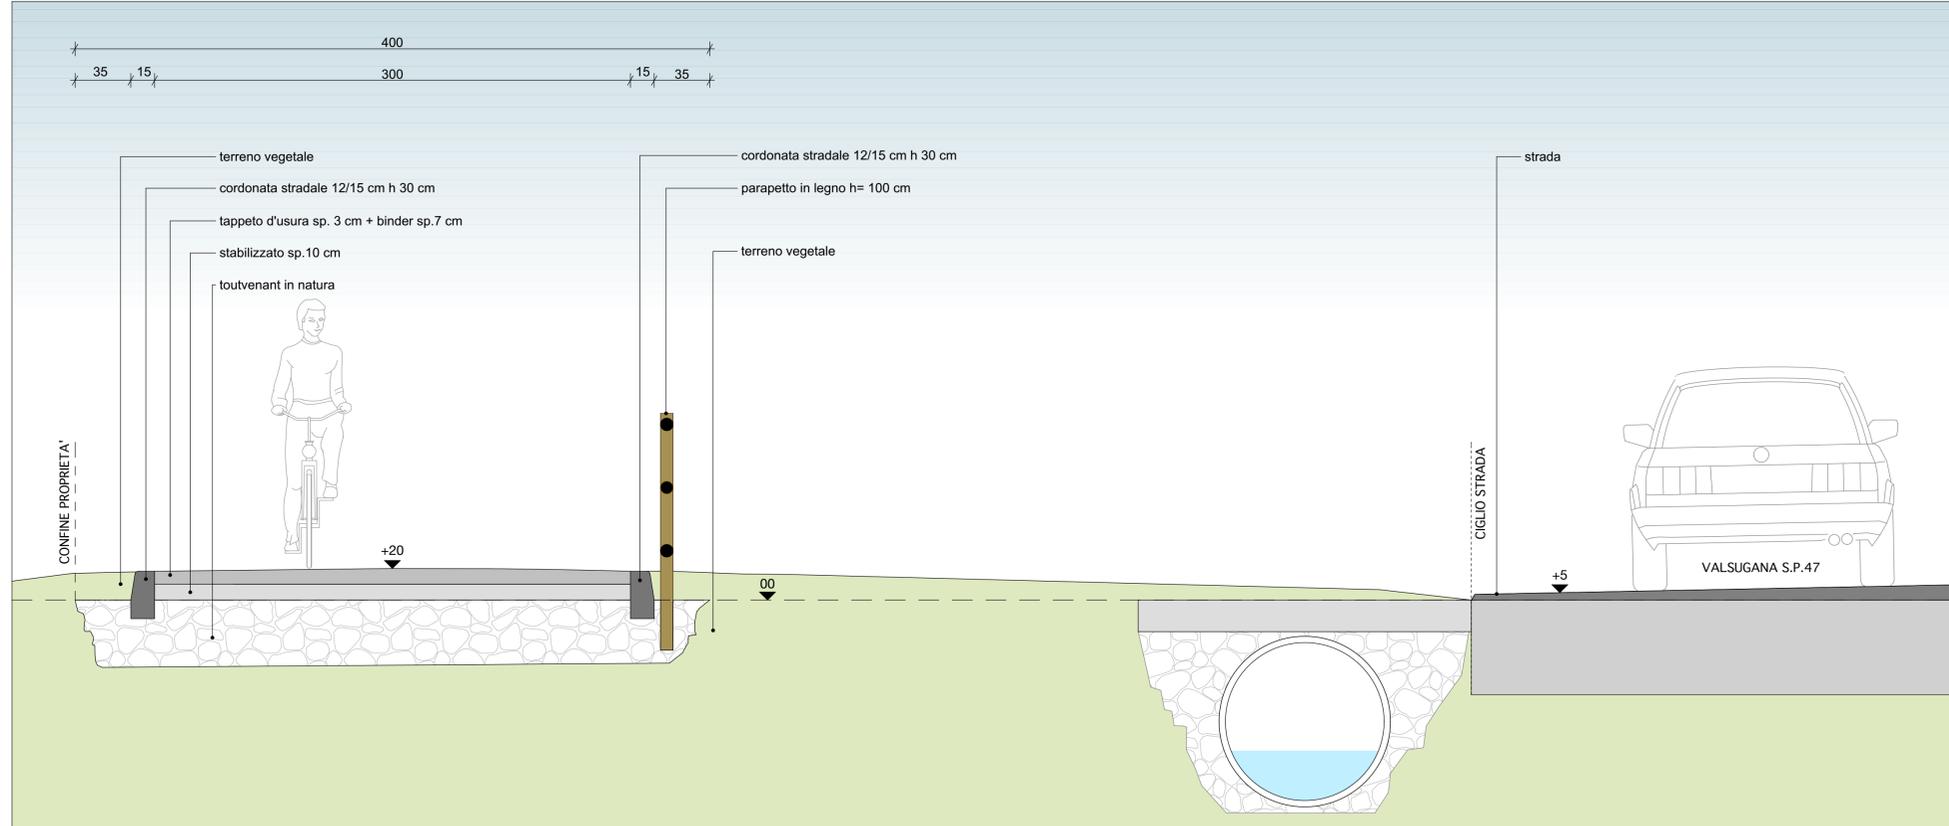

SEZIONE 3
PROGETTO - scala 1:20

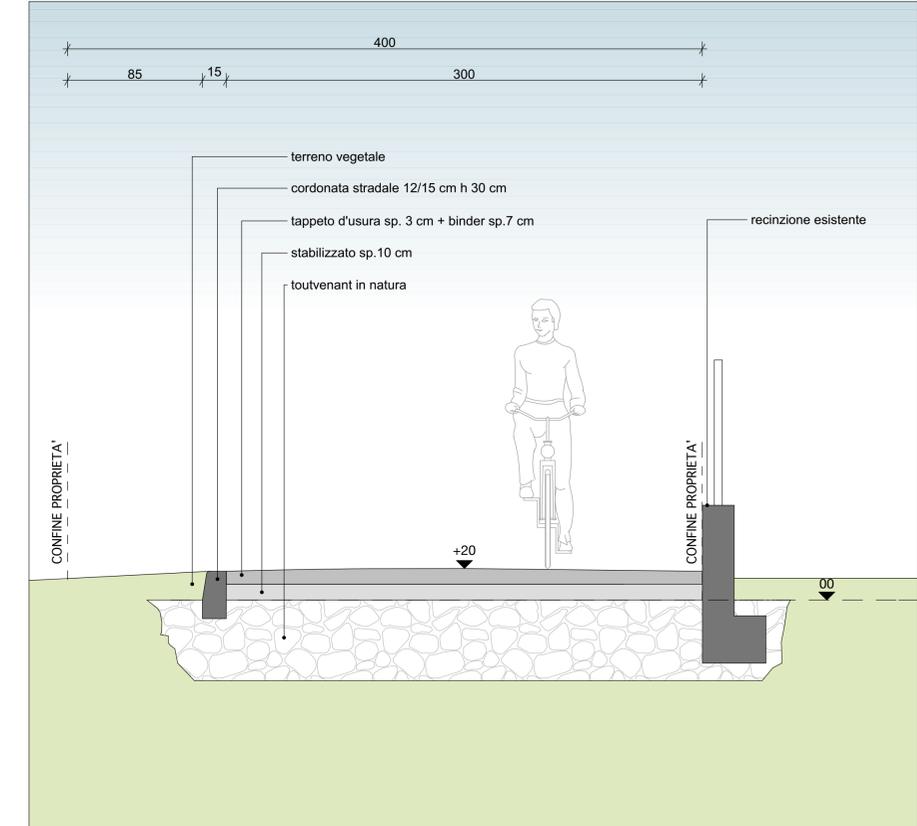

COMUNE DI SAN GIORGIO IN BOSCO

PROGETTO DEFINITIVO

realizzazione di una pista ciclabile lungo
Via Valsugana tra il Capoluogo e la
frazione di Paviola - 2° STRALCIO
CUP H71B20000420003 - CIG Z6032D0DA

committente:
COMUNE DI SAN GIORGIO IN BOSCO (PD)

STATO DI FATTO E PROGETTO
sezioni tipo 2 e 3
scala 1:20

P11

03_2022

Via Franca Busatta 14/a
36010 PAVIOLA (PD)
tel. 0429/2710247
p.v.a. 03872710247
3395958370
roberto@silvestriarchitetto.it

**ROBERTO
SILVESTRI**
architetto

