



SEZIONE 1
STATO DI FATTO - scala 1:20

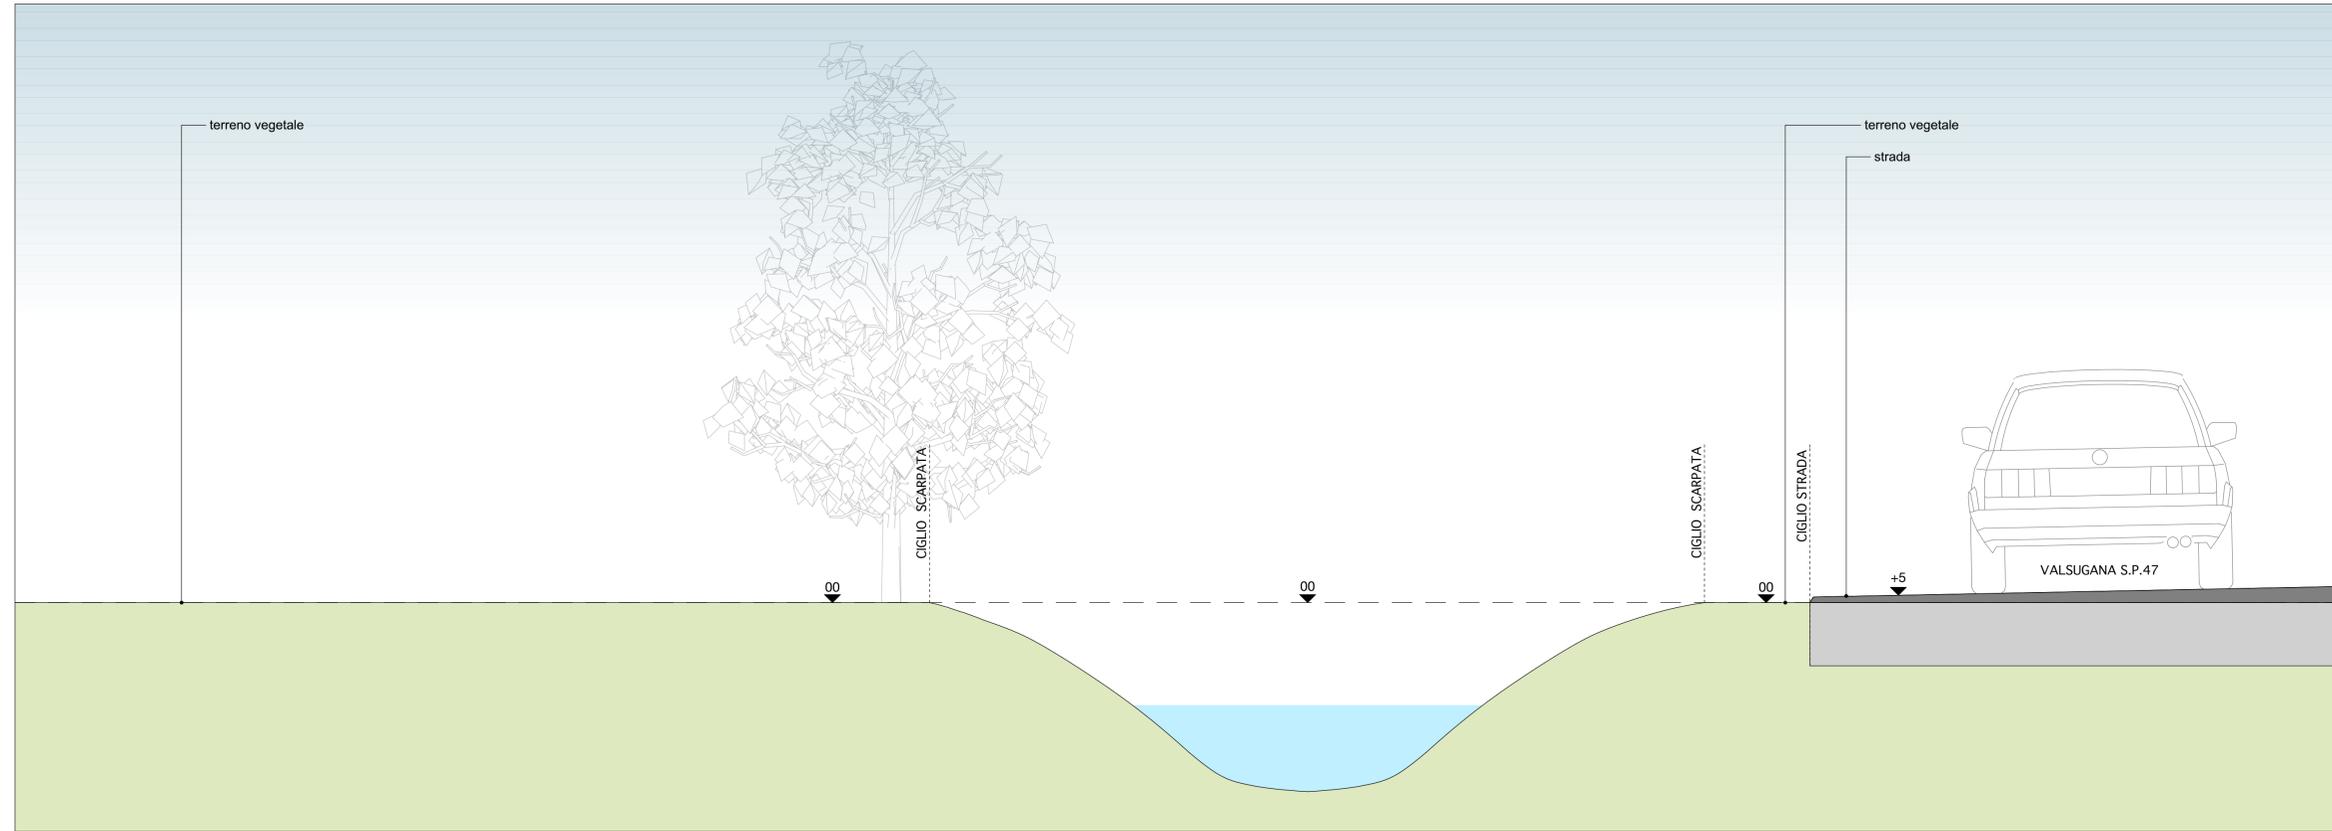

SEZIONE 1
PROGETTO - scala 1:20

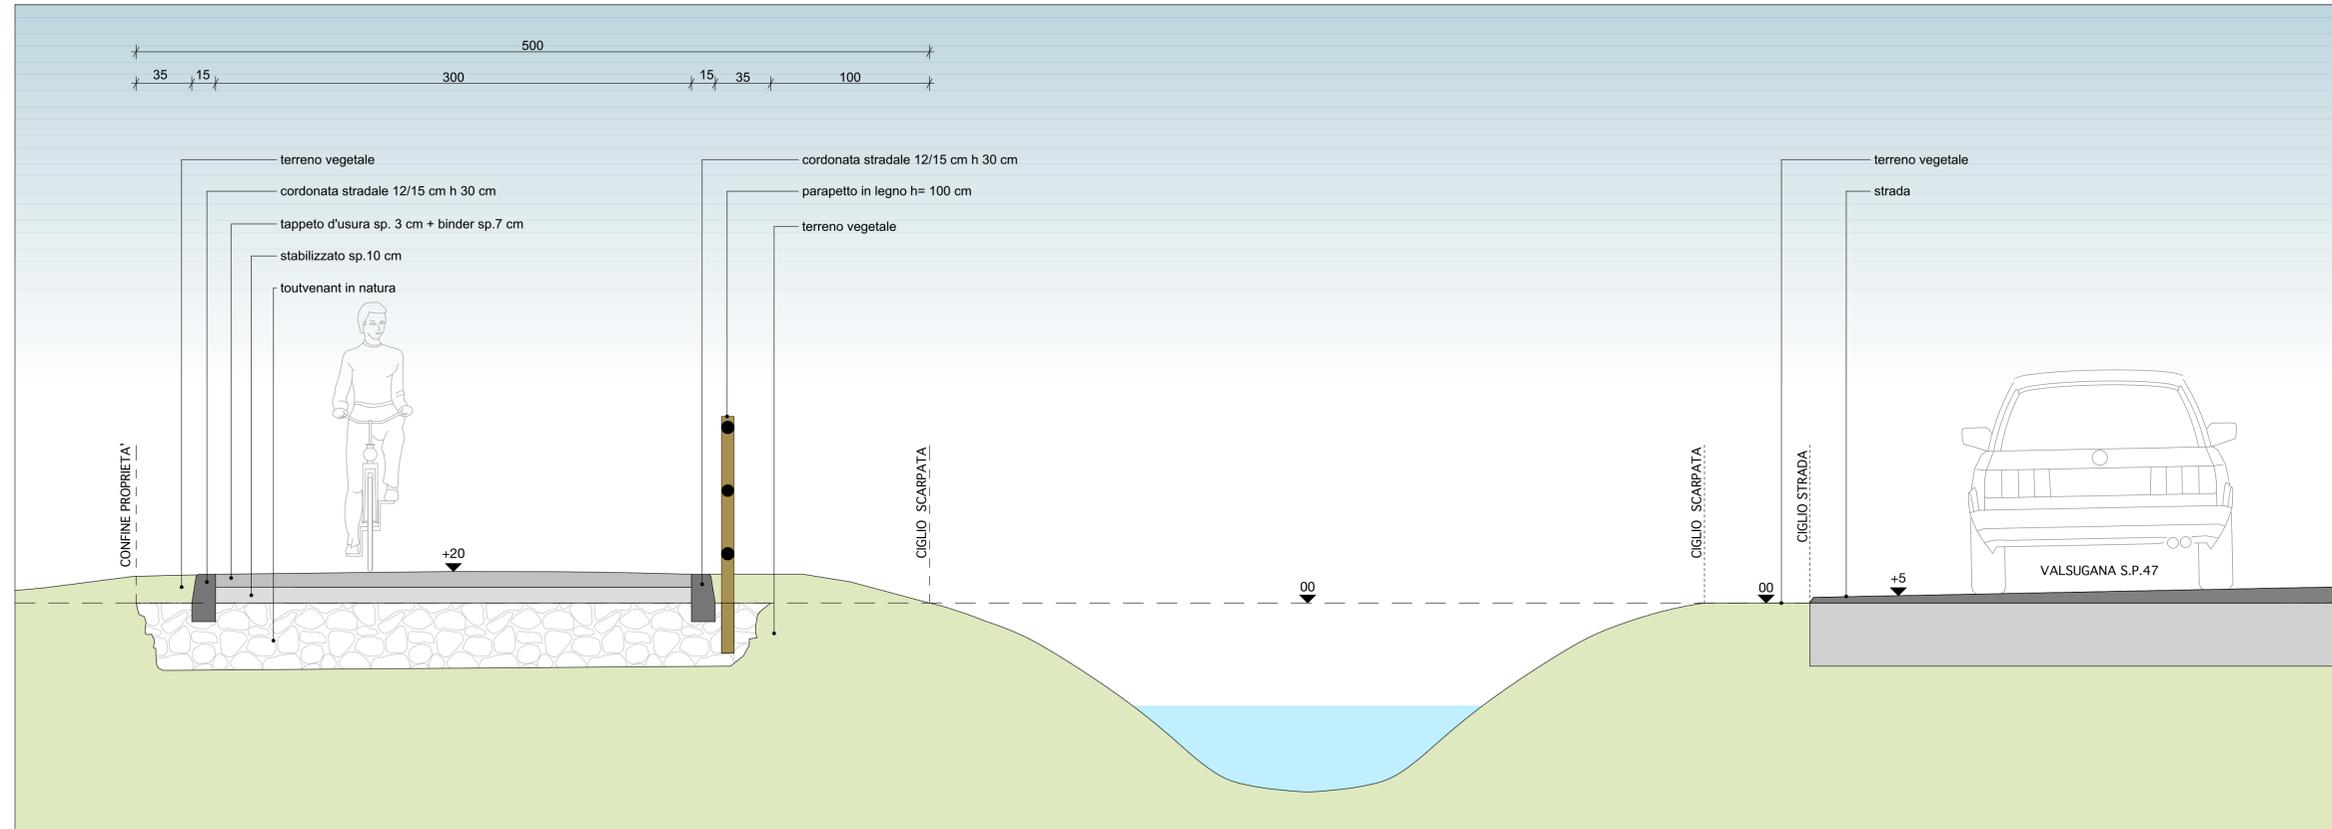

**COMUNE DI
SAN GIORGIO
IN BOSCO**

PROGETTO DEFINITIVO

realizzazione di una pista ciclabile lungo
Via Valsugana tra il Capoluogo e la
frazione di Paviola - 2° STRALCIO
CUP H71B20000420003 - CIG Z6032D0DA

committente:
COMUNE DI SAN GIORGIO IN BOSCO (PD)

STATO DI FATTO E PROGETTO
sezioni tipo 1
scala 1:20

P10
03_2022

Via Franca Busatta 14/a
36010 PAVIOLA (PD)
P.IVA. 03872770247
3395958370
roberto@silvestriarchitetto.it

**ROBERTO
SILVESTRI**
architetto

