



ESTRATTO C.T.R. - scala 1:2000

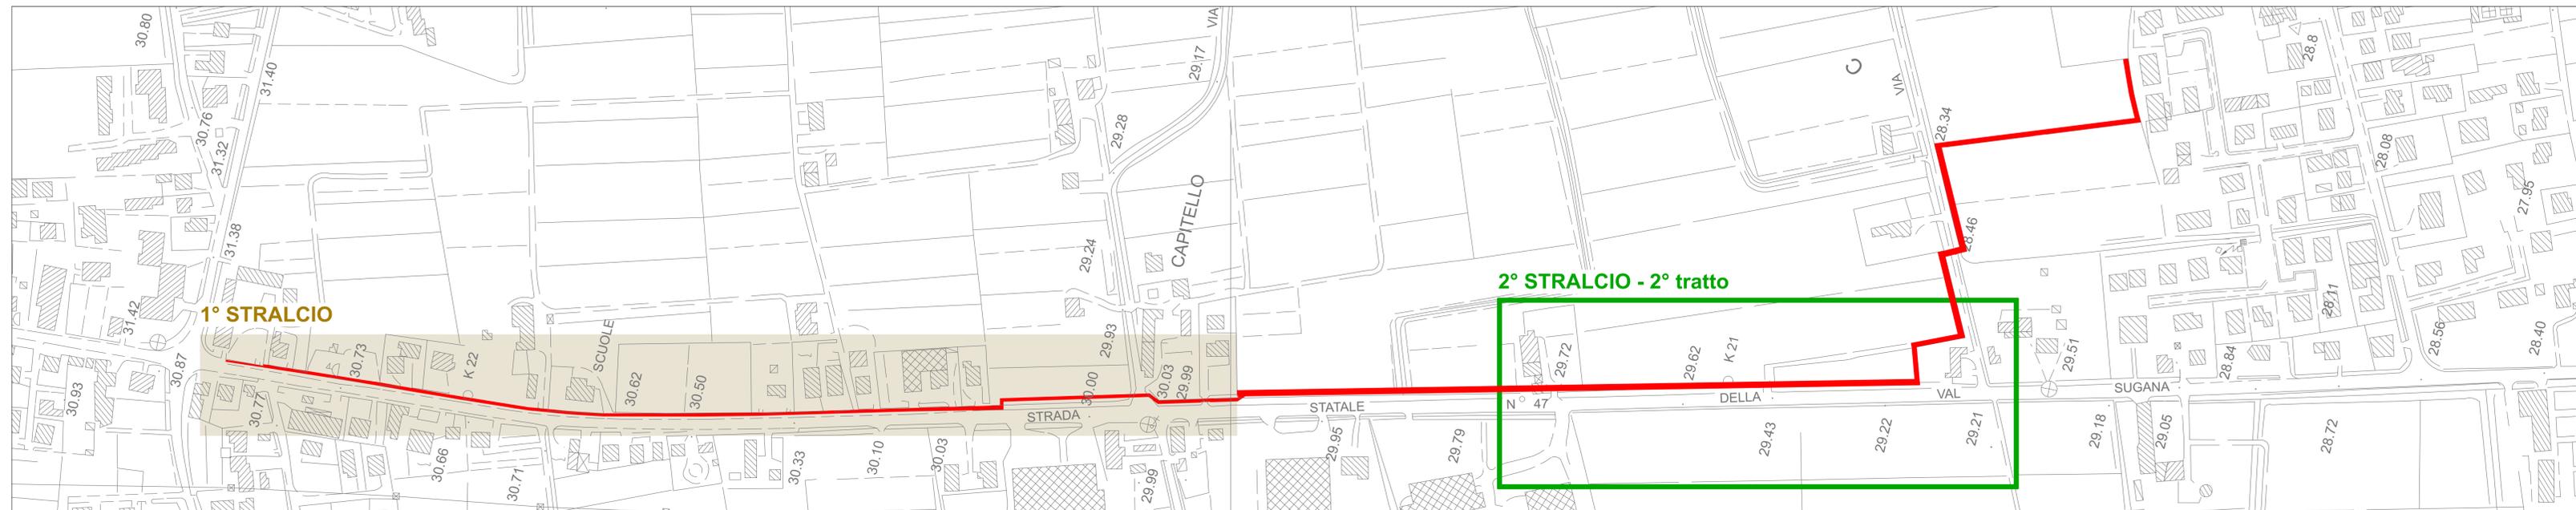

ESTRATTO C.T.R. 2° TRATTO - scala 1:500

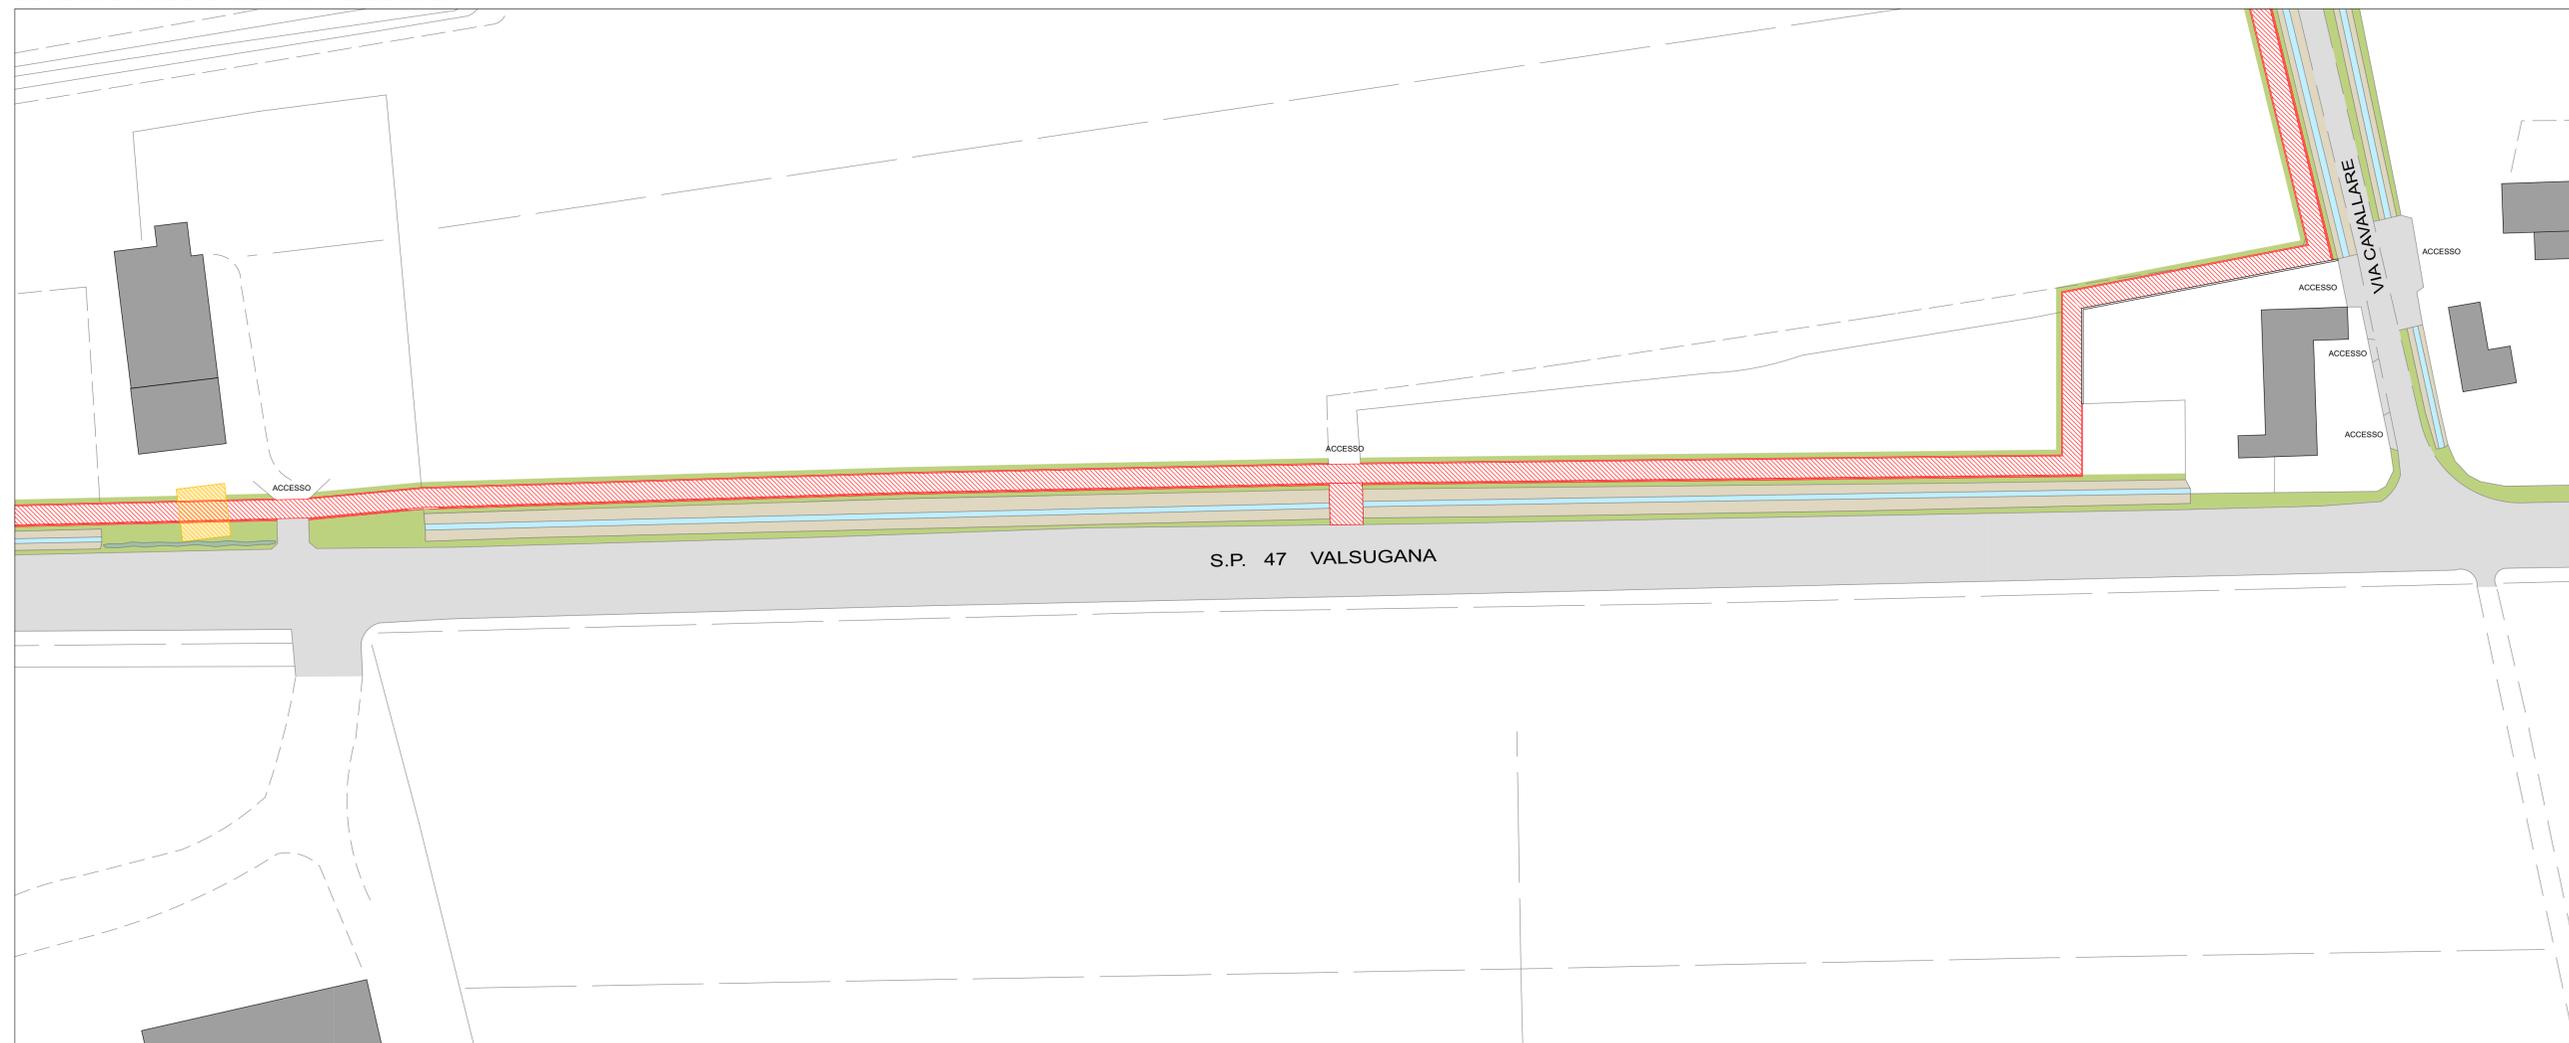

- COSTRUZIONE
- DEMOLIZIONE



COMUNE DI SAN GIORGIO IN BOSCO

PROGETTO DEFINITIVO

realizzazione di una pista ciclabile lungo
Via Valsugana tra il Capoluogo e la
frazione di Paviola - 2° STRALCIO
CUP H71B20000420003 - CIG Z6032D0DA

committente:
COMUNE DI SAN GIORGIO IN BOSCO (PD)

COMPARATIVA
planimetria comparativa 2° tratto
scala 1:2000 - 1:500

P15

03_2022

Via Franca Busatta 14/a
36010 Povegliano Veronese (VI)
P. IVA: 03872770247
3395959370
roberto@silvestriarchitetto.it

**ROBERTO
SILVESTRI**
architetto

