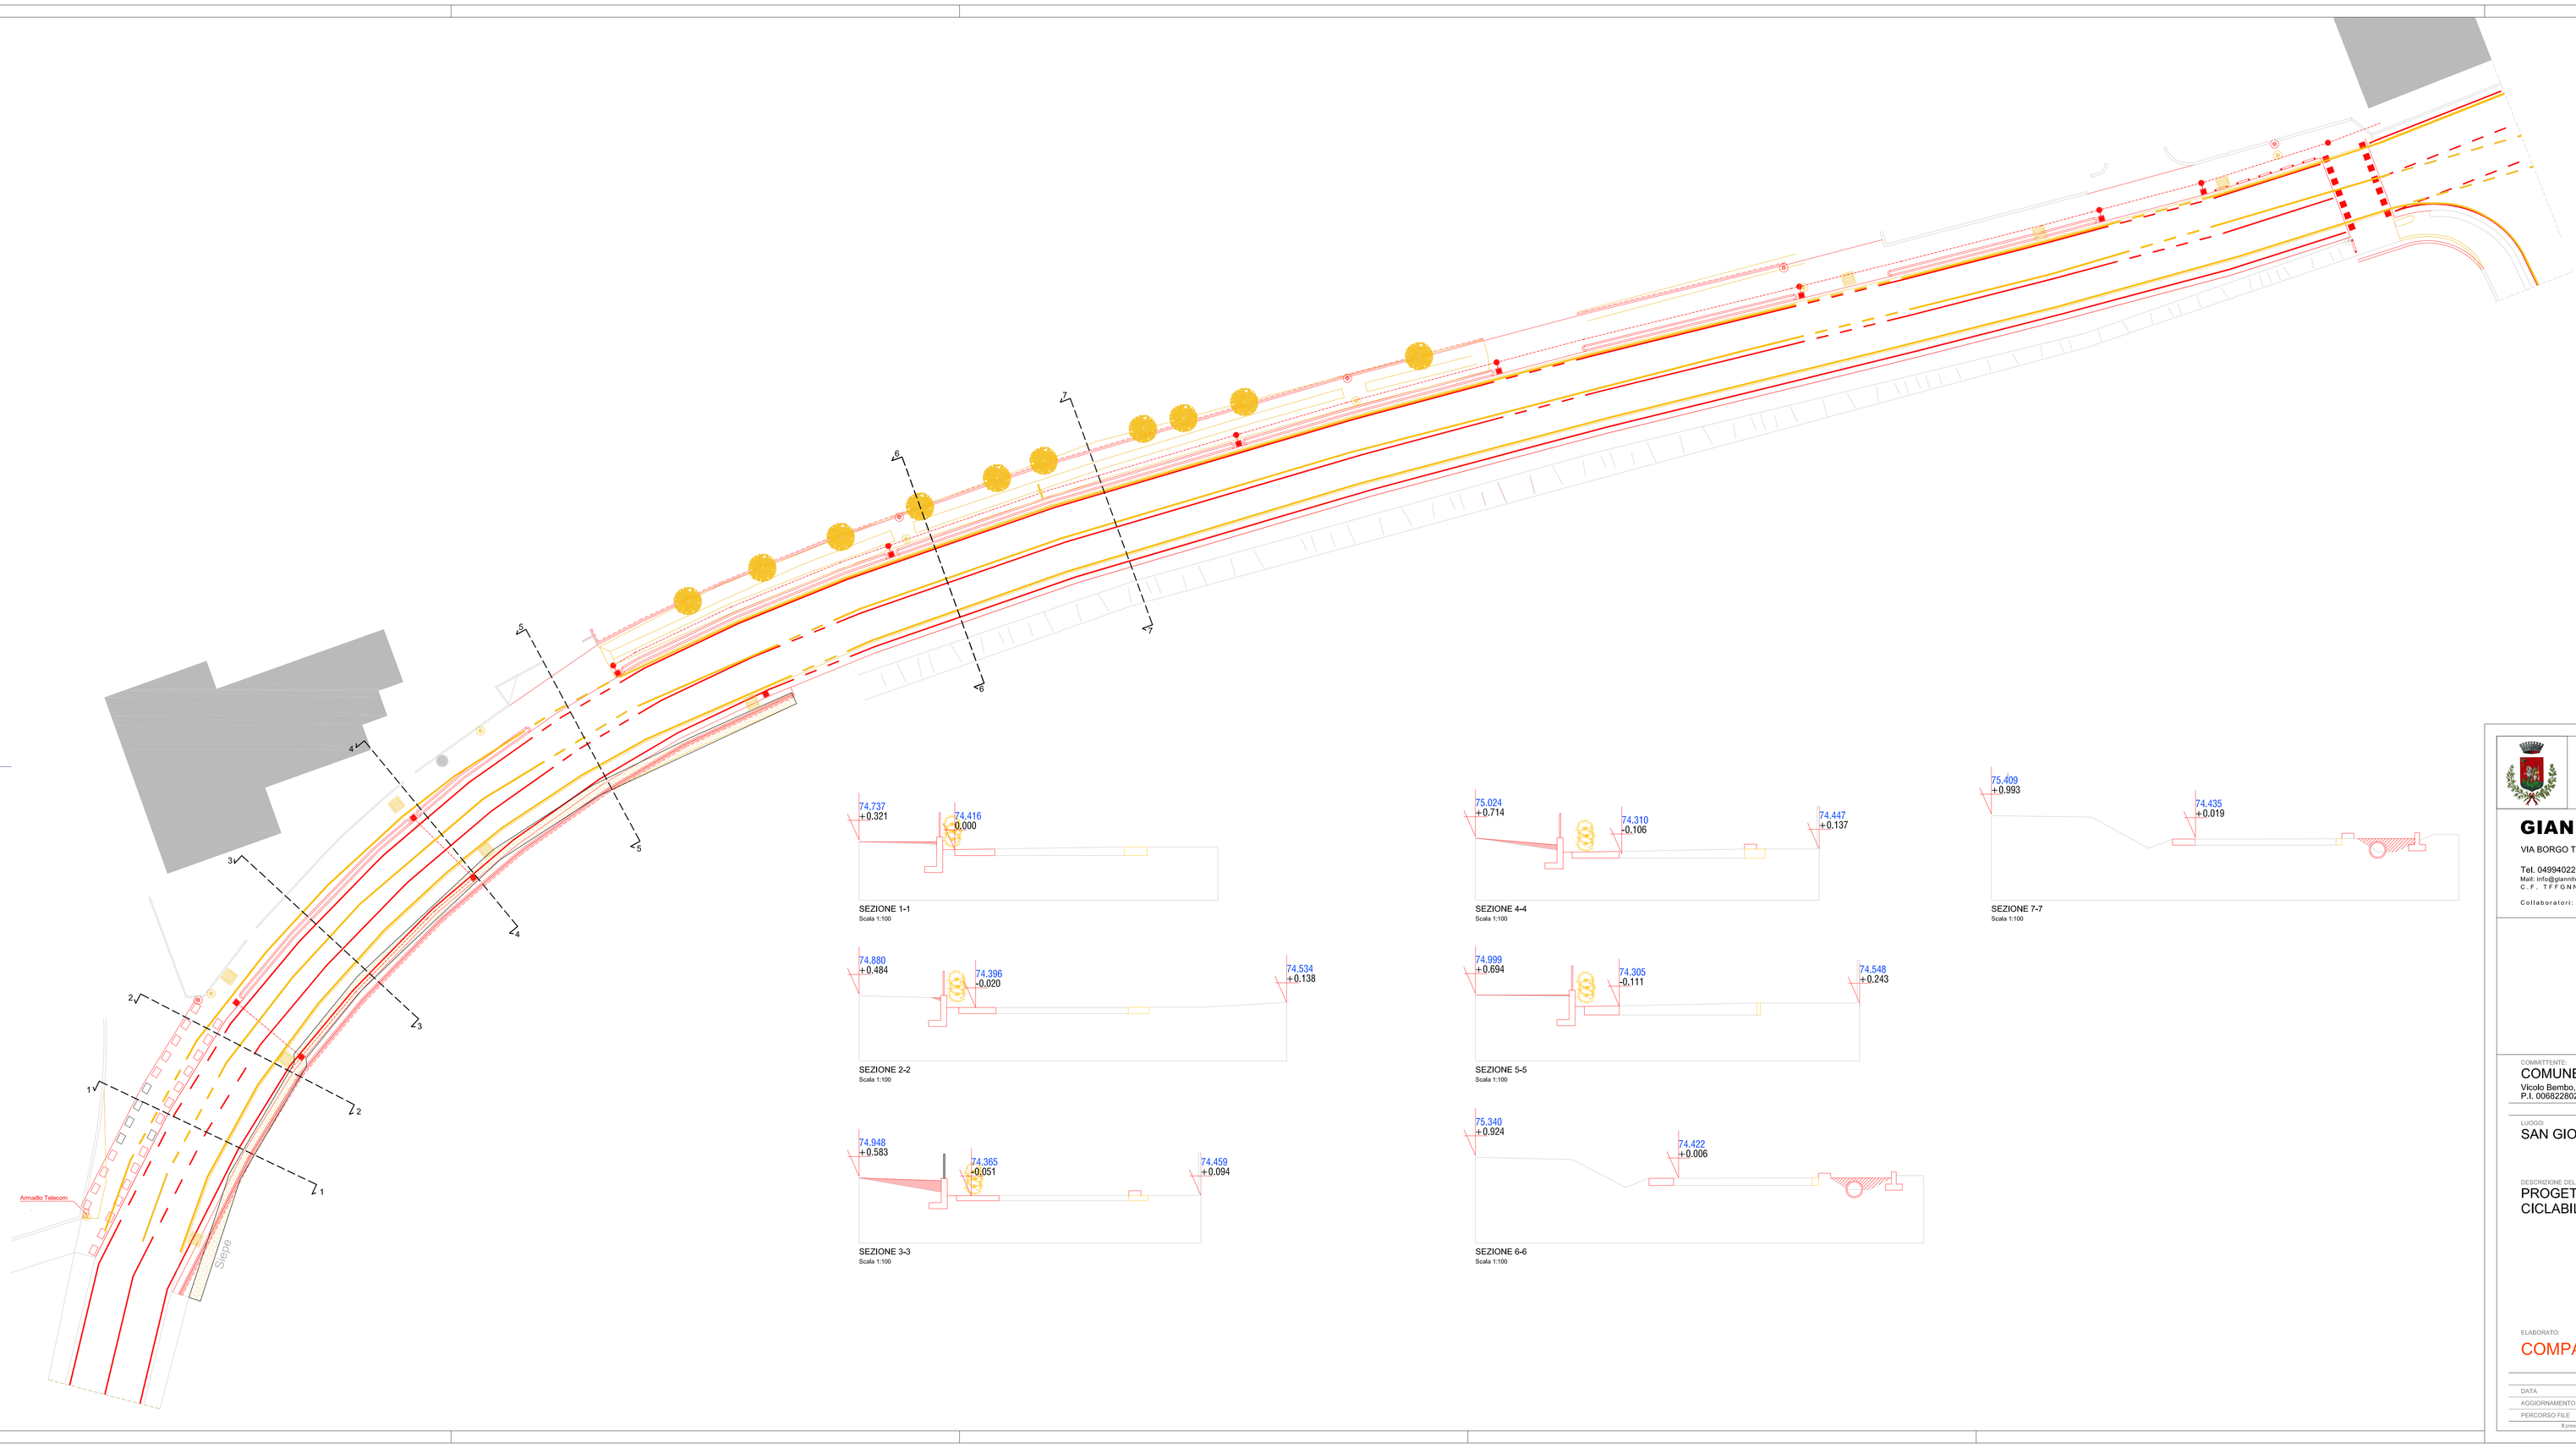

SEZIONE 1-1
Scala 1:100

SEZIONE 2-2
Scala 1:100

SEZIONE 3-3
Scala 1:100

SEZIONE 4-4
Scala 1:100

SEZIONE 5-5
Scala 1:100

SEZIONE 6-6
Scala 1:100

SEZIONE 7-7
Scala 1:100

COMUNE DI SAN GIORGIO IN BOSCO
Vicolo Bembo, 1 - 35010 San Giorgio in Bosco (PD)
P.I. 00662280284 - Tel. 0499453211 - sangiorgioinbosco.pd@cert.ip-veneto.net

GIANNI TOFFANELLO architetto
VIA BORGO TREVISO, 33/C/3 - 35013 CITTADELLA (PD)
Tel. 0499402224 I Fax. 0499402224 I Cell. 335271407
Mail: info@giannitoffanello.com - P. PEC: gianni.toffanello@archiworldpec.it
C.F.: TFFGNN62A04A770S - P. IVA 03102160280
Collaboratori: Arch. Lisa Marchetti, Arch. Carla Lorenzetto

COMMITTENTE:
COMUNE DI SAN GIORGIO IN BOSCO
Vicolo Bembo, 1 - 35010 San Giorgio in Bosco (PD)
P.I. 00662280284 - Tel. 0499453211 - sangiorgioinbosco.pd@cert.ip-veneto.net

LUOGO:
SAN GIORGIO IN BOSCO (PD) - VIA POZZO - LOCALITA' LOBIA

DESCRIZIONE DELL'OPERA:
PROGETTO DEFINITIVO PER LA REALIZZAZIONE DI UNA PISTA CICLABILE IN VIA POZZO

ELABORATO:
COMPARATIVA

4

DATA: 15_05_2022
AGGIORNAMENTO: 15_10_2022
PERCORSO FILE: \\server\WORKING_LAVORI\Comune di San Giorgio in Bosco (Pista ciclabile)\ATTUR\PROGETTO DEFINITIVO\ESECUTIVO

Il presente documento non potrà essere elaborato, riprodotto, pubblicato in difetto integralmente o parzialmente senza preventiva autorizzazione dell'Autore.