

SCHEDA U.M.I. n°6




AMBITO U.M.I.

CARATURE PROGETTUALI U.M.I.

Sup. territoriale mq.436

Volume massimo amm. mc.2180

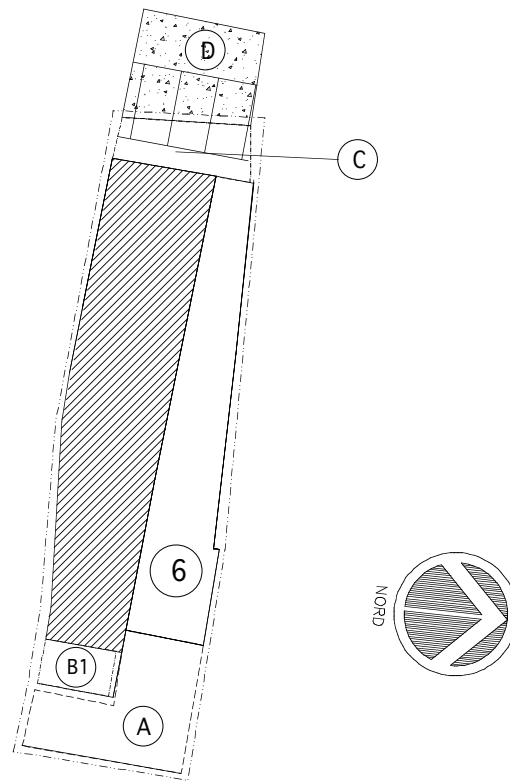

PLANIMETRIA scala 1/500

LEGENDA

	AREE DA CEDERE AL COMUNE E DA ESEGUIRE	MQ. 68
	AREE DA VINCOLARE AD USO PUBBLICO DA NON ESEGUIRE	MQ. 0
	AREE DA VINCOLARE AD USO PUBBLICO DA ESEGUIRE	MQ. 15
	AREE DA CEDERE AL COMUNE DA NON ESEGUIRE	MQ. 30
	AREE NON IN PROPRIETA' FUORI AMBITO	MQ. 56
	AREE A STANDARDS MANCANTI	MQ. 137