

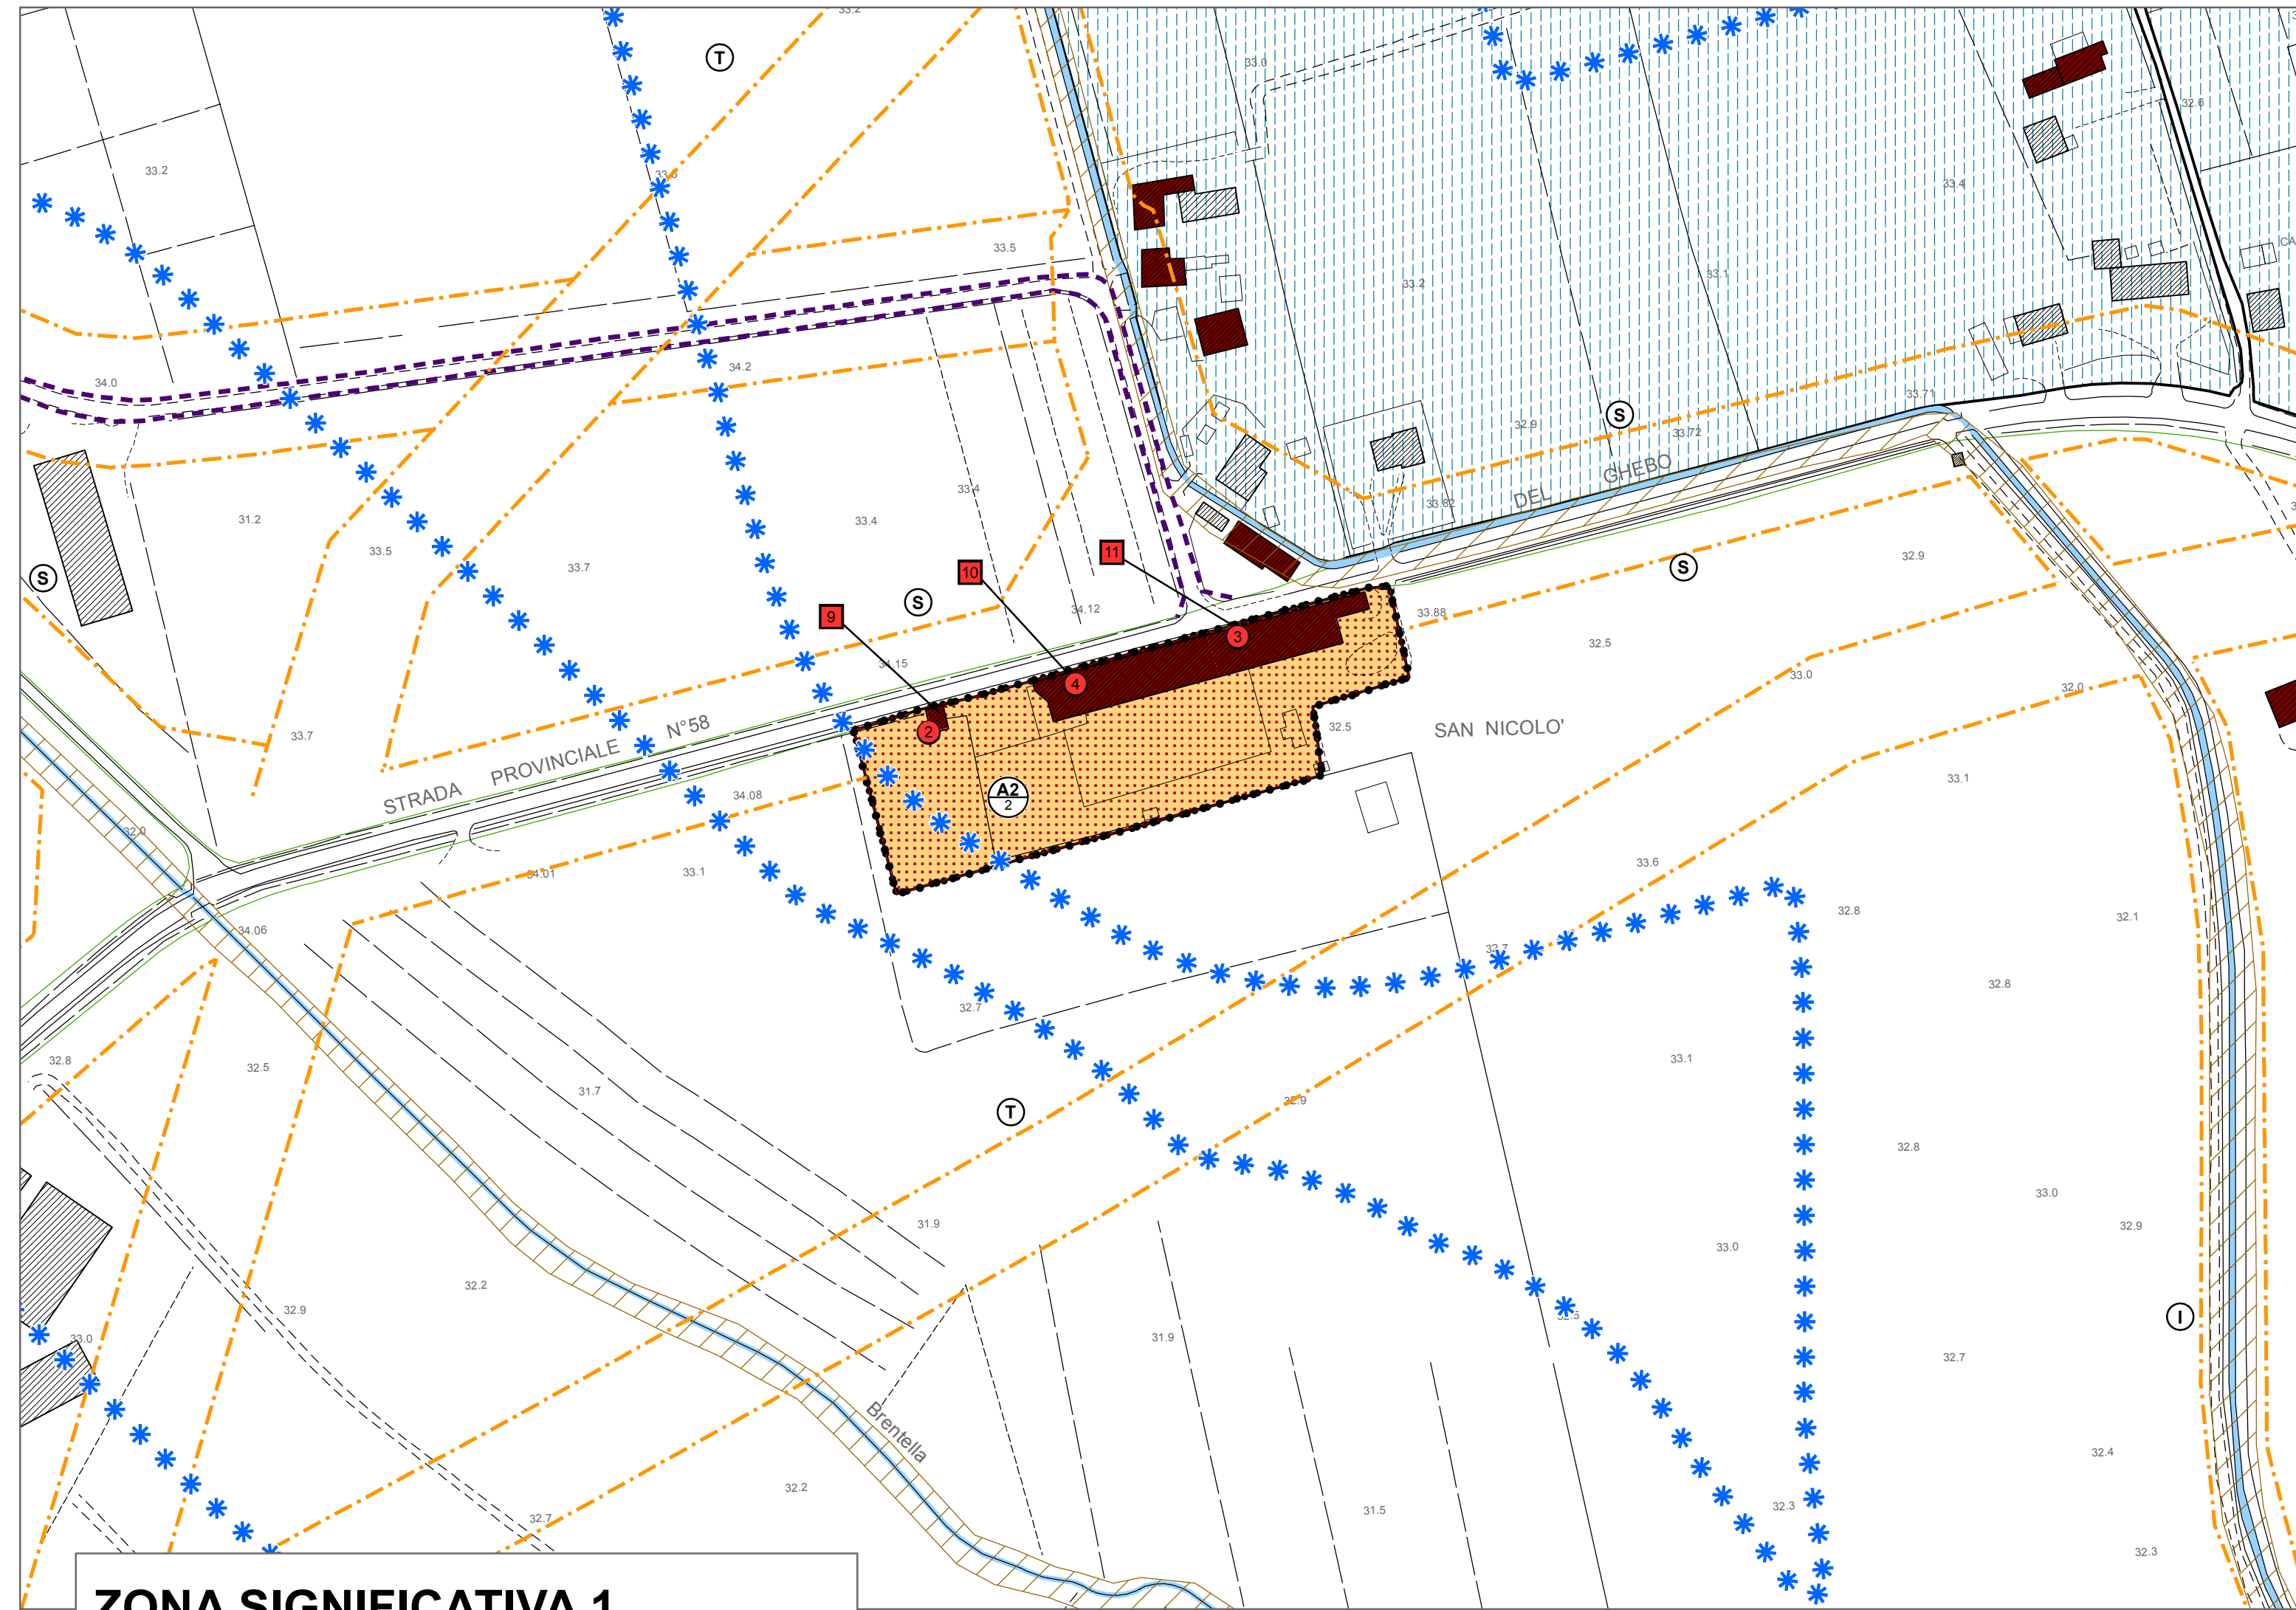
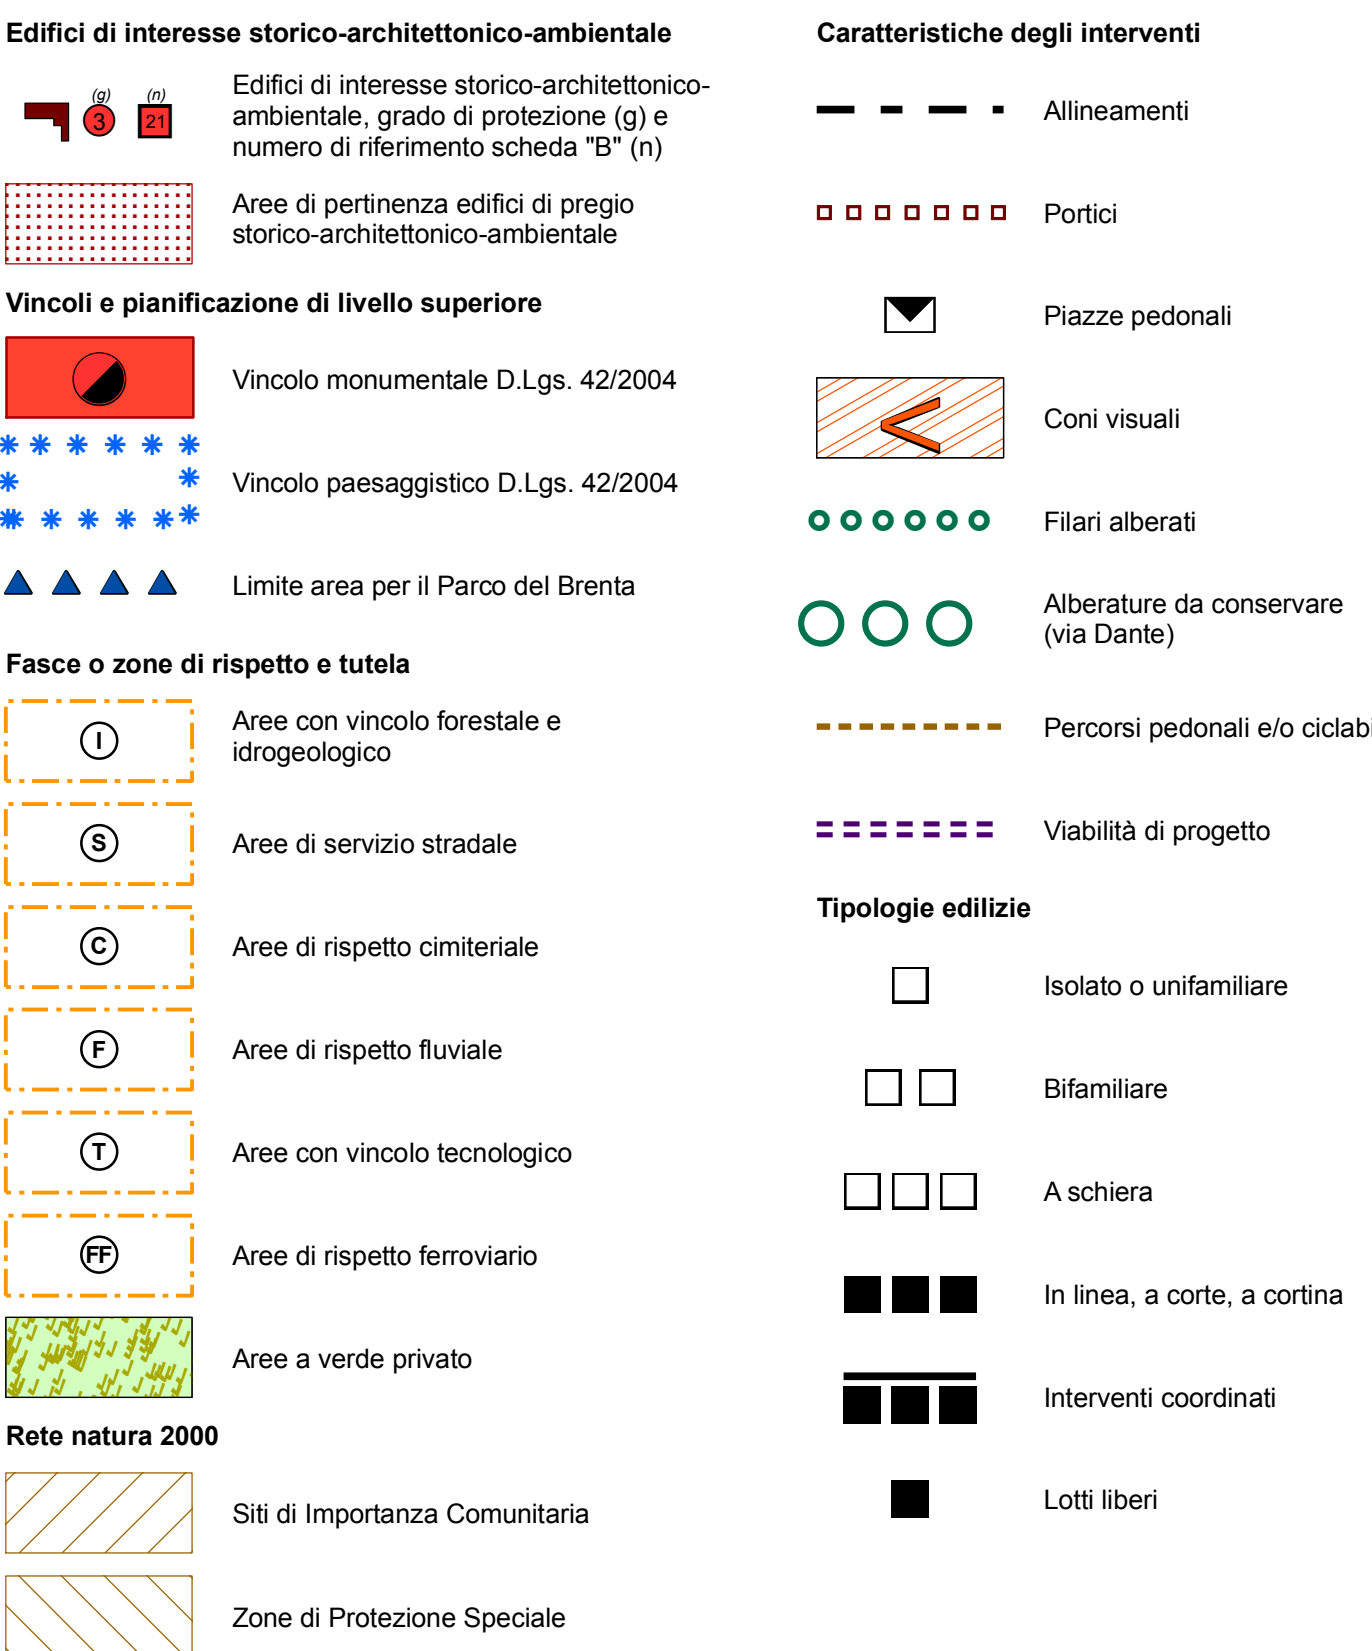



LEGENDA

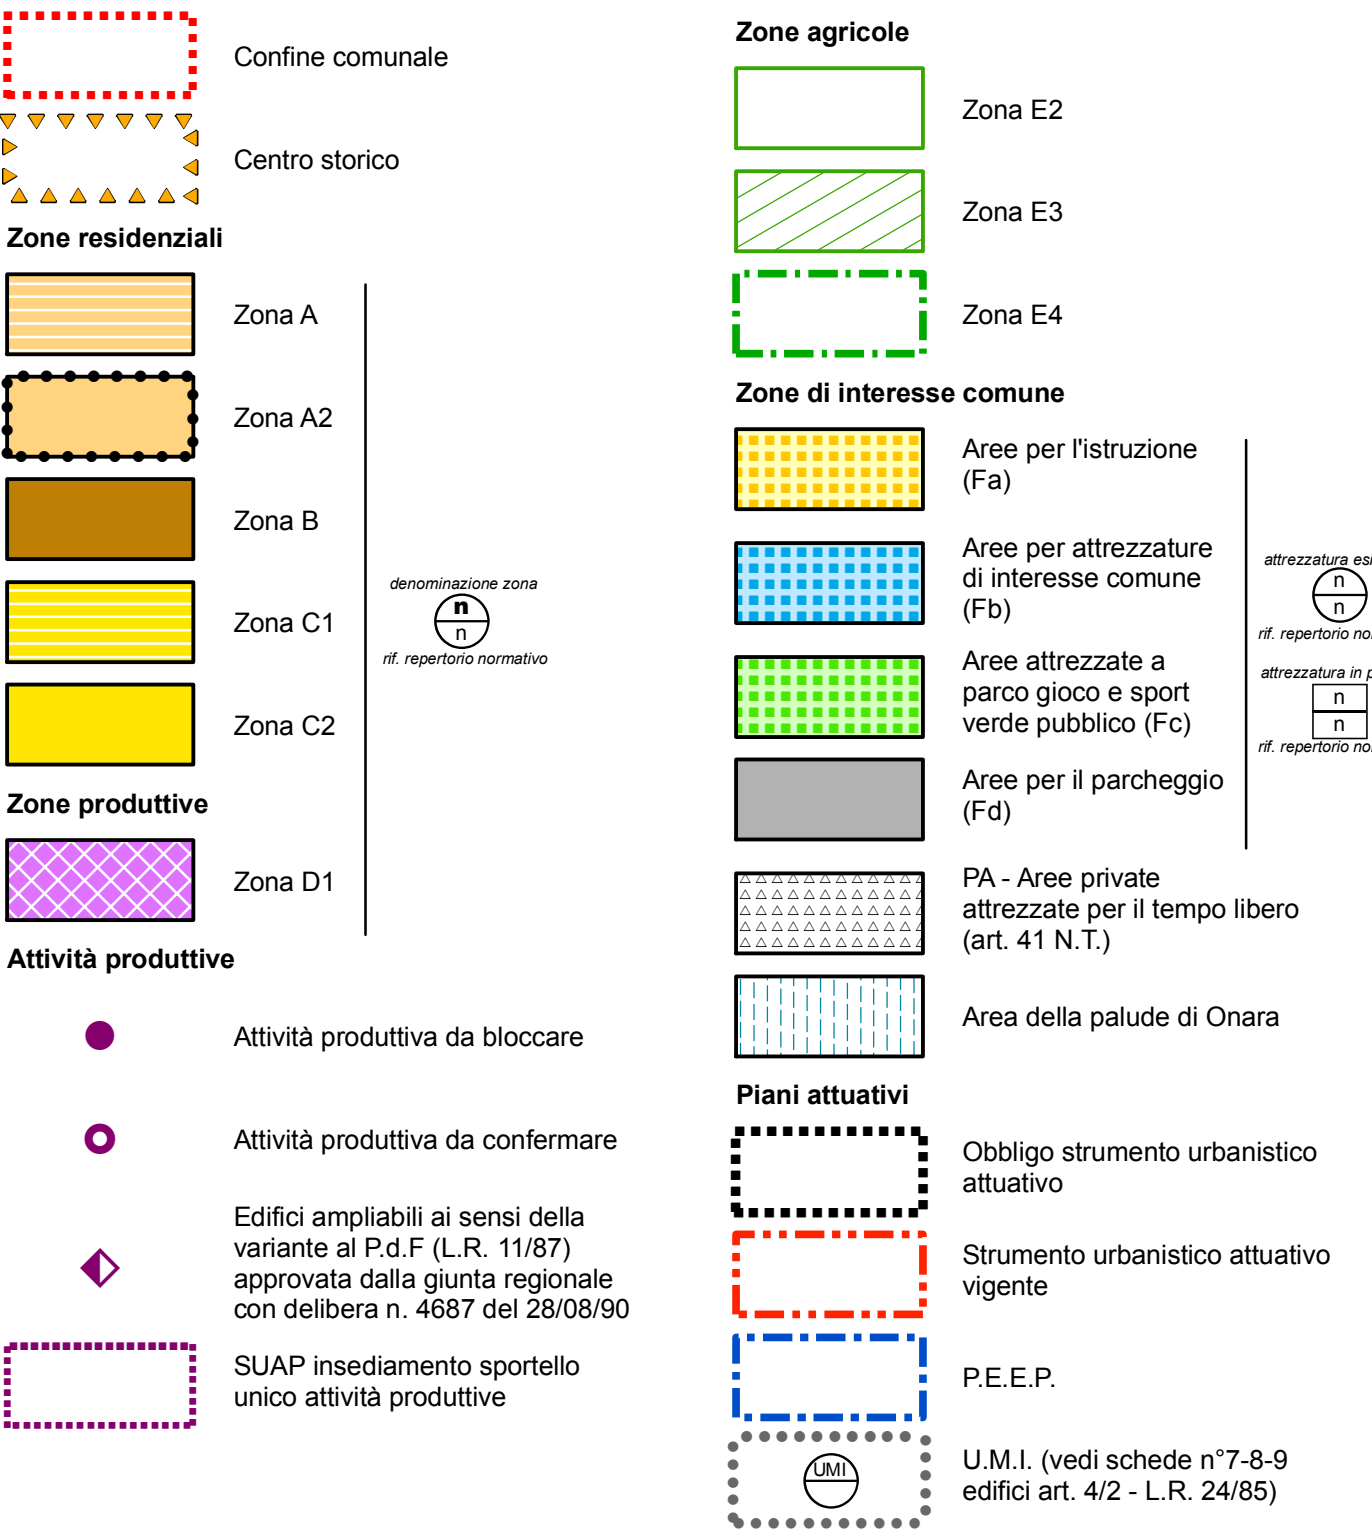


ZONA SIGNIFICATIVA 1

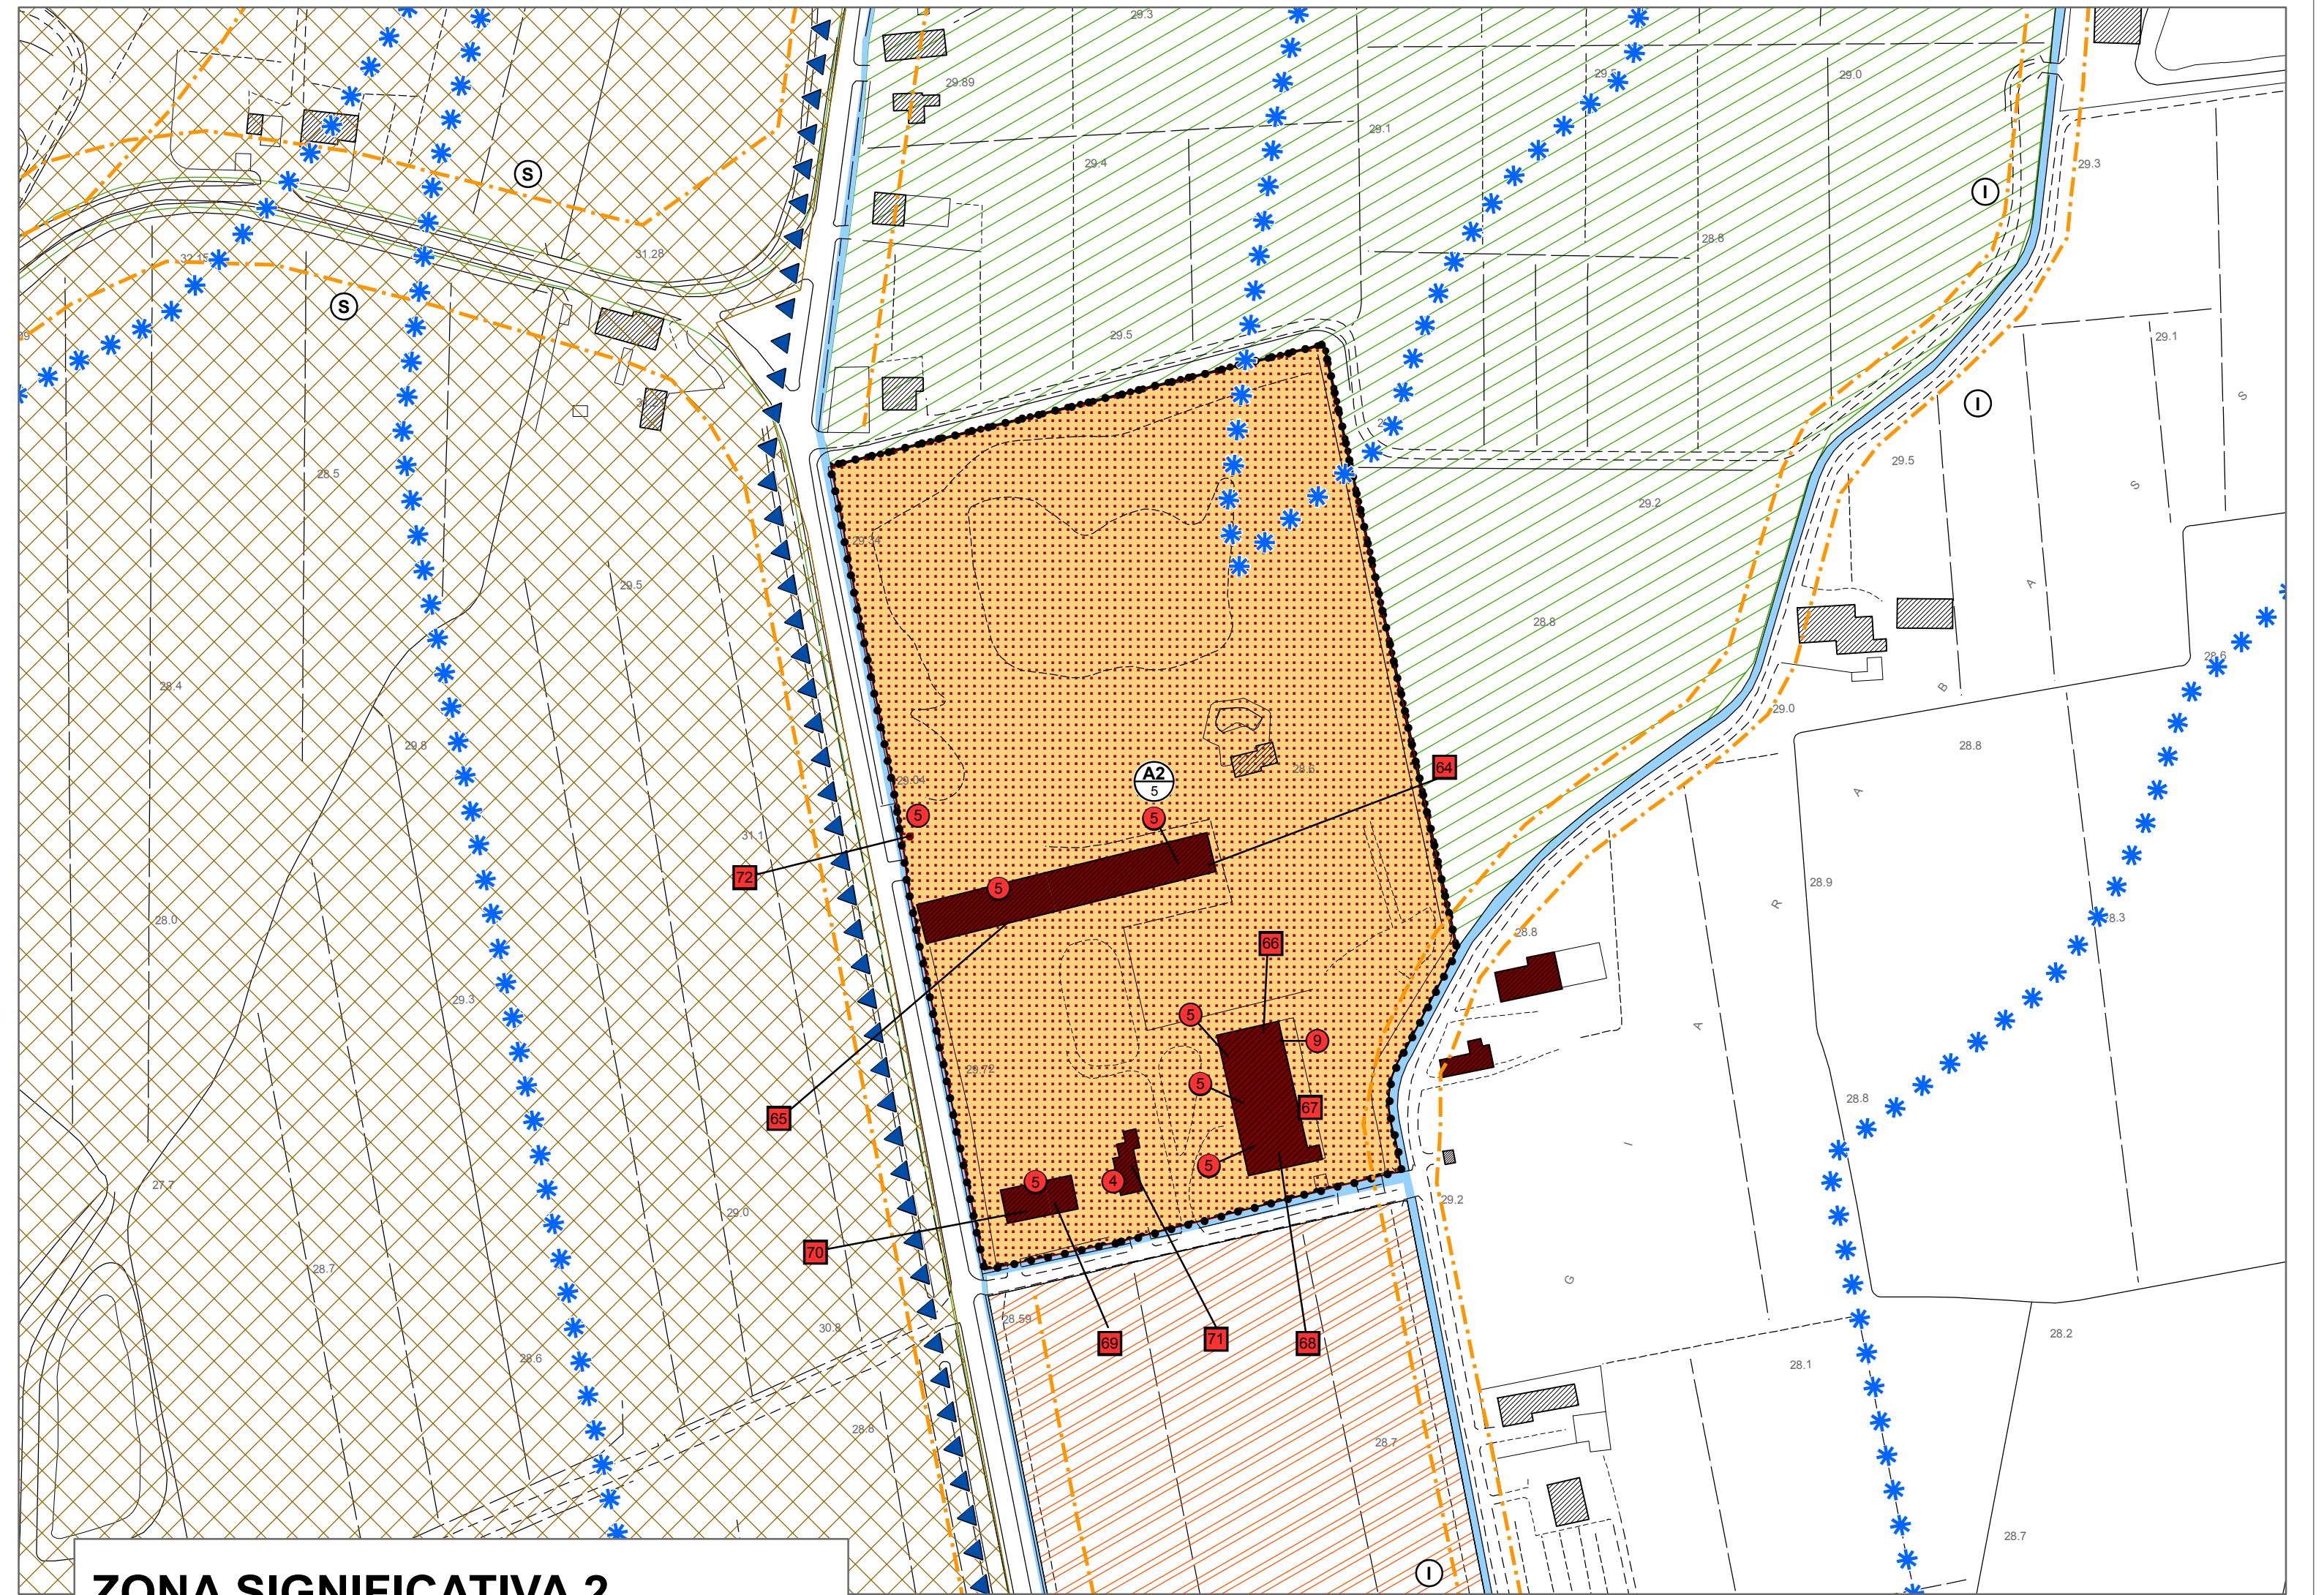

ZONA SIGNIFICATIVA 2

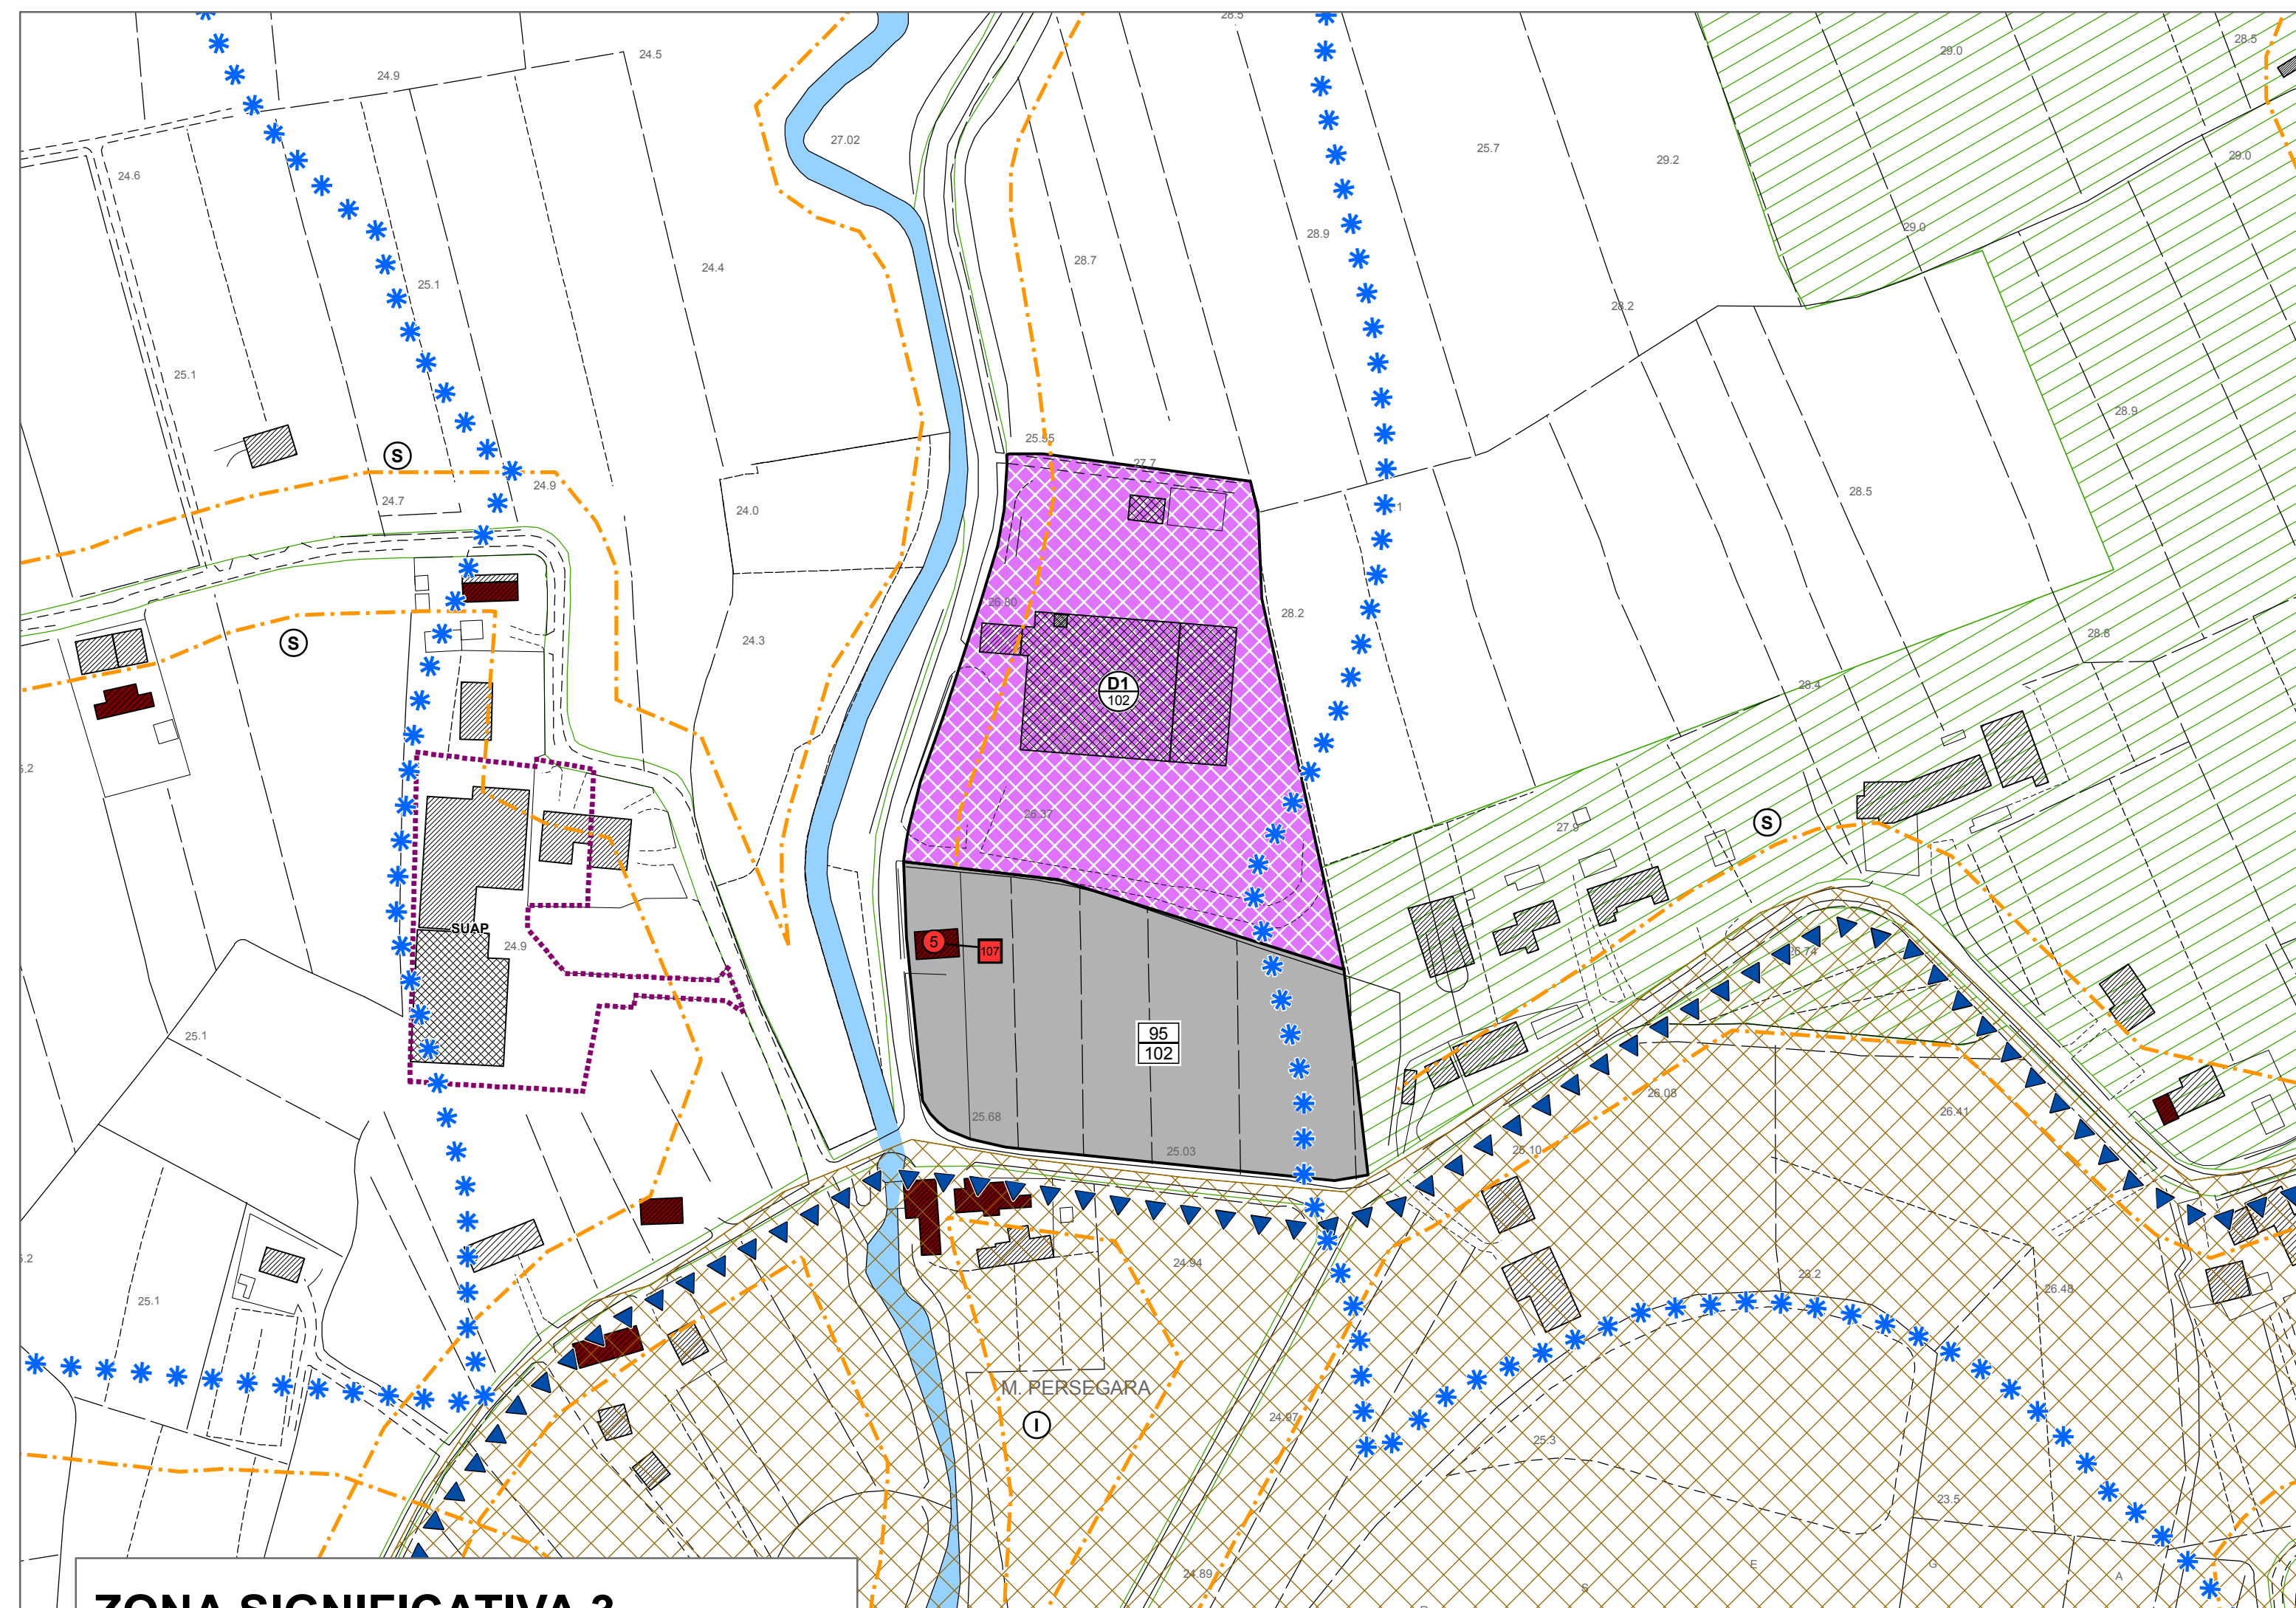


ZONA SIGNIFICATIVA 3

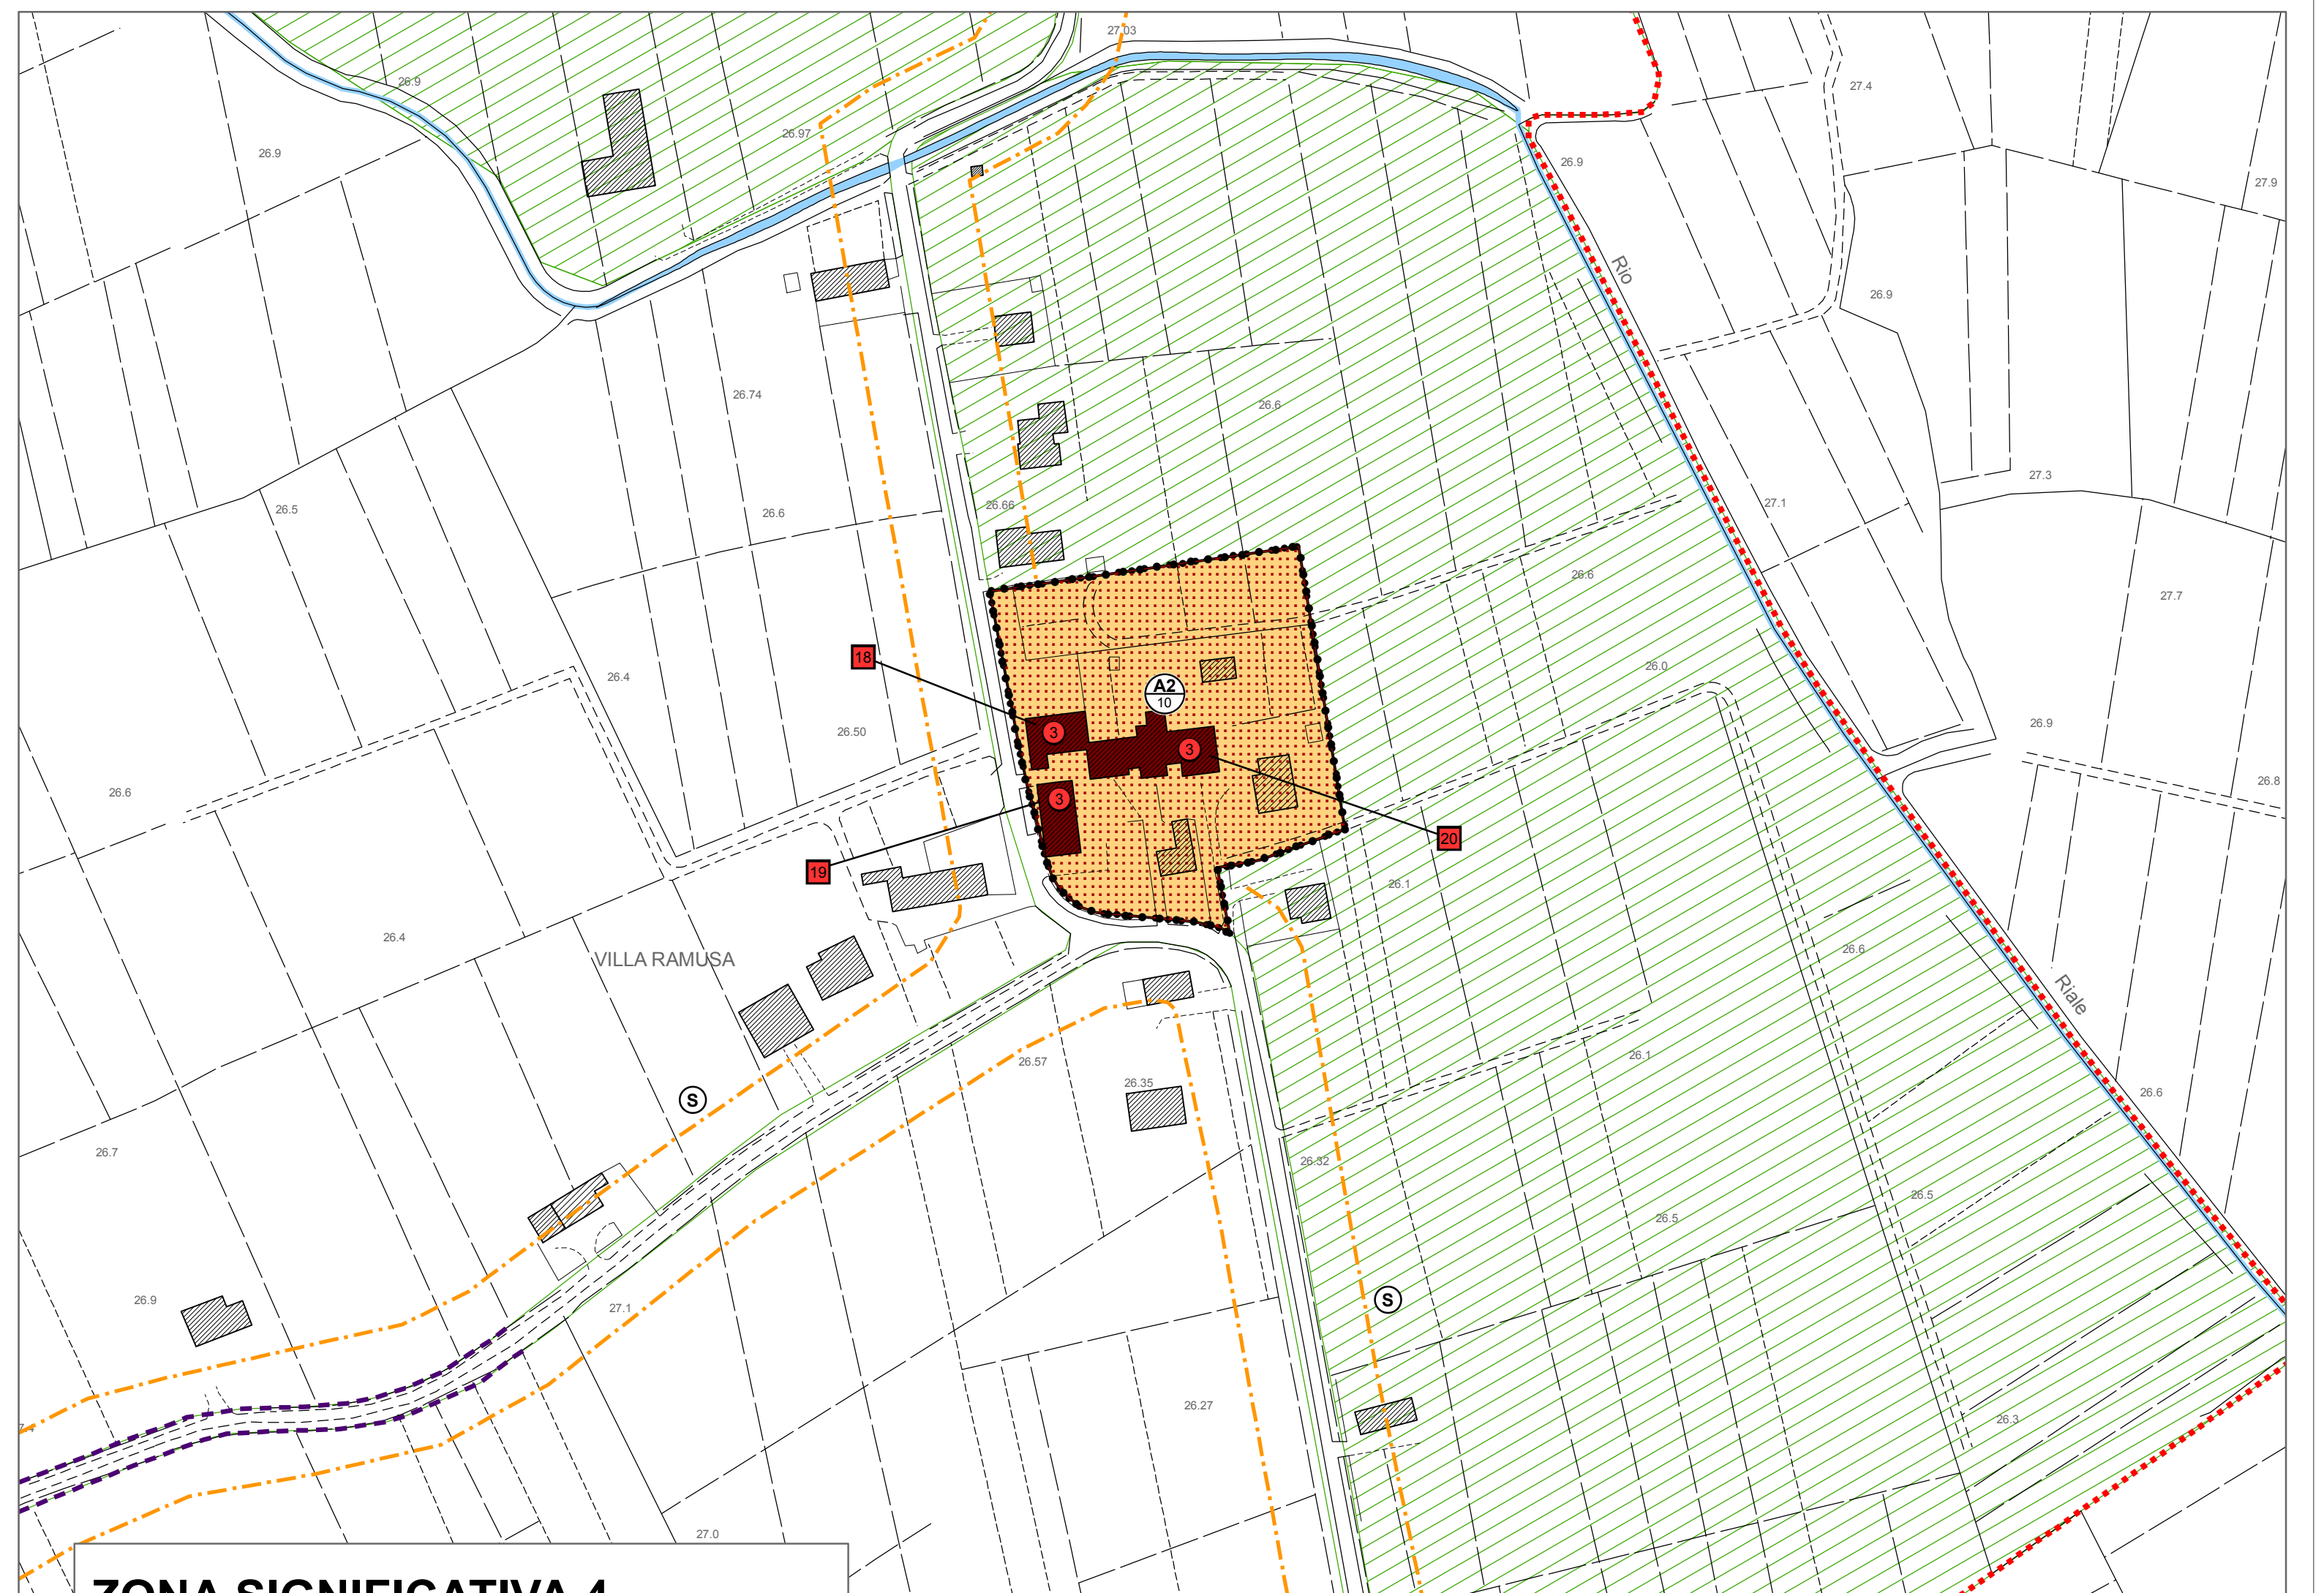

ZONA SIGNIFICATIVA 4

ALTRE ZONE SIGNIFICATIVE

Elaborato adeguato alle osservazioni accolte

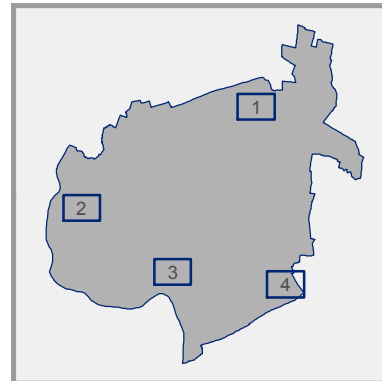

IL SINDACO
Renato Roberto Matello

IL RESPONSABILE
DEL PROCEDIMENTO
geom. Maurizio Bergamin

IL PROGETTISTA
arch. Silvano De Nardi

Variante 35

Variante parziale - art. 59 comma 4 lett. b) L.R. 61/85
Aggiornamento cartografico per assunzione nuova base
cartografica e ricognizione zone di interesse comune

Elaborato adeguato alle seguenti varianti:

Variante 8 - D.G.R.V. 3700 del 26/11/2003	Variante 23 - D.C.C. 67 del 03/12/2007
Variante 11 - D.C.C. 41 del 08/10/2002	Variante 24 - D.C.C. 10 del 08/05/2007
Variante 13 - D.G.R.V. 2184 del 16/07/2004	Variante 25 - D.C.C. 10 del 30/06/2007
Variante 14 - D.G.R.V. 2522 del 16/09/2007	Variante 26 - D.C.C. 5 del 14/01/2008
Variante 16 - D.C.C. 19 del 28/04/2005	Variante 28 - D.C.C. 41 del 06/08/2008
Variante 17 - D.G.R.V. 2284 del 16/09/2008	Variante 29 - D.C.C. 34 del 28/06/2008
Variante 18 - D.G.R.V. 2979 del 14/10/2008	Variante 30 - D.C.C. 52 del 28/09/2008
Variante 19 - D.C.C. 6 del 29/01/2009	Variante 31 - D.C.C. 24 del 21/04/2009
Variante 20 - D.C.C. 306 del 23/12/2010	Variante 32 - D.C.C. 25 del 21/04/2009
Variante 21 - D.C.C. 29 del 28/04/2005	Variante 33 - D.C.C. 66 del 25/09/2009
Variante 22 - D.C.C. 42 del 26/09/2006	Variante 34 - D.C.C. 41 del 10/09/2010

ADEGUAMENTO CARTOGRAFICO E TECNICO:
Studio Giotto
Architettura e Urbanistica
arch. Giancarlo Giotto - arch. Francesco Calogio
Piazza Martin Luther King 26 - 35030 Rubano (PD)

Gennaio 2014