
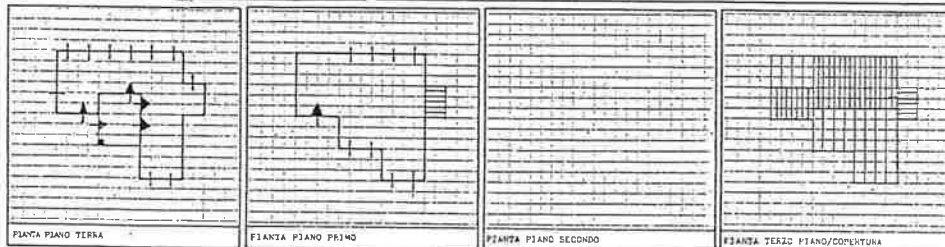
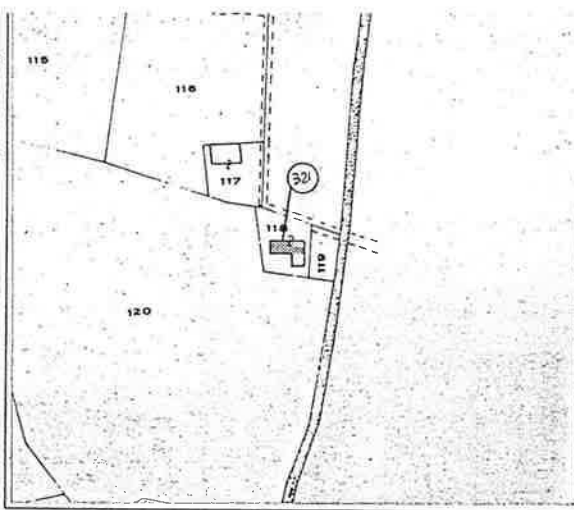


ALIBRO N° **TD** DATASTALE **19/11/14**
 DATA FOLIO **MARZO** SCALA **1:2000**

LOCALITA' **VIC. ESENTI N° 12**

RILINATORE **DL** PULLINO N°

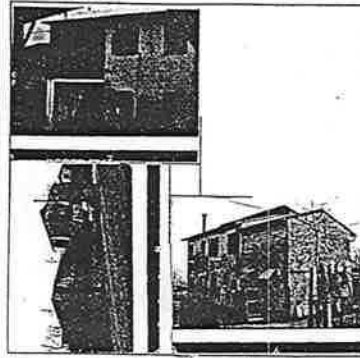

SUPERFICIE AREA M²

SUPERFICIE COPERTA M² **50**

VOLUME EDIFICATO M³ **300**

INDICE COPERTURA M²/M²

INDICE FONDARIO M²/M²

REFERIMENTI N.T.A.

NOTE

LEGGE 1089/39
 LEGGE 487/38
 LEGGE REGIONALE 2/85
 ALTRO VINCIBO

SITO	A	B	C	D	E	F	G	H	I	L	M	N
1 tipologia nucleo unito edilizio	EDIFICI ISOLATI	EDIFICI A CORTINA	EDIFICI A CORTE	EDIFICI AGGREGATI	EDIFICI A BLOCCHI	RESIDENZA RUSTICA	ANNESSE RUSTICHE	CASA PADRONALE	VILLA STORICA	ALTRA	ISOLATO	AGGREGATO
2 segni di confine tipologie chiusure	FILARI	ALONGUSTO	MURATURA	RECINZIONI	STRADE	ROGGE	CANCELLO	PORTONE	NESSUNA	CHIESURA	ALTRA	
3 destinazioni d'uso spazi scoperti e pavimentazioni	SEMINTIVO	FRUTTETO	ORTO	ORTILE	GIARDINO	PANCO	TERRA GIULIANO	CIOTOLATO	LATERIZIO	CEMENTO	ASFALTO	ALTRA
4 elementi puntuali e lineari	POZZO	FONTANA	FORNO	FIENTILE	POLLAIO	PORCILE	LETAMAIO	CAPITELLO	TELEFONO	ENERGIA ELETTRICA		

PROVINCIA DI PADOVA
 SCHEDE A - B
 PIANO REGOLATORE GENERALE 1988
 COMUNE DI SAN GIORGIO IN BOSCO
 consistenza del patrimonio immobiliare

DESTINAZIONI D'USO	1: RESIDENZA	2: A/PRIMARIO	3: R/SECONDIRIO	4: R/TERZIARIO	5: A/TURISMO	6: ANNESSO RES.	7: ANNESSO AGR.	8: ARTIG. PROD.	9: ARTIG. SER.			
UNITA' edilizia	A	B	C	D	E	F	G	H	I	L	M	N
6 destinazione d'uso a piano grado di utilizzo	PRIMO PIANO	PRIMO PIANO	SECONDO PIANO	SOTTOTERRA	UTILIZZATO	NON UTILIZZATO	PARZIALE	UTILIZZATO	NON UTILIZZATO			
7 datazione edificio	PRIMA 1800	DA 1801 A 1900	DA 1901 A 1945	DA 1946 A 1965	DA 1966 A 1975	OLTRE 1975	CONSERVATO	TRASFORM. INVOLUCRO	RISTRUTT. TRASFORM.	AMPLIATO	NUOVO EDIFICIO	INFIANTO
8 forma della pianta forma della copertura						ALTRA					ALTRA	
9 percorsi verticali										ALTRA	NON VALUTABILE	NO
10 tipologia posizione camino												NO
11 struttura portante verticale	MURATURA	FILASTRI	MISTA	LATERIZIO	PIETRA E LATERIZIO	BLOCCHI CLS	CLS	METALLO	ALTRA	NON VALUTABILE		
12 struttura e monto di copertura	LEGNO	LATERIZIO	METALLO	NON VALUTABILE	COPPI LATERIZIO	ALTRA LATERIZIO	TEGOLE CEMENTO	FIBRO CEMENTO	LAMIERA	GHISA	ALTRA	
13 cornicioni e fregi	LEGNO	SEGNI/TAV.	LATERIZIO	MURATURA	LAT/CLS	LAT/CLS	ALTRA					
14 timpani	TEGOLE	LATERIZIO	LEGNO	LATERIZIO	MURATURA	LAT/CLS	LAT/CLS	ALTRA				
15 fori di accesso												
16 fori di finestre												
17 sistemi di chiusura e oscuramento	INVESTRATE	VERANDA	OSCURI A LIBRO	OSCURI ALLA PAD.	OSCURI AD ANTA	AVVICINATI	GRIGLIATE	IN LATER.	ALTRA	PORTE	NON VALUTABILE	NO
18 affacci esterni	BALCONE	TERRAZZO	BALCONATO	TERRELLI ESTERNA	ESTERNO	PIETRA	LEGNO	MURATURA	LATERIZIO	ALTRA		
19 stato di manutenzione dell'edificio	MURATURA PORTANTE	STRUTTURA COPERTURA	MANTO COPERTURA	AFFACCI ESTERNI	RIQUADRI FORI	INTONACO ESTERNO	GRONDAIE PLUVIALI	CAMINI	INVESTRATE	SISTEMI DI CHIUSURA	TINTE ELEMENTI DECORATIVI	NON VALUTABILE
20 qualità nuovi interventi: tipologia	PIANTA	ALZATO	FORMA COPERTURA	TRINACCI SCALINI ESTERNI	PERCORSE ESTERNE	FORMA DIMENSIONI (VOLI)	SISTEMI DI CHIUSURA	TIPOLOGIA CAMINI	INTONACO	TINTE DECORATIVI	AS	
21 qualità nuovi interventi: tecnologia	STRUTTURA VERTICALE	STRUTTURA COPERTURA	MANTO COPERTURA	PERCORSE ESTERNE	RIQUADRI FORI	SISTEMI DI CHIUSURA	INTONACO	CAMINI	INTONACO	TINTE ELEMENTI DECORATIVI	NO	