
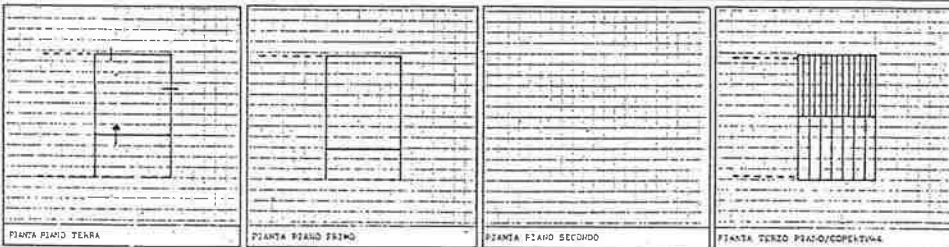


ALZATO N° 115 CANTILE N° 21
DATA ALZATO '88 SCALA 1:2000

LOCALITA' PERSEGOARA 29
MILITARE AB ROLLINO N° AT 13

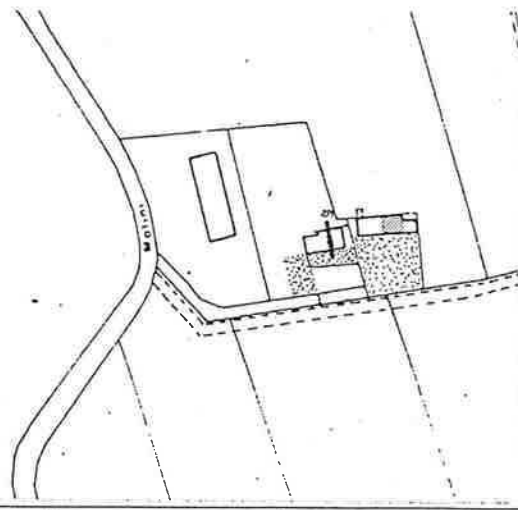

SUPERFICIE AREA 40 SUPERFICIE COPERTA 40 VOLUME EDIFICATO 240 INDICE COPERTURA 100% INDICE PORTATO 100%

REFERIMENTI N.T.A.

NOTE

PROVINCIA DI PADOVA
PIANO REGOLATORE GENERALE 1988
COMUNE DI SAN GIORGIO IN BOSCO
consistenza del patrimonio immobiliare
SCHEDA - B

USO: 108/235
LEGGE REGIONALE 24/86
ALTRA VINCITA'

128 A
riferimento scheda n°

SITD	A	B	C	D	E	F	G	H	I	L	M	N	
1 tipologia nucleo edificio unito edilizio	EDIFICIO ISOLATO	EDIFICIO A CORONA	EDIFICIO A CORTE	EDIFICIO AGGREGATI	EDIFICIO A BLOCCHI	RESIDENZA CON ANNESSO RUSTICO	ANNESSO RUSTICO	CASA PADRONALE	VILLA STORICA	ALTRO	ISOLATO	AGGREGATO	
2 segni di confine tipologia chiusure	FILARE	ALTEFFUSO	MURATURA	RECINZIONI	STRADE	BOCCHE	CANCELLO	PORTONE	NESSUNA CHIUSURA	ALTRO			
3 destinazioni d'uso spazi scoperti e pavimentazioni	RECREATIVO	FRUTTETO	ORTO	ORTILE	GIARDINO	PARCO	TERRA BACIUTA	GIULIANO	CIOTTOLATO	LATERIZIO	CEMENTO	ASFALTO	ALTRO
4 elementi puntuali e lineari	POZZO	FONTE	FONNO	PIENILE	POLLATO	FORCILE	LESAMMO	CAPITELLO	TELEFONO	ENERGIA ELETTRICA			

DESTINAZIONI D'USO	1: RESIDENZA	2: PRIMARIO	3: SECONDOARIO	4: TERZIARIO	5: TURISMO	6: ANNESSO PES.	7: ANNESSO ADM.	8: BASIC. PROD.	9: ARTIG. SERV.			
UNITA' edilizio	A	B	C	D	E	F	G	H	I	L	M	N
6 destinazione d'uso a piano grado di utilizzo	PRIMO PIANO	PRIMO PIANO	SECONDO PIANO	FOTOFOTOFOTO	UTILIZZATO	UTILIZZATO	PARZIALE	UTILIZZATO	NON VALUTABILE			
7 datazione edificio	PRIMA 1800	DA 1801 A 1900	DA 1901 A 1945	DA 1946 A 1982	DA 1983 A 1993	OLTRE 1993	CONSERVATO	TRASFORM. INVOLUCRO	RISTRUTT. TRASFORM.	AMPLIATO	NUOVO EDIFICIO	IN PIANO
8 forma della pianta forma della copertura						ALTRA					ALTRA	
9 percorsi verticali									ALTRO	NON VALUTABILE	NO	
10 tipologia posizione camino											NO	IN PIANO
11 struttura portante verticale	MURATURA	FILASTRI	PIETRA	LATERIZIO	PIETRA E LATERIZIO	BLOCCHI	CLS	METALLO	ALTRO	NON VALUTABILE		
12 struttura e tipo di copertura	LEGNO	LATERIZIO O CLS	METALLO	NON VALUTABILE	COPPIE LATERIZIO	ALTRO LATERIZIO	TEGOL. CEMENTO	FIBRO CEMENTO	LAMIERA	GUAINA	ALTRO	
13 cornicioni e fregi	LEGNO	LEGNO/CLM	LATERIZIO	MURATURA	LAT/CLS	LAT/CLS	ALTRO					
14 timpani	TEGOL.	LATERIZIO	LEGNO	LATERIZIO	MURATURA	LAT/CLS	LAT/CLS	ALTRO				
15 fori di accesso										ALTRO		
16 fori di finestre										ALTRI FORI		
17 sistemi di chiusura e oscuramento	INTELLIGENTE	VERANDA	OSCUR. A LIERO	OSCUR. VELA PAD.	OSCUR. AD ANTA	AVVOLGIBILI	GRIGLIATI IN LATERIZIO	ALTRO	FORTE	NON VALUTABILE	NO	
18 affacci esterni	BALCONI	TERRAZZO	BALCONATO	SOLEGGIATA ESTERNA	PIETRA	FINESTRA	LEGNO	MURATURA	MURATURA	MURATURA	ALTRO	NO
19 stato di manutenzione dell'edificio	MURATURA PORTANTE	STRUTTURA COPERTURA	MANUT. COPERTURA	AFFACCI ESTERNI	INQUADRI FORI	INTONACO ESTERNO	GRANDINE FLUVIALI	ESAME	INTELLIGENTE	SISTEMI OCCASIONATI	TENUTE DECORATIVE	BUONO
20 qualità nuovi interventi: tipologia	PIANTA	ALZATO	FORMA COPERTURA	TINTE/CONCIE FREGI	FENCOREI AFFACCI ESTERNI	FORMA DIMENSIONE FORI	SISTEMI OCCASIONATI	TIPOLOGIA	INTONACO	TENUTE DECORATIVE	NO	
21 qualità nuovi interventi: tecnologia	STRUTTURA VERTICALE	STRUTTURA COPERTURA	MANUT. COPERTURA	PERCORSI ESTERNI	RIQUADRI FORI	SISTEMI OCCASIONATI	ESAME	INTONACO	TENUTE DECORATIVE	NO		