



PROVINCIA DI PADOVA
SCHEDE - B

PIANO REGOLATORE GENERALE 1988
COMUNE DI SAN GIORGIO IN BOSCO
consistenza del patrimonio immobiliare

DATA ALVEO 88 SCALA 1:2000

LOCALITA' VILANO CIVICO Vicolo PERSEGARA

RILEVATORE AB RULLINO N° AT 7

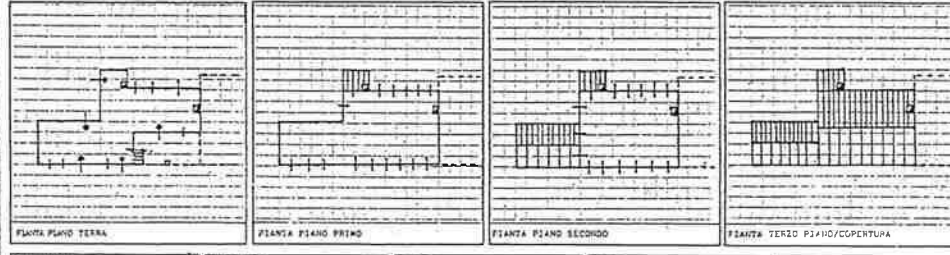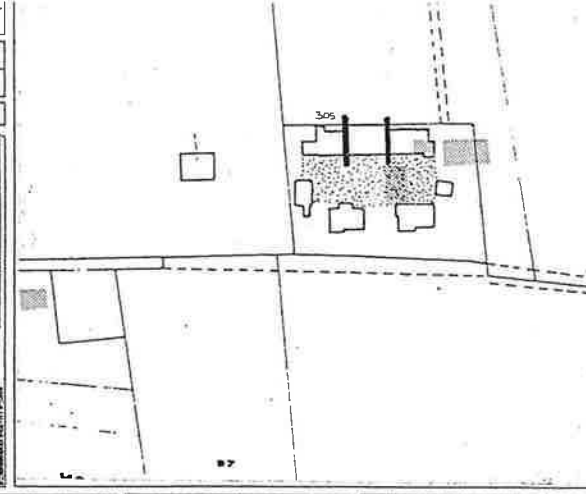

SUPERFICIE AREA M ²	3500	SUPERFICIE COPERTA M ²	160	VOLUME EDIFICATO M ³	1440	INDICE COPERTURA M ² /M ²	INDICE FORTIFICATO M ² /M ²
--------------------------------	------	-----------------------------------	-----	---------------------------------	------	---	---

RIFERIMENTI A.T.A.

NOTE

LEGE 1089/20
LEGE 1097/20
LEGE REGIONALE 14/75
ALTRA VILANO

NOTE

SITO	A	D	C	D	E	F	G	H	I	L	M	N	
1 tipologia nucleo unito edilizio	EDIFICI ISOLATI	EDIFICI A CORTINA	EDIFICI A CORTE	EDIFICI AGGREGATI	EDIFICI A BLOCCHI	RESIDENZA	RESIDENZA CON ANNESSO RUSTICO	ANNESSO RUSTICO	CASA PADRONALE	VILLA STORICA	ALTRA	ESCL. AGGREGATE	
2 segni di confine tipologia chiusure	FIAMME	ALTOFUOCO	MURATURA	RECINZIONI	STRADE	BUCCHIE	CANCELLO	PORTE	NESSUNA CHIUSURA	ALTRA			
3 destinazioni d'uso spozzi scoperti e pavimentazioni	SEMINAZIONE	FRUTTETO	ORTO	CORTILE	GIARDINO	PANCO	TERRA BATTUTA	GHIAIA	CISTERNONE	LASFIBRO	CEMENTO	ASFILO	ALTRA
4 elementi puntuali e lineari	POZZO	FONTE	FORNO	FERRIE	POLLICIA	PORCILE	LETAMATO	CAPITELLO	TELEFONO	ENERGIA ELETTRICA			

DESTINAZIONI D'USO	10. INDUSTRIA	11. MAG. COMM.	12. DEPOSITO	13. MESSAGG.	14. BANCA/ASS.	15. AGENZIA/INT.	16. UFF. PUBBL.	17. UFF. PRIVATO	18. ALTRO				
UNITA' edilizio	A	B	C	D	E	F	G	H	I	L	M	N	
6 destinazione d'uso a piano grado di utilizzo	PRIMO PIANO	SECONDO PIANO	SOTTOTERRA	UTILIZZATO	NON UTILIZZATO	PARZIALE UTILIZZATO	UTILIZZATO	NON UTILIZZATO	NON VALUTABILE				
7 datazione edificio	PRIMA 1600	DA 1601 A 1800	DA 1801 A 1845	DA 1846 A 1901	DA 1902 A 1971	OLTRE 1971	CONSERVATO	TRASFORM. INVOLUCRO	RISTRUTT. TRASFORM.	AMPLIATO	NUOVO EDIFICIO	IMPIANTO	INCOMPLETO
8 forma della pianta forma della copertura						ALTRA					ALTRA		
9 percorsi verticali									ALTRA	NON VALUTABILE	NO		
10 tipologia posizione camino													
11 struttura portante verticale	MURATURA	PILASTRI	MISTA	LATERIZIO	PIETRA E LATERIZIO	BLOCCHI CLS	CLS	METALLO	ALTRA	NON VALUTABILE			
12 struttura e panto di copertura	LEGNO	LATERIZIO	METALLO	NON VALUTABILE	COPPI LATERIZIO	ALTRA LATERIZIO	TECCOLE CEMENTO	FIBRO CEMENTO	LAMIERA	QUATRA	ALTRA		
13 cornicioni e fregi	LEGNO	LEGNO/TAV	LATERIZIO	MURATURA	LAT/CLS	LAT/CLS	ALTRA						
14 tiropani	TECCOLE	LATERIZIO	LEGNO	LATERIZIO	MURATURA	LAT/CLS	LAT/CLS	ALTRA					
15 fori di accesso									ALTRA				
16 fori di finestre									ALTRA FORI				
17 sistemi di chiusura e oscuramento	INVERSIATE	VERANDA	OSCURI A LIBRO	OSCURI ALLA PAD.	OSCURI AD ANTA	OSCURI A LIBRO	OSCURI A LIBRO	OSCURI A LIBRO	OSCURI A LIBRO	OSCURI A LIBRO	OSCURI A LIBRO	OSCURI A LIBRO	OSCURI A LIBRO
18 affacci esterni	BALCONE	TERRAZZO	BALCONATO	TERAZZO	TERAZZO	TERAZZO	TERAZZO	TERAZZO	TERAZZO	TERAZZO	TERAZZO	TERAZZO	TERAZZO
19 stato di manutenzione dell'edificio	MURATURA PORTANTE	STRUTTURALE COPERTURA	MANTO COPERTURA	AFFACCI ESTERNI	ESPOSIZIONE	INTONACO ESTERNO	GRONDAIE PLUVIALI	CAVITÀ	INVERSIATE	SISTEMI OSCURAMENTO	TINTE DECORATIVE	NON VALUTABILE	NO
20 qualità nuovi interventi: tipologia	PIANTA	ALZATO	FORMA COPERTURA	TIPICI CORNICI	PERCORSI ESTERNI	FORMA DIMENSIONE FORI	SISTEMI OSCURAMENTO	TIPOLOGIA CAVITÀ	INTONACO	TINTE ELEMENTI DECORATIVI	NO		
21 qualità nuovi interventi: tecnologia	STRUTTURALE	STRUTTURALE	MANTO	PERCORSI ESTERNI	ESPOSIZIONE	SISTEMI OSCURAMENTO	CAVITÀ	INTONACO	TINTE ELEMENTI DECORATIVI	NO			