
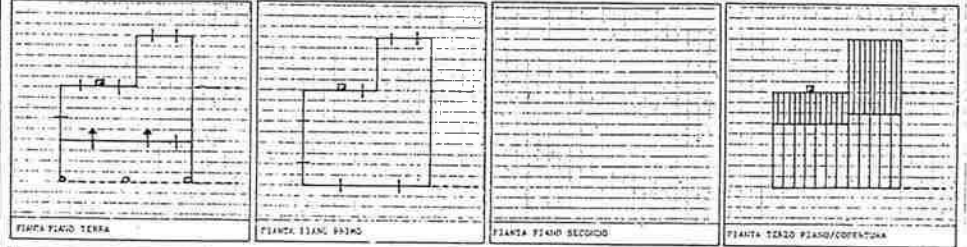
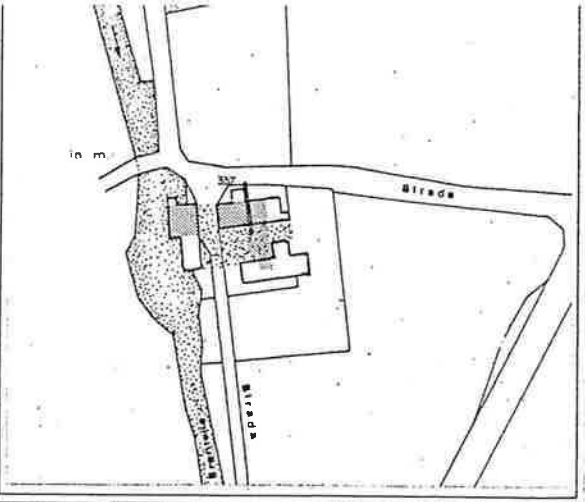


PIANO REGOLATORE GENERALE 1988
COMUNE DI SAN GIORGIO IN BOSCO
consistenza del patrimonio immobiliare

LEGGE 169/1972
 LEGGE REGIONALE 24/75
 ALTRUI VIGNOLI

rifer.mento scheda n°

DATA RILEVATO: 88
 SCALA: 1:2000
 LOCALITA':
 VEAN CIVICO: PESCHIERA, 17
 RILEVATORE: AB
 ROLLINO N°: AT13

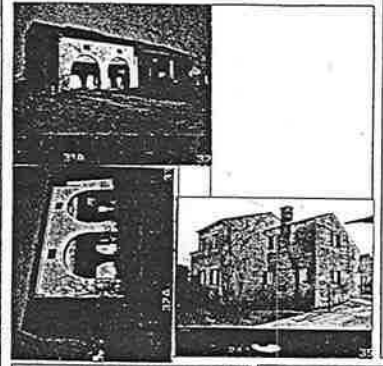

SUPERFICIE COPERTA M ² : 936	SUPERFICIE COPERTA M ² : 144	VOLUME EDIFICATO M ³ : 864	INDICE COPERTURA M ² /M ²	INDICE FONDIARIO M ² /M ²
--	--	--	--	--

INTERVENTI R.E.I.A.

NOTE

SITO	A	B	C	D	E	F	G	H	I	L	M	M
1 tipologia nucleo tipologia unito edilizio	EDIFICI ISOLATI	EDIFICI A COMPLESSA	EDIFICI A CAGATE	EDIFICI AGGREGATI	EDIFICI A BLOCCHI	RESIDENZA CON ANNESSO RUSTICO	ANNESSO RUSTICO	CASA PADRONALE	VILLA STORICA	ALTRO	ISOLATO	AGGREGATO
2 segni di confine tipologia chiusure	FILA	ALTOFUOSTO	MURATURA	RECINZIONI	STEADE	BOGGE	CANCELLO	PORTONE	NESSUNA CHIUSURA	ALTRO		
3 destinazioni d'uso spozzi scoperti e pavimentazioni	SEMINTERRATO	FRUTTETO	ORTO	CONSOLE	GIARDINO	PARCO	TERZA BATTUTA D'INIZIO	DIOTTIGLIATO	LATERIZIO	CEMENTO	ASFALTO	ALTRO
4 elementi puntuali e lineari	POZZO	FONTANA	FONNO	FIENILE	POLLICATO	PORCILE	LETAMARO	CAPITELLO	TELEFONO	ENERGIA ELETTRICA		

DESTINAZIONI D'USO	1: RESIDENZA 2: R/PRIMARIO 3: R/SECONARIO 4: R/TERZIARIO 5: R/TURISMO 6: ANNESSO RES. 7: ANNESSO AGE. 8: ARBITR. PRDO. 9: ARTIG. SCR. 10: IDROSISTEMA 11: MAG. COMM. 12: DEPOSITO 13: NEGOZIO 14: BANCA/ASS. 15: ALBERGO/NOT. 16: UFF. PUBBL. 17: UFF. PRIVATO 18: ALTRO											
	A	B	C	D	E	F	G	H	I	L	M	N
6 destinazione d'uso o piano grado di utilizzo	PRIMO PIANO	PRIMO PIANO	SECONDO PIANO	SOTTOTETTO	UTILIZZATO	UTILIZZATO	UTILIZZATO	NON UTILIZZATO	PARZIALE	UTILIZZATO	NON UTILIZZATO	NON VALUTABILE
7 dotazione edificio	PRIMA 1800	DA 1800 A 1900	DA 1900 A 2000	DA 2000 A 2500	DA 2500 A 3000	OLTRE 3000	CONSERVATO	TRASFORM. INVOLUCRO	TRASFORM. TRASFORM.	AMPLIATO	NUOVO EDIFICIO	NUOVO
8 forma della pianta forma della copertura	[Diagram]	[Diagram]	[Diagram]	[Diagram]	[Diagram]	[Diagram]	ALTRA	[Diagram]	[Diagram]	[Diagram]	[Diagram]	ALTRA
9 percorsi verticali	[Diagram]	[Diagram]	[Diagram]	[Diagram]	[Diagram]	[Diagram]	[Diagram]	[Diagram]	[Diagram]	[Diagram]	ALTRO	NON VALUTABILE
10 tipologia posizione camino	[Diagram]	[Diagram]	[Diagram]	[Diagram]	[Diagram]	[Diagram]	[Diagram]	[Diagram]	[Diagram]	[Diagram]	[Diagram]	[Diagram]
11 struttura portante verticale	MURATURA	PILASTRI	MISTA	LATERIZIO	PIETRA C. LATERIZIO	BLOCCHI CLS	CLS	METALLO	ALTRO	NON VALUTABILE	NON VALUTABILE	NON VALUTABILE
12 struttura e modo di copertura	LEGNO	LATEROCCL. E CLS	METALLO	NON VALUTABILE	COPPI LATERIZIO	ALTRO LATERIZIO	TESOLE CEMENTO	FIBRO EDIMENTE	SANITARI	CHAILO	ALTRO	ALTRO
13 cornici e fregi	LEGNO	LEGNO/AV	LATERIZIO	MURATURA	LAT/CLS	LAT/CLS	ALTRO					
14 tinnoni	TEGOLE	LATERIZIO	LEGNO	LATERIZIO	MURATURA	LAT/CLS	LAT/CLS	ALTRO				
15 fori di accesso	[Diagram]	[Diagram]	[Diagram]	[Diagram]	[Diagram]	[Diagram]	[Diagram]	[Diagram]	[Diagram]	[Diagram]	[Diagram]	[Diagram]
16 fori di finestre	[Diagram]	[Diagram]	[Diagram]	[Diagram]	[Diagram]	[Diagram]	[Diagram]	[Diagram]	[Diagram]	[Diagram]	[Diagram]	[Diagram]
17 sistemi di chiusura e oscuramento	INVERTETE VERANDA	OSCURI A LATO	OSCURI ALLA FAD.	OSCURI AD ANTA	AVVOLGIBILI	GRIGLIATI	GRIGLIATI IN LATO	ALTRO	PORTE	NON VALUTABILE	NO	LEGNO
18 affacci esterni	BALCONE	TERAZZO	BALUSTATO	BALUSTATO	BALUSTATO	BALUSTATO	BALUSTATO	BALUSTATO	BALUSTATO	BALUSTATO	BALUSTATO	BALUSTATO
19 stato di manutenzione dell'edificio	MURATURA FORANTE	STRUTTURA COPERTURA	MANTO COPERTURA	AFFACCI ESTERNI	RIFORMA FONI	INTONACO ESTERNO	CADAVUTE PLUVIALI	CAMINI	INVENTATE	SISTEMI COGNOMI	TINTE ELEMENTI PEGNACIVI	NON VALUTABILE
20 qualità nuovi interventi: tipologia	PIANTA	ALZATO	FORMA COPERTURA	TIPOL. COFINCI	PERCORSE AFFACCI ESTERNI	FORMA SEMPLICINE FONI	SISTEM. COGNOMI	TIPOLOGIA CAMINI	INTONACO DEGNACIVI	NO		
21 qualità nuovi interventi: tecnologia	STRUTTURA VERTICALE	STRUTTURA COPERTURA	MANTO COPERTURA	PERCORSE AFFACCI ESTERNI	RIFORMA FONI	SISTEM. COGNOMI	CAMINI	INTONACO DEGNACIVI	NO			