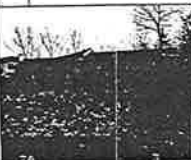
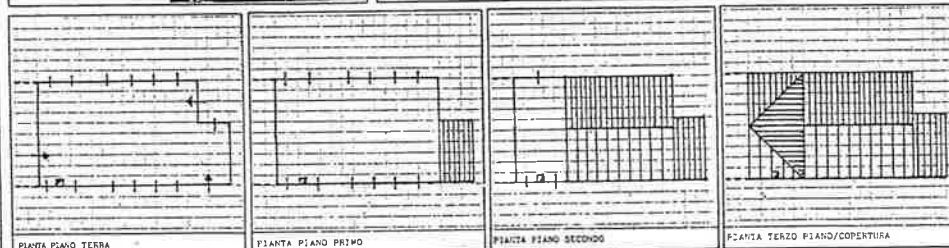
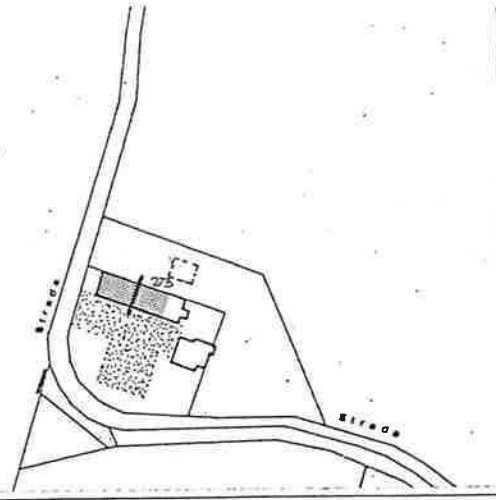


SUBITO ELEVATO N° 2 Blu H
CATASTALE 52
SCALA 1:2000

LOCALITA'

VIA/VE CIVICO CARBOGNA, 18

ELEVATORE AB PULLINO N° AT 9

SUPERFICIE AREA PQ 2080
SUPERFICIE COPERTA MQ 135
VOLUME EDIFICATO MC 810
INDICE COPERTURA MC/MQ
INDICE FONDIARIO MC/MQ

PIANTINGHI M.S.A.

NOTE

SITO	A	B	C	D	E	F	G	H	I	L	M	N
1 tipologia nucleo tipologia unità edilizia	EDIFICI ISOLATI	EDIFICI A CORTINA	EDIFICI A CORTE	EDIFICI AGGREGATI	EDIFICI A BLOCCHI	RESIDENZA CON ANNESSO RUSTICO	ANNESSO RUSTICO	CASA PADRONALE	VILLA STORICA	ALTRA	ISOLATO	AGGREGATO
2 segni di confine tipologia chiusure	FILARI	ALTOFUSTO	MURATURA	RECINZIONI	STRADE	ROGGE	CANCELLO	PORTONE	NESSUNA CHIUSURA	ALTRA		
3 destinazioni d'uso spazi scoperti e pavimentazioni	SEMINTERRATO	FRUSTATO	ORTO	CORTILE	GIARDINO	PANCO	TERRA BATTUTA CHIAVINO	CORTILATO	LATERIZIO	CEMENTO	ASFALTO	ALTRA
4 elementi puntuali e lineari	POZZO	FONTANA	FORNO	FUMILE	POLLAIO	PORCILE	LETAMATO	CAPISTELLO	TELEFONO	ENERGIA ELETTRICA		

DESTINAZIONI D'USO	1. RESIDENZA	2. INDUSTRIA	3. MAG. COMM.	4. DEPOSITO	5. NEGOZIO	6. BANCA/ASS.	7. ALBERGO/REST.	8. UFF. PUBBL.	9. UFF. PRIVATO	10. ALTRA		
UNITA' edilizia	A	B	C	D	E	F	G	H	I	L	M	N
6 destinazione d'uso a piano grado di utilizzo	PRIMO PIANO	PRIMO PIANO	SECONDO PIANO	SOTTOTETTO	UTILIZZATO	NON UTILIZZATO	PARZIALE	UTILIZZATO	NON UTILIZZATO	VALUTABILE		
7 datazione edificio	PRIMA 1900	DA 1803 A 1900	DA 1901 A 1945	DA 1945 A 1961	DA 1962 A 1971	OLTRE 1971	CONSERVATO	TRASFORM. INVOLUCRO	RISTRUTT. TRASFORM.	AMPLIATO	NUOVO EDIFICIO	INFIANTO
8 forma della pianta forma della copertura						ALTRA					ALTRA	
9 percorsi verticali										ALTRA	NON VALUTABILE	NO
10 tipologia posizione camino												ORIGINARIO
11 struttura portante verticale	MURATURA	PILASTRI	WISLA	LATERIZIO	PIETRA E LATERIZIO	BLOCCHI	CLS	CLS	METALLO	ALTRA	NON VALUTABILE	ORIGINARIO
12 struttura e monte di copertura	LEGNO	LATERIZIO	METALLO	NON VALUTABILE	COPPI	ALTRA	LATERIZIO	TEGOLE	FIBRO CEMENTO	LAMIERA	CORONA	ALTRA
13 cornicioni e fregi	LEGNO	LEGNO/FAV	LATERIZIO	MURATURA	LAT/CLS	LAT/CLS	ALTRA					
14 timpani	TEGOLE	LATERIZIO	LEGNO	LATERIZIO	MURATURA	LAT/CLS	LAT/CLS	ALTRA				
15 fori di accesso									ALTRA			
16 fori di finestre									ALTRA			
17 sistemi di chiusura e oscuramento	IMMEDIATE	VERANDA	OSCUR. A LIBRO	OSCUR. ALLA PAD.	OSCUR. AD ANTA	AVVOLGIBILI	GRIGLIATI	IN LATER.	ALTRA	PORTE	NON VALUTABILE	NO
18 affacci esterni	BALCONE	TERRAZZO	BALLATOIO	SCALA ESTERNA	PIETRA	PIETRA	LEGNO	MURATURA	METALLO	PIETRA	ALTRA	NO
19 stato di manutenzione dell'edificio	MURATURA FORANTE	STRUTTURA COPERTURA	MANTO COPERTURA	ATTACCO ESTERNO	RIQUADRO FORI	INTACCO ESTERNO	GRONDAIE PLUVIALI	CANINI	INVESTRATE	SISTEMI D'ISOLAMENTO	TINTE ELEMENTI DECORATIVI	NUOVO
20 qualità nuovi interventi: tipologia	PIANTA	ALZATO	FORMA COPERTURA	TINIANI CONICI	PERCORSI ESTERNI	FORMA DIMENSIONE FORI	SISTEMI D'ISOLAMENTO	TIPOLOGIA CANINI	INTACCO	TINTE ELEMENTI DECORATIVI	NO	
21 qualità nuovi interventi: tecnologia	STRUTTURA VERTICALE	STRUTTURA COPERTURA	MANTO COPERTURA	PERCORSI ESTERNI	RIQUADRO FORI	SISTEMI D'ISOLAMENTO	CANINI	INTACCO	TINTE ELEMENTI DECORATIVI	NO		