

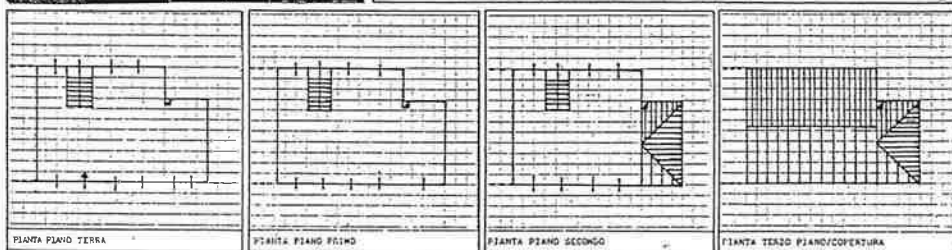


RILIBRO N° 64 CATASTALE 24
 DATA RILIBRO 1883 SCALA 1:2000
 LOCALITA'
 VIA N° CIVICO ROMANIE 17
 RILEVATORE AB ROLLINO N° AT8

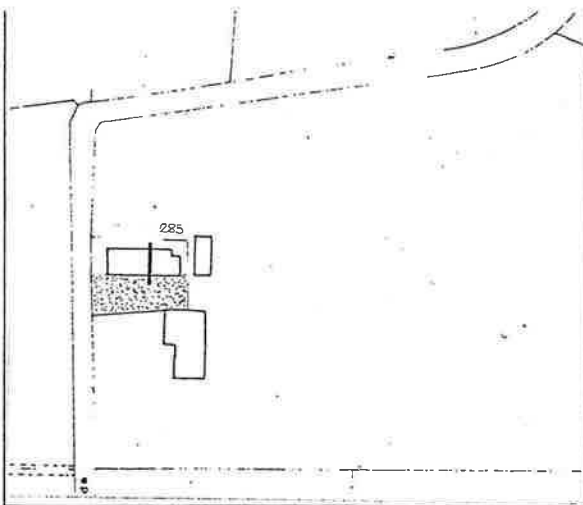

SUPERFICIE AREA MQ 945
 SUPERFICIE COPERTURA MQ 120
 VOLUME EDIFICATO MC 1080
 INDICE COPERTURA MC/MQ
 INDICE FONDIARIO MC/MQ

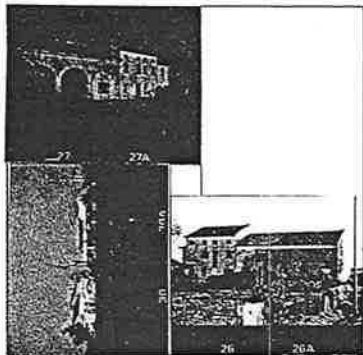

NOTE

SITO	A	B	C	D	E	F	G	H	I	L	M	N
1 tipo nucleo tipo edificio tipo edificio	EDIFICI ISOLATI	EDIFICI A CORTINA	EDIFICI A CORTE	EDIFICI AGGREGATI	EDIFICI A BLOCCHI	RESIDENZA CON ANNESSO RUSTICO	ANNESSO RUSTICO	CASA PADRONALE	VILLA STORICA	ALTRA	ISOLATO AGGREGATO	
2 segni di confine tipologia chiusure	FILARI	ALTOFUSTO	MURATURA	RECINZIONI	STRADE	POGGIE	CANCELLO	PORTONE	NESSUNA CHIUSURA	ALTRA		
3 destinazioni d'uso spazi scoperti e pavimentazioni	SEMINATIVO	FRUTTETO	ORTO	CORTILE	GIARDINO	PARCO	TERRA BATTUTA	GIARDINO	CORTILE	LATERIZIO	CEMENTO	ALTRA
4 elementi puntuali e lineari	POZZO	FONTE	FORNO	FFENILE	POLLICIO	PORCELE	LETAMAZIO	CAPISTELLO	TELEFONO	ENERGIA ELETTRICA		

DESTINAZIONI D'USO	1: RESIDENZA	2: R/PRIMARIO	3: R/SECONDOARIO	4: R/TERZIARIO	5: R/TURISMO	6: ANNESSO RES.	7: ANNESSO AGR.	8: ARTIG. PROD.	9: ARTIG. SER.			
UNITA' edilizio	A	B	C	D	E	F	G	H	I	L	M	N
6 destinazione d'uso a piano grado di utilizzo	PRIMO PIANO	PRIMO PIANO	PRIMO PIANO	SOTTOTETTO	NON	PARZIALE	UTILIZZATO	NON	VALUTABILE			
7 datazione edificio	PRIMA 1800	DA 1801 A 1900	DA 1901 A 1945	DA 1946 A 1961	DA 1962 A 1971	OLTRE 1971	CONSERVATO	TRASFORM. INVOLUCRO	RISTRUTT. TRASFORM.	AMPLIATO	NUOVO EDIFICIO	NON
8 forma della pianta forma della copertura						ALTRA						
9 percorsi verticali												
10 tipologia posizione camino												
11 struttura portante verticale	MURATURA	PILASTRI	PISTA	LATERIZIO	PISTA E LATERIZIO	BLOCCHI CLS	CLS	METALLO	ALTRA	NON VALUTABILE		
12 struttura e manto di copertura	LEGNO	LATERIZIO	METALLO	NON VALUTABILE	COPPE LATERIZIO	ALTRA LATERIZIO	TICOLE CEMENTO	TERRO CEMENTO	LAMIERA	COPPERA	ALTRA	
13 cornicioni e fregi	LEGNO	LEGNO/PISTO	LATERIZIO	MURATURA	LAT/CLS	LAT/CLS	ALTRA					
14 timonari	TICOLE	LATERIZIO	LEGNO	LATERIZIO	MURATURA	LAT/CLS	LAT/CLS	ALTRA				
15 fori di accesso												
16 fori di finestre												
17 sistemi di chiusura e oscuramento	INVERTETE VERANDA	OSCURI A LIBRO	OSCURI ALLA PAD.	OSCURI AD ANTA	AVVOLGIBILI	GRIGLIATI IN LATER.	ALTRA	FORTE	NON VALUTABILE	NO		
18 affacci esterni	BALCONE	TERRAZZO	BALLATOIO	SCALA ESTERNA	METALLO	PIETRA	LEGNO	MURATURA	METALLO	PIETRA	ALTRA	NO
19 stato di manutenzione dell'edificio	MURATURA PORTANTE	STRUTTURA COPERTURA	MANTO COPERTURA	ATTACCHI ESTERNI	PIQUADRE FORI	INTONACO ESTERNO	GRONDAIE PLUVIALI	CAMINI	INVERTETE CAMINI	SISTEMI OCCASIONALI	TINTE ELEMENTI DECORATIVI	NO
20 qualità nuovi interventi: tipologia	PIANTA	ALZATO	FORMA COPERTURA	TIMONARI CORNICI	PERCORSI AFFACCI	FORMA DIMENSIONE FORI	SISTEMI OCCASIONALI	TIPLOGIA CAMINI	INTONACO DECORATIVI	TINTE ELEMENTI DECORATIVI	NO	
21 qualità nuovi interventi: tecnologia	STRUTTURA VERTICALE	STRUTTURA COPERTURA	MANTO COPERTURA	PERCORSI AFFACCI	PIQUADRE FORI	SISTEMI OCCASIONALI	CAMINI	INTONACO DECORATIVI	TINTE ELEMENTI DECORATIVI	NO		

PIANO REGOLATORE GENERALE 1988
 COMUNE DI SAN GIORGIO IN BOSCO
 consistenza del patrimonio immobiliare
 SCHEDA - B

LEGGE 1089/79
 LEGGE 1497/76
 LEGGE REGIONALE 24/76
 ALTRA VIROLO

riferimento scheda n°