02

PROVINCIA DI PADOVA
SCHEDA - B

PIANO REGOLATORE GENERALE 1988
COMUNE DI SAN GIORGIO IN BOSCO
consistenza del patrimonio immobiliare

[illegible]	[illegible]
DATA RILIEVO '88	SCALA 1:2000
LOCALITA'	
VIA/N° CIVICO BOCCHIERO, 54	
RILEVATORE AB	RULLINO N° AT. 12

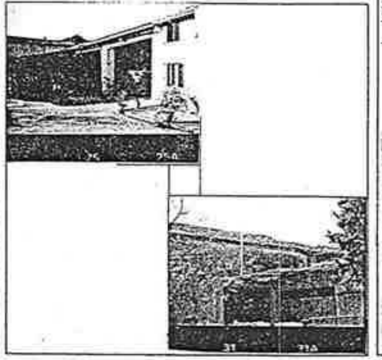

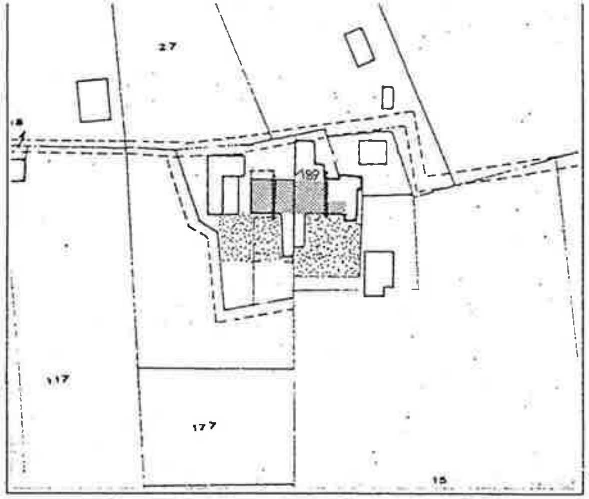

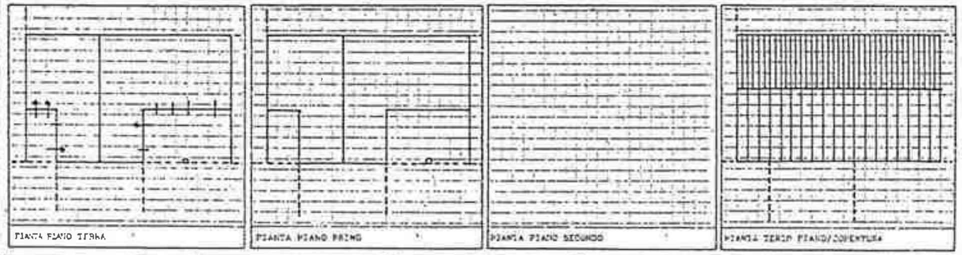

SUPERFICIE AREA MQ	SUPERFICIE COPERTA MQ 228	VOLUME EDIFICATO MC 1364	INDICE COPERTURA MQ/MQ	INDICE FONDIARIO MC/MQ

RIFERIMENTI N.T.A.

NOTE
Ampliamento verso sud con coppi e [illegible]

LEGGE 1089/39
LEGGE 1497/39
LEGGE REGIONALE 24/85
ALTRO VINCOLO

riferimento scheda n° 188A.

SITO	A	B	C	D	E	F	G	H	I	L	M	N
1 tipologia nucleo tipologia unità edilizia	EDIFICI ISOLATI	EDIFICI A CORTINA	EDIFICI A CORTE	EDIFICI AGGREGATI ●	EDIFICI A BLOCCHI	RESIDENZA I A	RESIDENZA CON ANNESSO RUSTICO I A	ANNESSO RUSTICO I ●	CASA PADRONALE I A	VILLA STORICA I A	ALTRO I A	ISOLATO I AGGREGATO A
2 segni di confine tipologia chiusure	FILARI	ALTOFUSTO	MURATURA	RECINZIONI	STRADE	ROGGIE	CANCELLO	PORTONE	NESSUNA CHIUSURA	ALTRO		
3 destinazioni d'uso spazi scoperti e pavimentazioni	SEMINATIVO	FRUTTETO	ORTO	CORTILE	GIARDINO	PARCO	TERRA BATTUTA GHIAINO	CIOTTOLATO	LATERIZIO	CEMENTO	ASFALTO	ALTRO
4 elementi puntuali e lineari	POZZO	FONTANA	FORNO	FIENILE	POLLAIO	PORCILE	LETAMAIO	CAPITELLO	TELEFONO	ENERGIA ELETTRICA		

DESTINAZIONI D'USO									
	1:RESIDENZA	2:R/PRIMARIO	3:R/SECONDARIO	4:R/TERZIARIO	5:R/TURISMO	6:ANNESSO RES.	7:ANNESSO AGR.	8:ARTIG.PROD.	9:ARTIG.SERV.
	10:INDUSTRIA	11:MAG. COMM.	12:DEPOSITO	13:NEGOZIO	14:BANCA/ASS.	15:ALBERGO/RIST.	16:UFF.PUBBL.	17:UFF.PRIVATO	18:ALTRO

UNITA' edilizia	A	B	C	D	E	F	G	H	I	L	M	N
6 destinazione d'uso a piano grado di utilizzo	PIANO TERRA 7	PRIMO PIANO 7	SECONDO PIANO	SOTTOTETTO	UTILIZZATO ●	NON UTILIZZATO	PARZIALE UTILIZZO	UTILIZZO TEMPORANEO	NON VALUTABILE			
7 datazione edificio	PRIMA 1800 I T	DA 1801 A 1900 ● T	DA 1901 A 1945 I T	DA 1945 A 1961 I T	DA 1962 A 1971 I T	OLTRE 1971 I T	CONSERVATO ●	TRASFORM. INVOLUCRO	RISTRUTT. TRASFORM.	AMPLIATO ●	NUOVO EDIFICIO	IMPIANTO I TRACCIATO T
8 forma della pianta forma della copertura		●				ALTRA		●			ALTRA	
9 percorsi verticoli	T	T	T	T	T	T	T	T	ALTRO	NON VALUTABILE	NO ●	
10 tipologia posizione comino	O N	O N	O N				O N	O N	O N	O N	NO ●	O N
11 struttura portante verticale	MURATURA M D P	PILASTRI M D P	MISTA M ● P	LATERIZIO ●	PIETRA E LATERIZIO	BLOCCHI CLS	CLS	METALLO	ALTRO	NON VALUTABILE		P D P
12 struttura e manto di copertura	LEGNO ●	LATEROCEM. E CLS	METALLO	NON VALUTABILE	COPPI LATERIZIO ●	ALTRO LATERIZIO	TEGOLE CEMENTO	FIBRO CEMENTO	LAMIERA	GUAINA	ALTRO	
13 cornicioni e fregi	LEGNO ●	LEGNO/TAV	LATERIZIO	MURATURA	LAT/CLS	LAT/CLS	ALTRO					
14 timpani	TEGOLE	LATERIZIO	LEGNO	LATERIZIO	MURATURA	LAT/CLS	LAT/CLS	ALTRO				
15 fori di accesso	●	L P	M	L P	● L P	M L P	ALTRO M L P					MURATURA M LATERIZIO L PIETRA P
16 fori di finestre	M	●	L P	L P	M	L P	ALTRI FORI M L P					
17 sistemi di chiusura e oscuramento	INVETRIATE L A	VERANDA L A	OSCURI A LIBRO L A	OSCURI ALLA PAD. L A	OSCURI AD ANTA L A	AVVOLGIBILI L A	GRIGLIATI IN LATER.	ALTRO L A	PORTE L ●	NON VALUTABILE	NO	LEGNO L ALTRO A
18 affacci esterni	BALCONE O M	TERRAZZO O M	BALLATOIO O M	SCALA ESTERNA O M	METALLO PIETRA O M	PIETRA PIETRA O M	LEGNO LEGNO O M	MURATURA LAT/CLS O M	METALLO LAT/CLS O M	PIETRA LAT/CLS O M	ALTRO O M	NO ●
19 stato di manutenzione dell'edificio	MURATURA PORTANTE B ● C	STRUTTURA COPERTURA B ● C	MANTO COPERTURA B ● C	ATTACCI ESTERNI B M C	RIQUADRI FORI B ● C	INTONACO ESTERNO B M ●	GRONDAIE PLUVIALI B ● C	CAMINI B M C	INVETRIATE B M ●	SISTEMI OSCURAMENTO B M ●	TINTE ELEMENTI DECORATIVI B C ●	BUONO B MEDIOCRE M CATTIVO C
20 qualità nuovi interventi: tipologia	PIANTA B M ●	ALZATO B M ●	FORMA COPERTURA B M ●	TIMPANI CORNICI FREGI B M C	PERCORSI ATTACCI ESTERNI B M C	FORMA DIMENSIONE FORI B M C	SISTEMI OSCURAMENTO B M C	TIPOLOGIA CAMINI B M C	INTONACO B M C	TINTE ELEMENTI DECORATIVI B M C	NO	
21 qualità nuovi interventi: tecnologia	STRUTTURA VERTICALE B ● C	STRUTTURA COPERTURA B ● C	MANTO COPERTURA B ● C	PERCORSI ATTACCI ESTERNI B M C	RIQUADRI FORI B M C	SISTEMI OSCURA OSCURAMENTO B M C	CAMINI B M C	INTONACO B M C	TINTE ELEMENTI DECORATIVI B M C		NO	