
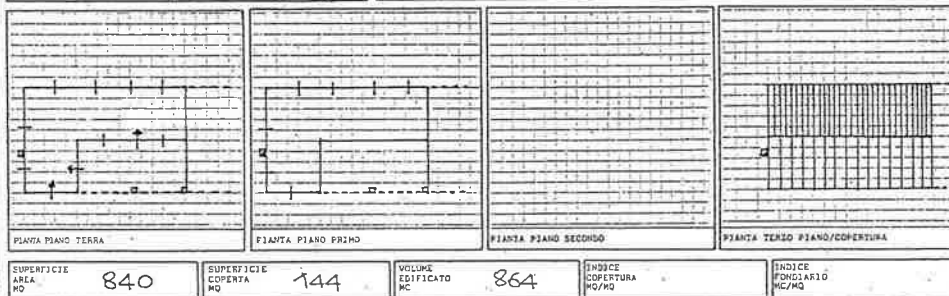


PIANO REGOLATORE GENERALE 1988
COMUNE DI SAN GIORGIO IN BOSCO
consistenza del patrimonio immobiliare

LEGGE 1089/79
LEGGE 1497/79
LEGGE REGIONALE 24/85
ALTRON VIMOGIO

DATA RILASCIO: 88
SCALA: 1:2000
LOCALITA':
VIA/AN CIVICO: BASSE
RILASCIATO: DB
RULLINO N°: AT 12

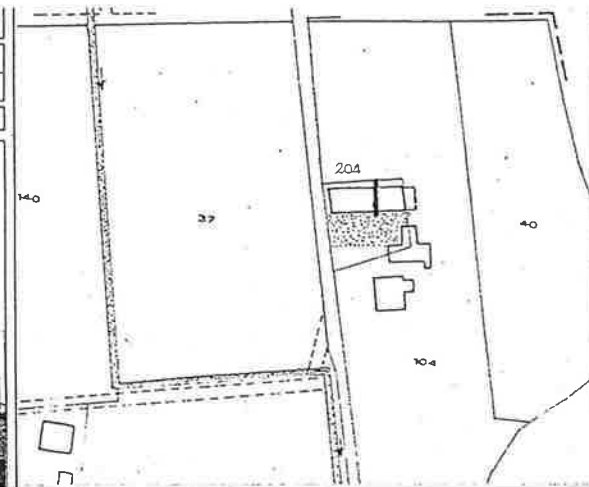

NOTE

SITO	A	B	C	D	E	F	G	H	I	L	M	N
1 tipologia nucleo unità edilizia	EDIFICI ISOLATI	EDIFICI A CORTINA	EDIFICI A CORTE	EDIFICI AGGREGATI	EDIFICI A BLOCCHI	RESIDENZA	RESIDENZA CON ANNESSO RUSTICO	ANNESSO RUSTICO	CASA PADRONALE	VILLA STORICA	ALTRA	ISOLATO AGGREGATO
2 segni di confine tipologia chiusura	FILARI	ALTOFUSO	MURATURA	RECINZIONI	STRADE	BOGIE	CANCELLI	PORTONE	NESSUNA CHIUSURA	ALTRA		
3 destinazioni d'uso spazi scoperti e pavimentazioni	TERMINATIVO	FRUITIVO	ORTO	CORTILE	GIARDINO	PARCHO	TERRA BATTUTA	CHIAVINO	CIOTIOLATO	LATERIZIO	CEMENTO	ASFALTO
4 elementi puntuali e lineari	POZZO	FONTE	FONTO	FIEBILE	POLLICIA	PORCILE	LETAMATO	CAPITELLO	TELEFONO	ENERGIA ELETTRICA		

DESTINAZIONI D'USO		10:INDUSTRIA	11:MAG. COMM.	12:DEPOSITO	13:MECCANICO	14:BANCA/ASS.	15:ALBERGO/HOT.	16:UFF. PUBBL.	17:UFF. PRIVATO	18:ALTRA			
UNITA' edilizia		A	B	C	D	E	F	G	H	I	L	M	N
6	destinazione d'uso o piano grado di utilizzo	PRIMO PIANO 	PRIMO PIANO 	SECONDO PIANO 	SOTTOTERRA 	UTILIZZATO 	NON UTILIZZATO 	PARZIALE 	UTILIZZATO 	NON VALUTABILE 			
7	datazione edificio	PRIMA 1800 	DA 1801 A 1900 	DA 1901 A 1945 	DA 1946 A 1955 	DA 1956 A 1970 	OLTRE 1971 	CONSERVATO 	TRASFORM. INVOLUCRO 	RISTRUTT. TRASFORM. 	AMPLIATO 	NUOVO EDIFICIO 	INITIATO
8	forma della pianta forma della copertura						ALTRA 					ALTRA 	
9	percorsi verticali									ALTRA 	NON VALUTABILE 	NO 	
10	tipologia posizione camino												
11	struttura portante verticale	MURATURA 	PILASTRI 	MISTA 	LATERIZIO 	PIETRA E BLOCCHI 	CLS 	METALLO 	ALTRA 	NON VALUTABILE 			
12	struttura e modo di copertura	LEGNO 	LATERIZIO O CLS 	METALLO 	NON VALUTABILE 	COPPI LATERIZIO 	ALTRA LATERIZIO 	TEGOLE CEMENTO 	FIBRO CEMENTO 	LAMIERA 	CORONA 	ALTRA 	
13	cornicioni e fregi	LEGNO 	LEGNO/TAU 	LATERIZIO 	MURATURA 	LAT/CLS 	LAT/CLS 	ALTRA 					
14	timpani	TEGOLE 	LATERIZIO 	LEGNO 	LATERIZIO 	MURATURA 	LAT/CLS 	LAT/CLS 	ALTRA 				
15	fori di accesso												
16	fori di finestre												
17	sistemi di chiusura e oscuramento	INVERTITI 	VERANDA 	OSCUR. A LIBRO 	OSCUR. ALLA PAD. 	OSCUR. AD ANTA 	AVVOLGIBILI 	GRIGLIATI IN LATER. 	ALTRA 	FORTE 	NON VALUTABILE 	NO 	LEGNO
18	affacci esterni	BALCONE 	TERRAZZO 	BALLATOIO 	SCALA ESTERNA 	METALLO 	PIETRA 	LEGNO 	MURATURA 	METALLO 	ALTRA 	ALTRA 	
19	stato di manutenzione dell'edificio	MURATURA PORTANTE 	STRUTTURA COBERTURA 	MANTO COBERTURA 	AFFACCI ESTERNI 	RIQUADRI FORI 	INTONACO ESTERNO 	GRONDAIE PLUVIALI 	CANINI 	INVERTITI 	SISTEMI OCCLUSIVI 	TINTE ELEMENTI DECORATIVI 	
20	qualità nuovi interventi: tipologia	PIANTA 	ALZATO 	FORMA COBERTURA 	TEMPI E AFFACCI 	PERCORSI ESTERNI 	FORMA DIMENSIONE FORI 	SISTEMI OCCLUSIVI 	TIPLOGIA CANINI 	INTONACO 	TINTE ELEMENTI DECORATIVI 	NO 	
21	qualità nuovi interventi: tecnologia	STRUTTURA VERTICALE 	STRUTTURA COBERTURA 	MANTO COBERTURA 	PERCORSI AFFACCI ESTERNI 	RIQUADRI FORI 	SISTEMI OCCLUSIVI 	CANINI 	INTONACO 	TINTE ELEMENTI DECORATIVI 			