
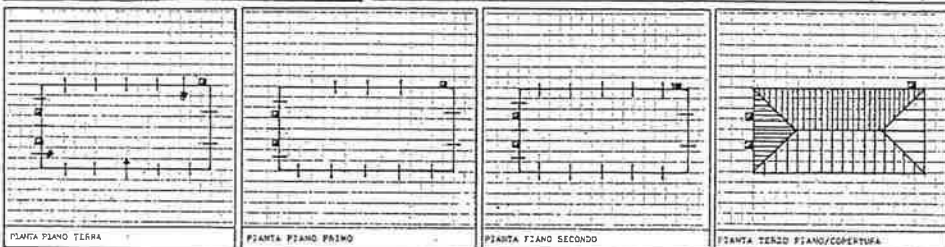
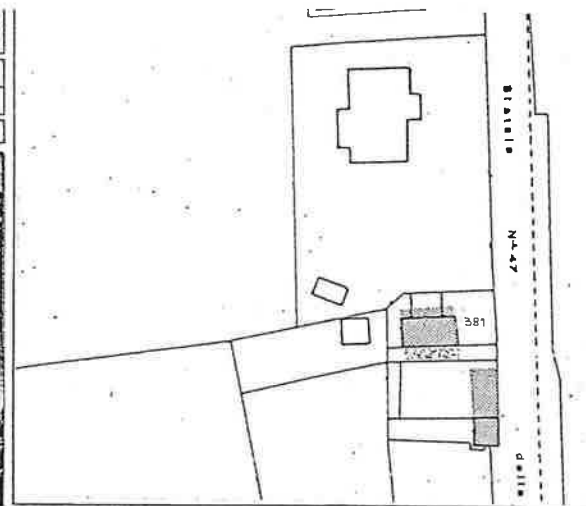


MILITINO N° 9136 CATASTALE 54
 DATA ELETTO SCALA 1:2000
 LOCALITÀ
 VILLAGGIO CIVICO VALSUGANA, 346 (316)
 NUMERATORE 88 NUMERO N° 516

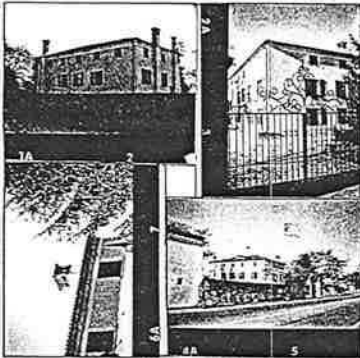

SUPERFICIE AREA mq 1000
 SUPERFICIE COPERTA mq 220
 VOLUME EDIFICATO mc 1980
 INDICE COPERTURA mq/mq
 INDICE FONDIARIO mq/mq

RIFERIMENTI N. E. A.
 NOTE

PROVINCIA DI PADOVA
 PIANO REGOLATORE GENERALE 1988
 COMUNE DI SAN GIORGIO IN BOSCO
 consistenza del patrimonio immobiliare
 SCHEDA - B

LEGGE 1089/39
 LEGGE 1487/39
 LEGGE REGIONALE 2/4/65
 ALTRA VIUCOLO

riferimento scheda n°

SITO	A	B	C	D	E	F	G	H	I	L	M	N	
1 tipologia nucleo tipologia unità edilizia	EDIFICI ISOLATI	EDIFICI A EDIFICIA	EDIFICI A CORTE	EDIFICI AGGRAGATI	EDIFICI A BLOCCHI	RESIDENZA	RESIDENZA CON ANNESSO RUSTICO	ANNESSO RUSTICO	CASA PADRONALE	VILLA STORICA	ALTRA	ISOLATO	AGGRAGATO
2 segni di confine tipologia chiusure	FILARE	ALTOPOSTO	MURATURA	RECINZIONI	STRADE	ROGGIE	CANCELLO	PORTONE	NESSUNA CHIUSURA	ALTRA			
3 destinazioni d'uso spazi scoperti e pavimentazioni	SEMIPAVIMENTO	FRUTTETO	ORTO	CORTILE	GIARDINO	PANCO	TERRA BARRATA	GIARDINO	GIARDINO	GIARDINO	GIARDINO	GIARDINO	GIARDINO
4 elementi puntuali e lineari	POZZO	FONTE	FOSSO	FIERILE	POLLAIO	PORCILE	LETAMAIO	CAPITELLO	TELEFONO	ENERGIA ELETTRICA			

DESTINAZIONI D'USO	1: RESIDENZA	2: A/PRIARIO	3: P/SECONARIO	4: N/TERZIARIO	5: P/TURISMO	6: ANNESSO RES.	7: ANNESSO AGR.	8: P/TIC. PROD.	9: P/TIC. SERV.				
6 destinazione d'uso a piano grado di utilizzo	PRIMO PIANO	PRIMO PIANO	SECONDO PIANO	SOTTOTETTO	UTILIZZATO/UTILIZZATO	NON UTILIZZATO	PARZIALE UTILIZZATO	UTILIZZATO TEMPORANEO	NON VALUTABILE				
7 datazione edificio	PRIMA 3800	DA 3601 A 3900	DA 3901 A 3945	DA 3946 A 3961	DA 3962 A 3971	OLTRE 3971	CONSERVATO	TRASFORM. INVOLUCRO	RISTRUTT. TRASFORM.	AMPLIATO	NUOVO EDIFICIO	INVALUTABILE	INVALUTABILE
8 forma della pianta forma della copertura													
9 percorsi verticali													
10 tipologia posizione camino													
11 struttura portante verticale	MURATURA	PILASTRI	MISTA	LATERIZIO	PIETRA E LATERIZIO	BLOCCHI CLS	CLS	METALLO	ALTRA	NON VALUTABILE			
12 struttura e modo di copertura	LEGNO	LATERIZIO O CLS	METALLO	NON VALUTABILE	COMP. LATERIZIO	ALTRA LATERIZIO	TEGOLE CEMENTO	FIBRO CEMENTO	LAMELLE	GHIAIA	ALTRA		
13 cornicioni e fregi	LEGNO	LEGNO/STUCCO	LATERIZIO	MURATURA	LAT/CLS	LAT/CLS	ALTRA						
14 timpani	TEGOLE	LATERIZIO	LEGNO	LATERIZIO	MURATURA	LAT/CLS	LAT/CLS	ALTRA					
15 fori di accesso													
16 fori di finestre													
17 sistemi di chiusura e oscuramento	INTEGRATE	VERANDA	OSCURI A LISSE	OSCURI ALLA PAD.	OSCURI AD ANTA	OSCURI A LISSE	OPACI IN LATER.	ALTRA	PORTE	NON VALUTABILE	NO	LEGNO	ALTRA
18 affacci esterni	BALCONE	TERAZZO	BALCONI	SCAL. ESTERNA	PIETRA	LEGNO	MURATURA	MURATURA	PIETRA	ALTRA	NO		
19 stato di manutenzione dell'edificio	MURATURA PORTANTE	STRUTTURA COPERTURA	MANTO COPERTURA	AFFACCI ESTERNI	RIGUARDI FORI	INTONACO ESTERNO	GRONDAIE PLUVIALI	CAMINE	INTEGRATE	SISTEMI OSCEURAMENTO	TINTE DECORATIVI	NO	
20 qualità nuovi interventi: tipologia	PIANTA	ALZATO	FORMA COPERTURA	FRONTI ESTERNI	PERGOLATE ESTERNE	RIGUARDI FORI	SISTEMI OSCEURAMENTO	CAMINE	INTONACO	TINTE DECORATIVI	NO		
21 qualità nuovi interventi: tecnologia	STRUTTURA VERTICALE	STRUTTURA COPERTURA	MANTO COPERTURA	PERGOLATE ESTERNE	RIGUARDI FORI	SISTEMI OSCEURAMENTO	CAMINE	INTONACO	TINTE DECORATIVI	NO			