
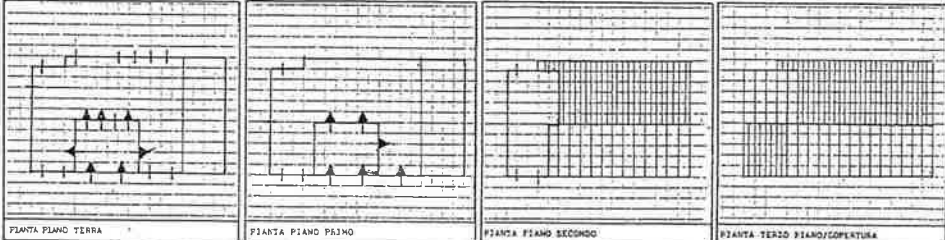
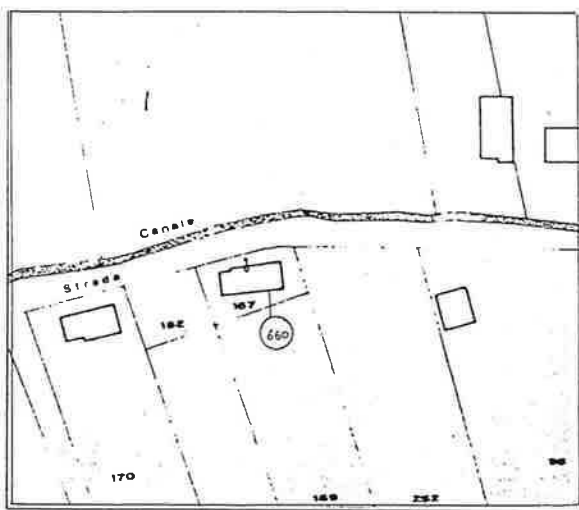


RILEVATO N° 145 660 CATASTALE F. 20
 DATA RILEVATO MARZO SCALA 1:2000
 LOCALITA' _____
 VIA/SP. CIVICO ROARA
 RILEVATORE DL RILEVATO N° _____

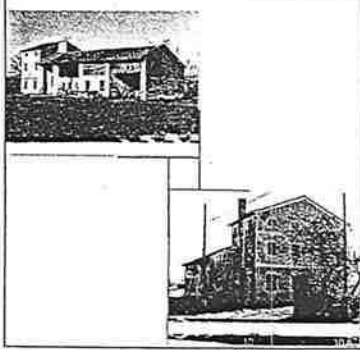

| | | | | | | | | | |
|--------------------|------|-----------------------|-----|---------------------|------|------------------------|------|------------------------|------|
| SUPERFICIE AREA MQ | 1400 | SUPERFICIE COPERTA MQ | 220 | VOLUME EDIFICATO MC | 1320 | INDICE COPERTURA MQ/MQ | 0.16 | INDICE FONDIARIO MC/MQ | 0.94 |
|--------------------|------|-----------------------|-----|---------------------|------|------------------------|------|------------------------|------|

REFERIMENTI N.T.A.

| | | | | | | | | | |
|--|--|--|--|--|--|--|--|--|--|
| | | | | | | | | | |
|--|--|--|--|--|--|--|--|--|--|

NOTE

PIANO REGOLATORE GENERALE 1988
 COMUNE DI SAN GIORGIO IN BOSCO
 consistenza del patrimonio immobiliare
 SCHEDA - B

LEGGE 1089/58
 LEGGE 1497/59
 ALTRO VINCOLO

| SITO | A | B | C | D | E | F | G | H | I | L | M | N |
|--|-----------------|------------------|-----------------|-------------------|-------------------|-----------|-------------------------------|-----------------|------------------|-------------------|----------|---------|
| 1. tipologia nucleo tipologia unita edilizia | EDIFICI ISOLATI | EDIFICI A CORONA | EDIFICI A CORTE | EDIFICI AGGREGATI | EDIFICI A BLOCCHI | RESIDENZA | RESIDENZA CON ANNESSO RUSTICO | ANNESSO RUSTICO | CASA PADRONALE | VILLA STORICA | ALTRA | ISOLATO |
| 2. segni di confine tipologia chiusure | FRASCA | ALTOFUOCO | MURATURA | RECINZIONI | STRADE | ROGGE | CANCELLO | PORTONE | NESSUNA CHIUSURA | ALTRA | | |
| 3. destinazioni d'uso spazi scoperti e pavimentazioni | EMPIATIVO | FRUTTO | ORTO | CORSALE | GIARDINO | PARGO | TERRA BATTUTA | GIUNTA | COTOGIATO | LATERIZIO | PIGMENTO | ASFALTO |
| 4. elementi puntuali e lineari | POZZO | FONTE | FORNO | FIENILE | POLLAIO | POCCILE | LETAMATO | CAPITELLO | TELEFONO | ENERGIA ELETTRICA | | |

| DESTINAZIONE D'USO | 1: RESIDENZA | 2: R/PRIMARIO | 3: R/SECONDARIO | 4: R/TERZIARIO | 5: R/TURISMO | 6: ANNESSO RES. | 7: ANNESSO AG. | 8: ANNESSO PROD. | 9: ANNESSO SERV. | | | |
|---|---------------------|---------------------|-----------------|------------------|--------------------|-----------------------|---------------------|------------------|---------------------------|---------------------------|---------------------------|------------|
| 10: INDUSTRIA | 11: MAC. COMM. | 12: DEPOSITO | 13: NEGOZIO | 14: BANCA/PAS. | 15: ALBERGO/HOT. | 16: UFF. PUBBL. | 17: UFF. PRIVATO | 18: ALTRA | | | | |
| UNITA' edilizia | A | B | C | D | E | F | G | H | I | L | M | N |
| 6. destinazione d'uso a piano grado di utilizzo | PRIMO PIANO | PRIMO PIANO | SECONDO PIANO | SOTTOTETTO | 4731/22470 | 4731/22470 | 4731/22470 | 4731/22470 | 4731/22470 | 4731/22470 | 4731/22470 | 4731/22470 |
| 7. datazione edificio | PRIMA 1800 | DA 1801 A 1900 | DA 1901 A 1945 | DA 1945 A 1962 | DA 1962 A 1971 | OLTRE 1971 | CONSERVATO | FRUSTO/INVOLUCRO | RISTRUTT./TRASFORM. | AMPLIATO | NUOVO EDIFICIO | |
| 8. forma della pianta forma della copertura | | | | | | | ALTRA | | | | | ALTRA |
| 9. percorsi verticali | | | | | | | | | | ALTRA | NON VALUTABILE | NO |
| 10. tipologia posizione camino | | | | | | | | | | | | |
| 11. struttura portante verticale | MURATURA | PILASTRI | MISTA | LATERIZIO | PIETRA E LATERIZIO | BLOCCHI CLS | CLS | METALLO | ALTRA | NON VALUTABILE | | |
| 12. struttura e modo di copertura | LEGNO | LATERIZIO/CLS | METALLO | NON VALUTABILE | COPPE LATERIZIO | ALTRA LATERIZIO | TEGOLE CEMENTO | FERRO CEMENTO | LAMIERA | QUADRA | ALTRA | |
| 13. cornicioni e fregi | LEGNO | LEGNO/TAV. | LATERIZIO | MURATURA | LAT/CLS | LAT/CLS | ALTRA | | | | | |
| 14. timpani | TEGOLE | LATERIZIO | LEGNO | LATERIZIO | MURATURA | LAT/CLS | LAT/CLS | ALTRA | | | | |
| 15. fori di accesso | | | | | | | | | | | | |
| 16. fori di finestre | | | | | | | | | | | | |
| 17. sistemi di chiusura e oscuramento | INVERTITATE | VERANDA | OSCURI A LIBRO | OSCURI ALLA PAD. | OSCURI AD ANTA | AVVOLGIBILI | GRIGLIATI IN LATER. | ALTRA | FORTE | NON VALUTABILE | NO | |
| 18. affacci esterni | BALCONE | TERRAZZO | BALLATOIO | SCALA ESTERNA | MEZZO | PIETRA | LEGNO | MURATURA | METALLO | ALTRA | NO | |
| 19. stato di manutenzione dell'edificio | MURATURA PORTANTE | STRUTTURA COBERTURA | MANTO COBERTURA | AFFACCI ESTERNI | RISPARMIO FOGI | INTONACO ESTERNO | GRONDATE PLUVIALI | CAMINI | INVERTITATE | SISTEMI OCCLUSIVI | TINTE ELEMENTI DECORATIVI | |
| 20. qualità nuovi interventi: tipologia | PIANTA | ALTRA | FORMA COBERTURA | TIRFANI CONFINI | PERCORSI ESTERNI | FORMA DIMENSIONE FOGI | SISTEMI OCCLUSIVI | TIPOLOGIA CAMINI | INTONACO | TINTE ELEMENTI DECORATIVI | NO | |
| 21. qualità nuovi interventi: tecnologia | STRUTTURA VERTICALE | STRUTTURA COBERTURA | MANTO COBERTURA | PERCORSI ESTERNI | RISPARMIO FOGI | SISTEMI OCCLUSIVI | CAMINI | INTONACO | TINTE ELEMENTI DECORATIVI | NO | | |