
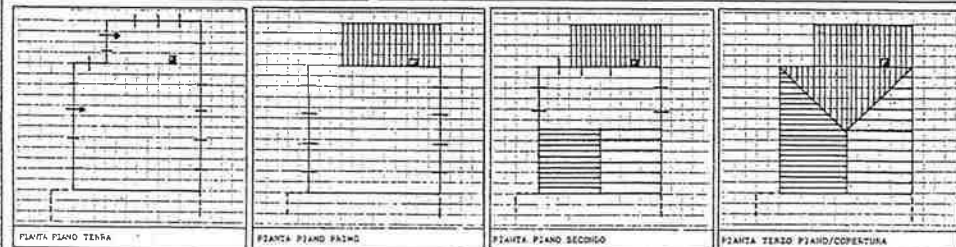


MILIGIO N° 10864 H CATASTALE 18
 BOCCA D'OLIVO '88 SCALA 1:2000
 LOCALITA'
 VIA/N° CIVICO VALLI, 9
 RILEVATORE AB ROLLINO N° AT4

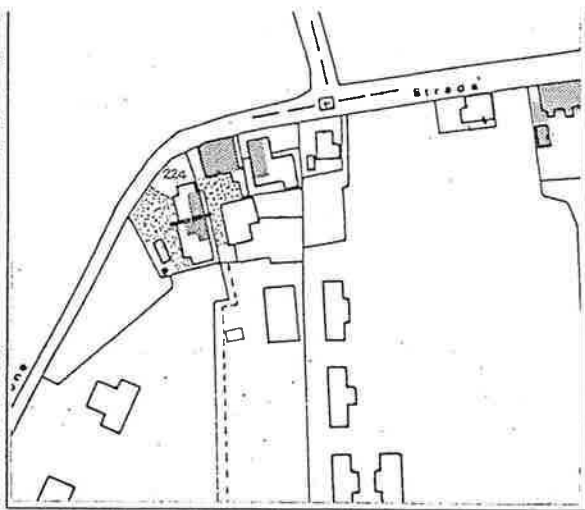

SUPERFICIE AREA mq	880	SUPERFICIE COPERTA mq	120	VOLUME EDIFICATO mc	1080	INDICE COPERTURA %/mq	INDICE ONDARIO %/mq
--------------------	-----	-----------------------	-----	---------------------	------	-----------------------	---------------------

REFERIMENTI R.T.A.

NOTE

PIANO REGOLATORE GENERALE 1988
 COMUNE DI SAN GIORGIO IN BOSCO
 consistenza del patrimonio immobiliare
 SCHEDA - B

LEGGE 1086/58
 LEGGE 1697/59
 LEGGE REGIONALE 24/65
 ALTRE VINCIGLIE

SITO	A	B	C	D	E	F	G	H	I	L	M	N
1 tipologia nucleo unità edilizia	EDIFICI ISOLATI	EDIFICI A CORTINA	EDIFICI A CORTE	EDIFICI AGGREGATI	EDIFICI A BLOCCHI	RESIDENZA	ANNESSE RUSTICO	ANNESSE RUSTICO	CASA PADRONALE	VILLA STORICA	ALTRO	ISOLATO: AGRICULTO
2 segni di confine tipologica chiusure	FILARI	ALTOFUOSTO	MURATURA	RECINZIONI	STRADE	ROCCIE	CANCELLO	PORTONE	NESSUNA CHIUSURA	ALTRO		
3 destinazioni d'uso spazi scoperti e pavimentazioni	SEMINATIVO	FRUTTICO	ORTO	CORTILE	GIARDINO	PANCO	TERRA BATTUTA	CHIUSURA	ELETTRICITÀ	CEMENTO	ASFALTO	ALTRO
4 elementi puntuali e lineari	POZZO	FONTANA	FORNO	FISNILE	POLLAIO	PODCILE	LETANAZIO	CAPITELLO	TELEFONO	ENERGIA ELETTRICA		

riferimento scheda n°

DESTINAZIONI D'USO	1: RESIDENZA	2: R/PIMARIO	3: R/SECONDA R1	4: R/TERZIA R1	5: R/QUARTA R1	6: ANNESSO RLS	7: ANNESSO AGR.	8: ARTIG. PROD.	9: ARTIG. SERV.	10: INDUSTRIA	11: MAG. COMM.	12: DCPG SITO	13: NEGOZIO	14: BANCA/ASS.	15: ALBERGO/REST.	16: UFF. PUBBL.	17: UFF. PRIVATO	18: ALTRO	
6 destinazione d'uso a piano grado di utilizzo	PRIMO PIANO	SECONDO PIANO	5077071773	UTILEZZA7072132240	NON	PARZIALE UTILIZZO	UTILIZZO NON TROPOLATE	VALUTABILE											
7 dotazione edificio	PRIMA 1900	DA 1901 A 1905	DA 1906 A 1945	DA 1946 A 1961	DA 1962 A 1971	OLTRE 1971	CONSERVATO	TRASFORM. INVOLUCRO	RISTRUTT. TRASFORM.	AMPLIATO	NUOVO EDIFICIO	IMPIANTO							
8 forma della pianta forma della copertura							ALTRA					ALTRA							
9 percorsi verticali												ALTRO	NON VALUTABILE	NO					
10 tipologia posizione camino																			INDICANDO D
11 struttura portante verticale	MURATURA	P/LASTA	MISTA	LATERIZIO	PIETRA E LATERIZIO	BLOCCHI CLS	CLS	METALLO	ALTRO	NON VALUTABILE									INDICANDO B D
12 struttura e modo di copertura	LEGNO	LATERIZIO B CLS	METALLO	NON VALUTABILE	COPPI LATERIZIO	ALTRO LATERIZIO	TEGOLE CEMENTO	FIBRO CEMENTO	LAMIERA	QUADRA	ALTRO								
13 cornicioni e fregi	LEGNO	LEGNO/TAV	LATERIZIO	MURATURA	LAT/CLS	LAT/CLS	ALTRO												
14 timoni	TEGOLE	LATERIZIO	LEGNO	LATERIZIO	MURATURA	LAT/CLS	LAT/CLS	ALTRO											
15 fori di accesso																			MURATURA B LATERIZIO
16 fori di finestre																			ALTRE FORI
17 sistemi di chiusura e oscuramento	INVESTIATE	VERANDA	OSCURI A LIBRO	OSCURI ALLA PAD.	OSCURI AD ANTA	AVVOLGIBILI	ORGANIZI IN LATER.	ALTRO	FORTE	NON VALUTABILE	NO	LEGNO ALTRO							
18 affacci esterni	BALCONE	TERRAZZO	BALCONE	ESTERNA	ESTERNA	PIETRA	LEGNO	MURATURA	MURATURA	ESTERNA	ALTRO	NO							
19 stato di manutenzione dell'edificio	MURATURA PORTANTE	STRUTTURA COPERTURA	MANTO COPERTURA	AFFACCI ESTERNI	RIQUADRI FORI	IMPIANTO ESTERNO	CANDACIE PLUVIALI	CANTINE	INVESTIATE	ISTITUC. OCCUPAZIONE	FINITE ELEMENTI DECORATIVI	INDICANDO B D							
20 qualità nuovi interventi: tipologia	PIANTA	ALZATO	FORMA COPERTURA	FINANZI CONDUZI	PERCORSI AFFACCI ESTERNI	FORMA DIMENSIONI FORI	SISTEMI DIMENSIONI	TIPOLOGIA CANTINE	INTONACO	FINITE ELEMENTI DECORATIVI	NO								
21 qualità nuovi interventi: tecnologia	STRUTTURA VERTICALE	STRUTTURA COPERTURA	MANTO COPERTURA	PERCORSI AFFACCI ESTERNI	RIQUADRI FORI	SISTEMI DIMENSIONI	TIPOLOGIA CANTINE	INTONACO	FINITE ELEMENTI DECORATIVI	NO									