
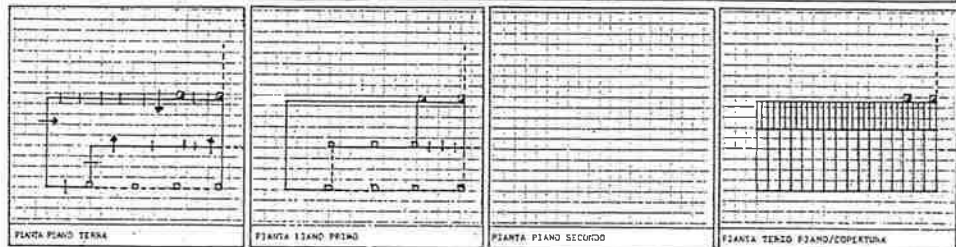


DATA N. 88 SCALA 1:2000

LOCALITA'

VIA/CIVICO POZZO 32

RILVATORE AB ROLLINO N. AT2

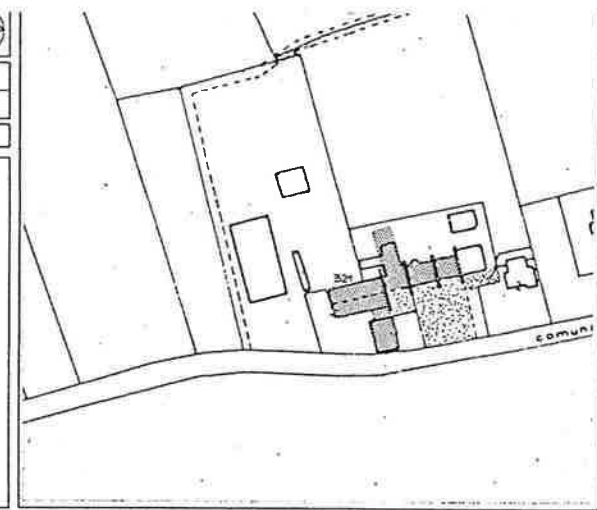

SUPERFICIE AREA	SUPERFICIE COPERTA NO	VOLUME EDIFICATO MC	INDICE COPERTURA %/MC	INDICE FONDIARIO %/MC/NO
	140	840		

REFERIMENTI N.T.A.

NOTE

PIANO REGOLATORE GENERALE 1988
 COMUNE DI SAN GIORGIO IN BOSCO
 consistenza del patrimonio immobiliare

LEGGE 1089/79
 LEGGE 1497/75
 LEGGE REGIONALE 2/76/85
 ALTRA LEGISLAZIONE

SITD	A	B	C	D	E	F	G	H	I	L	M	N	
1 tipologia nucleo unito edilizio	EDIFICI ISOLATI	EDIFICI A CORTINA	EDIFICI A CORTE	EDIFICI AGGREGATI	EDIFICI A BLOCCHI	RESIDENZA	RESIDENZA CON ANNESSO RUSTICO	ANNESSO RUSTICO	CASA PADRONALE	VILLA STORICA	ALTRA	ISOLATO	AGGREGATO
2 segni di confine tipologie chiusure	FILARI	ALTEPUSO	MURATURA	RECINZIONI	STRADE	ROCCIE	CANCELLO	PORTONE	NESSUNA CHIUSURA	ALTRA			
3 destinazioni d'uso scoperti e pavimentazioni	SEMINATIVO	FRUTTETO	ORTO	COFFILE	GIARDINO	PARCO	TERRA BATTUTA	GIARDINO	GIOTTOLATO	LATERIZIO	CEMENTO	ASFALTO	ALTRA
4 elementi puntuali e lineari	POZZO	FONTE	FORNO	TERRELLI	POLLICCI	PORCILE	LETANAGIO	CAPITELLO	TELEFONO	ENERGIA ELETTRICA			

DESTINAZIONI D'USO	1: RESIDENZA	2: R/PN/MARZO	3: R/SECONDIARIO	4: R/TERZIARIO	5: R/TURISMO	6: ANNESSO RES.	7: ANNESSO ADM.	8: ARTIG. PROD.	9: ARTIG. SERV.				
6 destinazione d'uso a piano grado di utilizzo	PRIMO PIANO	SECONDO PIANO	SCOTTATELLE	NON	PARZIALE	NON	NON	NON	NON				
7 datazione edificio	PRIMA 2000	DA 1801 A 1900	DA 1901 A 1945	DA 1946 A 1961	DA 1962 A 1971	OLTRE 1971	CONSERVATO	TRASFORM. INVOLUCRO	RISTRUTT. TRASFORM.	AMPLIATO	NUOVO EDIFICIO	NON	NON
8 forma della pianta forma della copertura						ALTRA					ALTRA		
9 percorsi verticali													
10 tipologia posizione camino													
11 struttura portante verticale	MURATURA	PILASTRI	MISTA	LATERIZIO	PETRA E LATERIZIO	BLOCCHI CLS	CLS	METALLO	ALTRA	NON	NON	NON	NON
12 struttura e modo di copertura	LEGNO	LATERIZIO E CLS	METALLO	NON	COPPI	ALTRA	TECCOLE	FIBRO	LANTERA	GUAINA	ALTRA		
13 cornicioni e fregi	LEGNO	LEGNO/TAV	LATERIZIO	MURATURA	LAT/CLS	LAT/CLS	ALTRA						
14 timpani	TECCOLE	LATERIZIO	LEGNO	LATERIZIO	MURATURA	LAT/CLS	LAT/CLS	ALTRA					
15 fori di accesso		L	P		L	P	M	L	P	M	L	P	
16 fori di finestre		N	L	P	L	P	M	L	P	M	L	P	
17 sistemi di chiusura e oscuramento	INVESTRATE	VERANDA	OSCURI A LIBRO	OSCURI AD ANTA	OSCURI AD ANTA	AVVOLGIBILI	GRIGLIATE	ALTRA	FORTE	NON	NON	NON	NON
18 affacci esterni	BALCONE	TERRAZZO	BALCONATO	SCALINATA ESTERNA	PIZZALLO	PIETRA	LEGNO	ALTRA	ALTRA	ALTRA	ALTRA	ALTRA	ALTRA
19 stato di manutenzione dell'edificio	MURATURA PORTANTE	STRUTTURA COBERTURA	MANTO COBERTURA	ATTACCI ESTERNI	RISQUADRA	INTONACO	GRONDAIE	CAMINI	INVESTRATE	SISTEMI	TEPTE	TEPTE	TEPTE
20 qualità nuovi interventi: tipologia	PIANTA	ALZATO	FORMA COBERTURA	PERCORSI ESTERNI	FORMA COBERTURA	INTONACO	GRONDAIE	CAMINI	INVESTRATE	SISTEMI	TEPTE	TEPTE	TEPTE
21 qualità nuovi interventi: tecnologia	STRUTTURA VERTICALE	STRUTTURA COBERTURA	MANTO COBERTURA	PERCORSI ESTERNI	FORMA COBERTURA	INTONACO	GRONDAIE	CAMINI	INVESTRATE	SISTEMI	TEPTE	TEPTE	TEPTE