

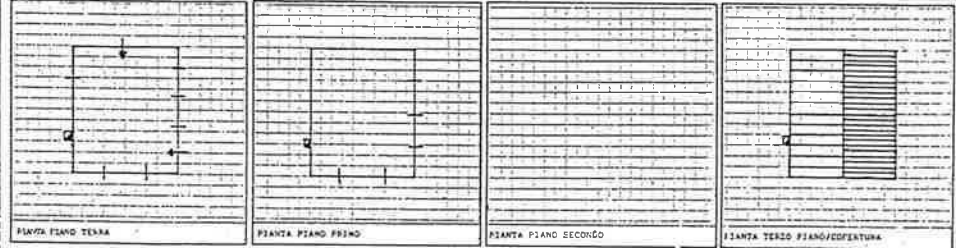
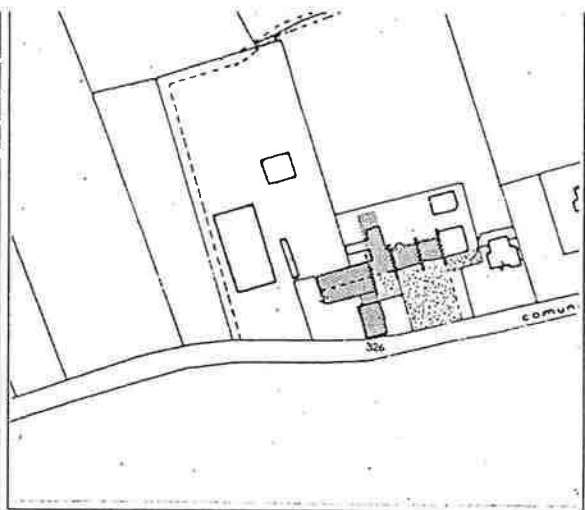
REGIONE **V. Veneto 151** CATASTALE **26**

DATA ELEVATO **'88** SCALA **1:2000**

LOCALITA' **POZZO**

VIAND. CIVICO **POZZO**

RIELEVATORE **AB** RILEVINO N° **ASZ**

SUPERFICIE AREA NO **238** SUPERFICIE COBERTA NO **64** VOLUME EDIFICATO NO **384** INDICE FONDIARIO NO/NO

REFERIMENTI R.P.A.

NOTE

PIANO REGOLATORE GENERALE 1988
 COMUNE DI SAN GIORGIO IN BOSCO
 consistenza del patrimonio immobiliare
 SCHEDA - B

LEGGE 1089/79
 LEGGE 1487/79
 LEGGE REGIONALE 24/85
 ALTRI VIGOROSI

riferimento scheda n°

SITO	A	B	C	D	E	F	G	H	I	L	M	N	
1 tipologia nucleo tipologia unita edilizia	EDIFICI ISOLATI	EDIFICI A CORTINA	EDIFICI A CORTE	EDIFICI AGGREGATI	EDIFICI A BLOCCHI	RESIDENZA	RESIDENZA CON ANNESSO RUSTICO	ANNESSO RUSTICO	CASA PADRONALI	VILLA STORICA	ALTRO	ISOLATO ACCORCIATO	
2 segni di confine tipologia chiusure	FILARI	ALTOFUOSTO	MURATURA	RECINZIONI	STRADE	BOSCHI	CANCELLO	PORTONE	NESSUNA CHIUSURA	ALTRO			
3 destinazioni d'uso spazi scoperti e pavimentazioni	SEMIPRIVATO	FRUITO	OPED	CORTILE	GIARDINO	PARCO	TERRA BATTUTA	GIARDINO	STOCCHIATO	LATERIZIO	CEMENTO	ASFALTO	ALTRO
4 elementi puntuali e lineari	POZZO	FONTANA	FORNO	FIENILE	POLLAIO	PONCILE	SETAMATO	CAPITELLO	TELEFONO	ENERGIA ELETTRICA			

DESTINAZIONI D'USO	1: RESIDENZA	2: R/PRIMARIO	3: R/SECONDOARIO	4: R/TERZIARIO	5: R/QUARTIERI	6: ANNESSO RES.	7: ANNESSO AGR.	8: ARTIG. PROD.	9: ARTIG. SERV.			
UNITA' edilizia	A	B	C	D	E	F	G	H	I	L	M	N
6 destinazione d'uso a piano grado di utilizzo	PIANO TERZA	PIANO PRIMO	SECONDO PIANO	SOTTOTERRA	UTILEZZATO	NON UTILEZZATO	PARZIALE	UTILEZZATO	NON TEMPORANEO	VALUTABILE		
7 datazione edificio	PRIMA 1900	DA 1901 A 1909	DA 1910 A 1945	DA 1946 A 1961	DA 1962 A 1971	OLTRE 1971	CONSERVATO	TRASFORM. INVOLUCRO	RISTRUTT. TRASFORM.	AMPLIATO	NUOVO EDIFICIO	INFIANTO
8 forma della pianta forma della copertura							ALTRA					ALTRA
9 percorsi verticali										ALTRO	NON VALUTABILE	NO
10 tipologia posizione camino												
11 struttura portante verticale	MURATURA	FILASTRI	NESTA	LATERIZIO	PIETRA E LATERIZIO	BLOCCHI CLS	CLS	METALLO	ALTRO	NON VALUTABILE		
12 struttura e manto di copertura	LEGNO	LATEROCCL.	METALLO	NON VALUTABILE	COFFI LATERIZIO	ALFO LATERIZIO	TEGOLE CEMENTO	FIBRO CEMENTO	LAMIERA	GUAINA	ALTRO	
13 cornicioni e fregi	LEGNO	LEGNO/TAV.	LATERIZIO	MURATURA	LAT/CLS	LAT/CLS	ALTRO					
14 timonari	TEGOLE	LATERIZIO	LEGNO	LATERIZIO	MURATURA	LAT/CLS	LAT/CLS	ALTRO				
15 fori di accesso										ALTRO		
16 fori di finestre										ALTRI FORI		
17 sistemi di chiusura e oscuramento	INVESTITE	VERANDA	OSCURI A LIBRO	OSCURI ALLA PAD.	OSCURI AD ANTA	AVVOLGIBILI	GRIGLIATI	IN LATER.	ALTRO	FORTE	NON VALUTABILE	NO
18 affacci esterni	BALCONE	TERRAZZO	BALCATO	SCALA ESTERNA	METALLO	PIETRA	FERRO	OVVERO*	ALTRA*	ALTRA*	ALTRO	NO
19 stato di manutenzione dell'edificio	MURATURA PORTANTE	STRUTTURA COBERTURA	MANTO COBERTURA	AFFACCI ESTERNI	RIQUADRI FORI	INTONACO ESTERNO	GRONDAIE PLUVIALI	CAMINI	INMETATE	SISTEMI D'ISOLAMENTO	TINTE DECORATIVE	ALTRA*
20 qualità nuovi interventi: tipologia	PIANTA	ALZATO	FORMA COBERTURA	TEMPIANCO	PERCORSI AFFACCI ESTERNI	FORMA COBERTURA	SISTEMI D'ISOLAMENTO	TIPOLOGIA CAMINI	INTONACO	TINTE DECORATIVE	NO	
21 qualità nuovi interventi: tecnologia	STRUTTURA VERTICALE	STRUTTURA COBERTURA	MANTO COBERTURA	PERCORSI AFFACCI ESTERNI	RIQUADRI FORI	SISTEMI D'ISOLAMENTO	CAMINI	INTONACO	TINTE DECORATIVE	NO		