
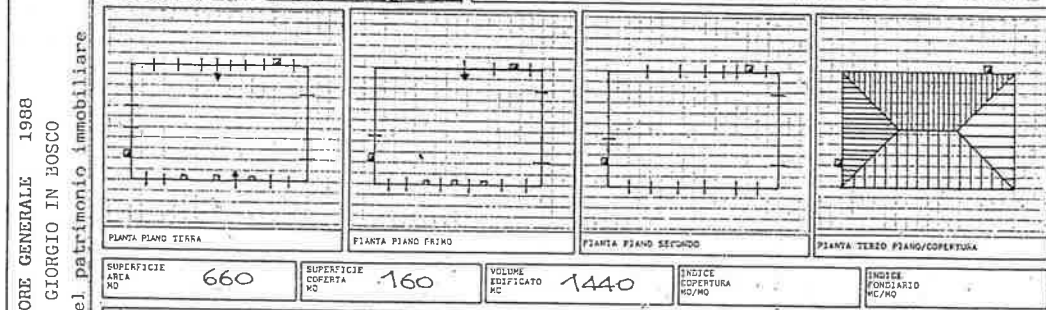


PROVINCIA DI PADOVA  
SCHEDA - B

FOCA REGIONALE 188  
SCALA 1:2000

LOCALITA' PERSEGARA

VIA/VE CIVICO AB  
RULL/NO N° AT 8

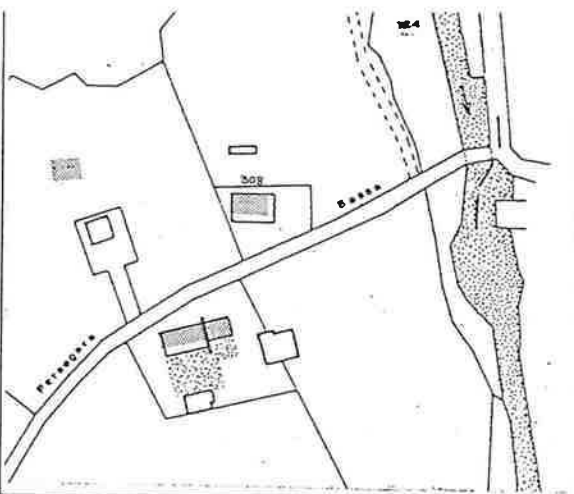

RIFERIMENTI N.T.A.

NOTE

LEGGE 1089/79  
LEGGE 1497/79  
LEGGE REGIONALE 24/85  
ALTRA VIABILITA'

SITO	A	B	C	D	E	F	G	H	I	L	M	N
1 tipologia nucleo tipologia unita edilizia	EDIFICI ISOLATI	EDIFICI A CORTE	EDIFICI A CORTE	EDIFICI AGGREGATI	EDIFICI A BLOCCHI	RESIDENZA	RESIDENZA CON ANNESSO RUSTICO	ANNESSO RUSTICO	CASA PADRONALE	VILLA STORICA	ALTRO	ISOLATO, ACCORDATO
2 segni di confine tipologia chiusure	FILARE	ALTOFONIA	MURATURA	RECINZIONI	STRADE	BOSCHIE	CANCELLO	PORTONE	NESSUNA CHIUSURA	ALTRO		
3 destinazioni d'uso spazi scoperti e pavimentazioni	RESIDENZIALE	FRUTTICO	ORTO	CONIFEREA	GIARDINO	PANICO	TERRA PAVATA	COTTOLO	LATERIZIO	CEMENTO	ASFALTO	ALTRO
4 elementi puntuali e lineari	POZZO	FONTE	FORNO	FENILE	POLLAIO	PORCILE	LETAMAI	CAPITELLO	TELEFONO	ENERGIA ELETTRICA		

DESTINAZIONI D'USO	1: RESIDENZA	2: PRIMARIO	3: SECONDARIO	4: TERZIARIO	5: TURISMO	6: ANNESSO RES.	7: ANNESSO AGR.	8: ARTIG. PROD.	9: ARTIG. SER.					
UNITA' edilizia	A	B	C	D	E	F	G	H	I	L	M	N		
6 destinazione d'uso o piano grado di utilizzo	PRIMO PIANO	PRIMO PIANO	SECONDO PIANO	SOTTOTETTO	UTILIZZATO	NON UTILIZZATO	PARTIALE UTILIZZATO	UTILIZZATO	NON VALUTABILE					
7 datazione edificio	PRIMA 1900	DA 1901 A 1905	DA 1906 A 1945	DA 1946 A 1965	DA 1966 A 1975	OLTRE 1975	CONSERVATO	TRASFORM. INVOLUCRO	RISTRUTT. TRASFORM.	AMPLIATO	NUOVO EDIFICIO	DIFFICILE		
8 forma della pianta forma della copertura						ALTRA					ALTRA			
9 percorsi verticali									ALTRO	NON VALUTABILE	NO			
10 tipologia posizione camino												NO	INTERRATO	
11 struttura portante verticale	MURATURA	PILASTRI	MISTA	LATERIZIO	PIETRA E LATERIZIO	BLOCCHI CLS	CLS	MECCANICO	ALTRO	NON VALUTABILE		PIENO	PERFORATO	
12 struttura e modo di copertura	LEGNO	LATERIZIO O CLS	METALLO	NON VALUTABILE	COPPI LATERIZIO	ALTRO LATERIZIO	TIGOLE CEMENTO	FIBRO CEMENTO	LAMIERA	CUIRINA	ALTRO			
13 cornicioni e fregi	LEGNO	LEGNO/PIETRA	LATERIZIO	MURATURA	LAT/CLS	LAT/CLC	ALTRO							
14 timpani	TIGOLE	LATERIZIO	LEGNO	LATERIZIO	MURATURA	LAT/CLS	LAT/CLC	ALTRO						
15 fori di accesso													MURATURA	LATERIZIO
16 fori di finestre														
17 sistemi di chiusura e oscuramento	INNEVATE VERANDA	OSCURE A LIBRO	OSCURE ALLA PAD.	OSCURE AD ANTA	AVVOLGIBILI	GRIGLIATI IN LATER.	ALTRO	PORTE	NON VALUTABILE	NO	LEGNO	METALLO		
18 affacci esterni	BALCONE	TERRAZZO	BALCONATO	STELLA ESTERNA	METALLO	PIETRA	LEGNO	MURATURA	METALLO	PIETRA	LEGNO	ALTRO	NO	
19 stato di manutenzione dell'edificio	MURATURA PORTANTE	STRUTTURA COPERTURA	MANTO COPERTURA	ATTACCI ESTERNI	SCUOLE ESTERNE	INTONACO ESTERNO	GRONDEE PLUVIALI	CANINE	INNEVATE	SISTEMI SCHEMATI	FINTE ELEMENTI DECORATIVI	NO	ALCANTARA	METALLO
20 qualità nuovi interventi: tipologia	PIANTA	ALZATO	FORMA COPERTURA	TIPIANE CORNICI	PERCORSI AFFACCI ESTERNI	FORMA DIMENSIONE FORI	SISTEMI SCHEMATI	TIPOLOGIA	INTONACO	FINTE ELEMENTI DECORATIVI	NO			
21 qualità nuovi interventi: tecnologia	STRUTTURA VERTICALE	STRUTTURA COPERTURA	MANTO COPERTURA	PERCORSI AFFACCI ESTERNI	INTONACO	SISTEMI SCHEMATI	CANINE	INTONACO	FINTE ELEMENTI DECORATIVI	NO				