
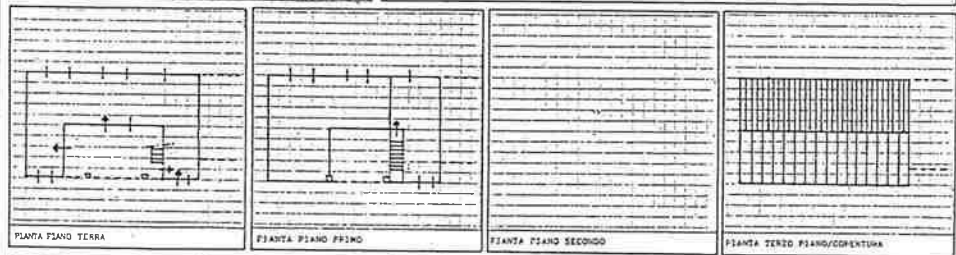
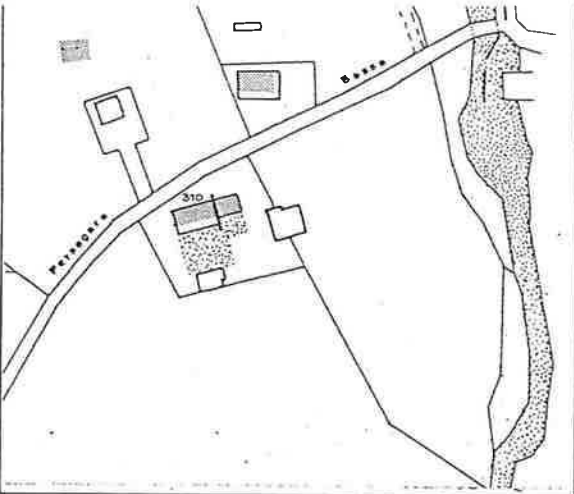


PIANO REGOLATORE GENERALE 1988
COMUNE DI SAN GIORGIO IN BOSCO
consistenza del patrimonio immobiliare
SCHEDA - B

DATA ALZATO /88 SCALA 1:2000
 LOCALITA' PERSEGORA
 VIA/N° CIVICO
 ALZATO AB RULLINO N° AT8

SUPERFICIE AZEA PG SUPERFICIE COPERTA MG VOLUME EDIFICATO MC INDICE COPERTURA %/MG INDICE FONCIARIO %/MG

120 720

RIFERIMENTI N.T.A.
 NOTE

SITO

	A	B	C	D	E	F	G	H	I	L	M	N
1 tipologia nucleo edificio	EDIFICI ISOLATI	EDIFICI A CORONA	EDIFICI A CORDE	EDIFICI AGGREGATI	EDIFICI A BLOCCHI	RESIDENZA	RESIDENZA CON ANNESSO RUSTICO	ANNESSO RUSTICO	CASA PADRONALE	VILLA STORICA	ALTRA	ISOLATO AGGREGATO
2 segni di confine chiusure	FILARI	ALTOPASTIC	MURATURA	RECINZIONI	STRADE	FOSSIE	CANCELLO	PORTONE	NESSUNA CHIUSURA	ALTRA		
3 destinazioni d'uso spazi scoperti e pavimentazioni	SEMINATIVO	FRUTTETO	ORTO	CORTILE	GIARDINO	PASCO	TERRA BATTUTA	GIULIANO	CLOTTOLO	LATERIZIO	CEMENTO	ASFALTO
4 elementi puntuali e lineari	POZZO	FONTE	FORNO	FIERILE	POLLAIO	PORCILE	LETAMATO	CAPITELLO	TELEFONO	ENERGIA ELETTRICA		

DESTINAZIONI D'USO	1: RESIDENZA	2: R/PRIMARIO	3: R/SECONDArio	4: R/TERZIARIO	5: R/QUARTIERO	6: ANNESSO RES.	7: ANNESSO AGR.	8: ARTIG. PROD.	9: ARTIG. SERV.					
10: INQUADRI	10: INQUADRI	11: MAG. COMM.	12: DEPOSITO	13: NEGOCIO	14: BANCA/PASS.	15: ALBERGO/INT.	16: INT. PUBBL.	17: INT. PRIVATO	18: ALTRA					
UNITA' edilizia	A	B	C	D	E	F	G	H	I	L	M	N		
6 destinazione d'uso o piano grado di utilizzo	PRIMO PIANO	PRIMO PIANO	SECONDO PIANO	SOTTOTETTO	UTILIZZATO	UTILIZZATO	UTILIZZATO	NON UTILIZZATO	NON UTILIZZATO	NON VALUTABILE				
7 datazione edificio	PRIMA 1800	DA 1801 A 1900	DA 1901 A 1945	DA 1945 A 1963	DA 1963 A 1971	OLTRE 1971	CONSERVATO	TRASFORM. INVOLUCRO	RISTRUTT. TRASFORM.	NUOVO EDIFICIO	IMPIANTO	INUTILIZZATO		
8 forma della pianta forma della copertura						ALTRA					ALTRA			
9 percorsi verticali										ALTRA	NON VALUTABILE	NO		
10 tipologia posizione camino												NO	IMPIANTO	NUOVO
11 struttura portante verticale	MURATURA	PILASTRI	MISTA	LATERIZIO	PIETRA E LATERIZIO	BLOCCHI CLS	CLS	METALLO	ALTRA	NON VALUTABILE			IMPIANTO	NUOVO
12 struttura e modo di copertura	LEGNO	LATERIZIO O CLS	METALLO	NON VALUTABILE	COPPI LATERIZIO	ALTRA LATERIZIO	TEGOLE CEMENTO	FIBRO CEMENTO	LANTERA	CUBINA	ALTRA			
13 cornicioni e fregi	LEGNO	LEGNO/ALTRA	LATERIZIO	MURATURA	LAT/CLS	LAT/CLS	ALTRA							
14 timpani	TEGOLE	LATERIZIO	LEGNO	LATERIZIO	MURATURA	LAT/CLS	LAT/CLS	ALTRA						
15 fori di accesso														
16 fori di finestre														
17 sistemi di chiusura e oscuramento	IMPIANTATE	VERANDA	OSCUR. A LIBRO	OSCUR. ALLA PAD.	OSCUR. AD ANTE	OSCUR. AVVOLGIBILI	GRIGLIATI 2M LATER.	ALTRA	PORTE	NON VALUTABILE	NO		LEGNO	ALTRA
18 soffacci esterni	BALCONE	TERRAZZO	BALAIATO	SCALA ESTERNA	PISTELLO	PIETRA	LEGNO	ALTRA	ALTRA	ALTRA	ALTRA	ALTRA	ALTRA	ALTRA
19 stato di manutenzione dell'edificio	MURATURA PORTANTE	STRUTTURA COPERTURA	MANTO COPERTURA	AFFACCI ESTERNI	REGOLARE FORI	INTACCO ESTERNO	GRIGLIATI FUNGHI	CANTINE	INVERTITI	SISTEMI OSCURAMENTO	STIVIE ELEMENTI DECORATIVI		IMPIANTO	NUOVO
20 qualità nuovi interventi: tipologia	PIANTA	ALZATO	FORMA COPERTURA	TIMBRATI CORNICI	PERCORSI AFFACCI ESTERNI	FORMA DIMENSIONI FORI	SISTEMI OSCURAMENTO	TIPOLOGIA CANTINE	INTACCO DECORATIVI	FINITE ELEMENTI DECORATIVI				
21 qualità nuovi interventi: tecnologia	STRUTTURA VERTICALE	STRUTTURA COPERTURA	MANTO COPERTURA	PERCORSI AFFACCI ESTERNI	REGOLARE FORI	SISTEMI OSCURAMENTO	TIPOLOGIA CANTINE	INTACCO DECORATIVI	FINITE ELEMENTI DECORATIVI					

LEGGE 1060/79
 LEGGE 1497/79
 LEGGE REGIONALE 24/85
 LTRM VIUCOLO

309
 riferimento scheda n°