



PROVINCIA DI PADOVA
 SCHEDA - B
 PIANO REGOLATORE GENERALE 1988
 COMUNE DI SAN GIORGIO IN BOSCO
 consistenza del patrimonio immobiliare

DATA KILTOO 188 SCALA 1:2000
 LOCALITA' PERSEGARÀ
 RILEVATORE RULLINO N° AT 8

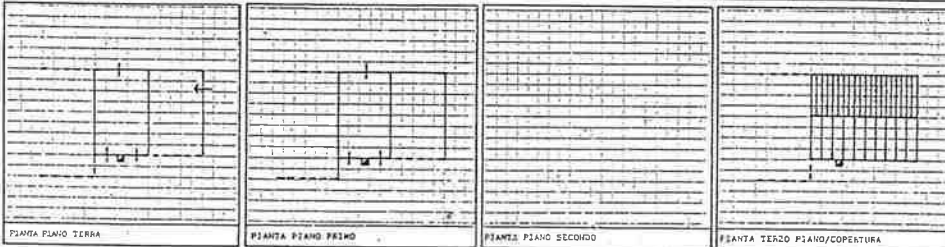

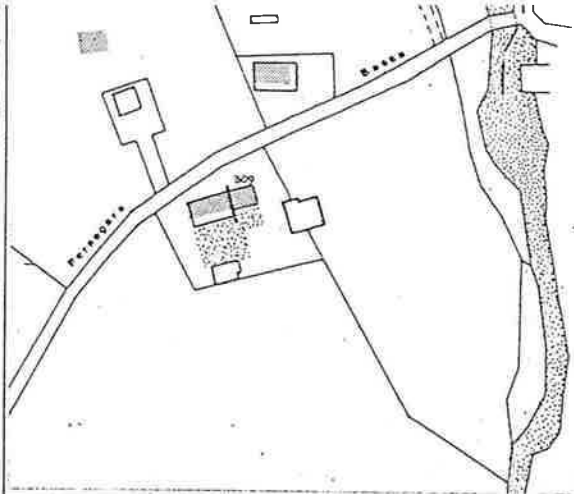

SUPERFICIE AREA 1800	SUPERFICIE COPERTA mq 72	VOLUME EDIFICATO mc 432	INDICE COPERTURA %/mq	INDICE FORNARIQ %/mq
----------------------	--------------------------	-------------------------	-----------------------	----------------------

REFERIMENTI N.T.A.

NOTE

LEGGE 1089/89
 LEGGE 1870/83
 LEGGE REGIONALE 24/85
 ALTRA VINCULO

SITO	A	B	C	D	E	F	G	H	I	L	M	N
1 tipologia nucleo edilizio	EDIFICI ISOLATI	EDIFICI A CORONA	EDIFICI A CORTE	EDIFICI AGGREGATI	EDIFICI A BLOCCHI	RESIDENZA	RESIDENZA CON ANNESSO RUSTICO	ANNESSO RUSTICO	CASA PATRIMONIALE	VILLA STORICA	ALTRO	TORRILATO ACCIUGATO
2 segni di confine tipologia chiusure	FILARI	ALTOFUOSTO	MURATURA	RECINZIONI	STABBE	MOGIE	CANCELLI	PORTONE	NESSUNA CHIUSURA	ALTRO		
3 destinazioni d'uso spazi scoperti e pavimentazioni	SEMISTRASVICO	FRUTTIETO	ORTO	CORTILE	GIARDINO	PARCO	TERRA BATTUTA	GHIAIA	CIOTTIOLATO	LATERIZIO	CEMENTO	ASFALTO ALTRO
4 elementi puntuali e lineari	POZZO	FONTANA	FORNO	FIENTILE	POLLAIO	FORCILE	LETANAZIO	CAPPISCELLO	TELEFONO	ENERGIA ELETTRICA		

riferimento scheda n°

DESTINAZIONI D'USO	1: RESIDENZA	2: R/PRIMARIO	3: SECONDIRIO	4: R/TERZIARIO	5: R/TURISMO	6: ANNESSO RES.	7: ANNESSO AGR.	8: ANTIC. PROD.	9: ANTIC. SERV.				
UNITA' edilizia	A	B	C	D	E	F	G	H	I	L	M	N	
6 destinazione d'uso piano grado di utilizzo	PIANO TERRA	PRIMO PIANO	SECONDO PIANO	SOTTOTETTO	NON UTILIZZATO	PARZIALE UTILIZZATO	UTILIZZATO TEMPORANEO	NON VALUTABILE					
7 datazione edificio	PRIMA 1800	DA 1801 A 1900	DA 1901 A 1945	DA 1946 A 1960	DA 1961 A 1970	OLTRE 1971	CONSERVATO	TRASFORM. INVOLUCRO	RISTRUTT. TRASFORM.	AMPLIATO	NUOVO EDIFICIO	TRAPIANTO RIPAVIMENTI	
8 forma della pianta forma della copertura							ALTRA					ALTRA	
9 percorsi verticali										ALTRO	NON VALUTABILE	NO	
10 tipologia posizione camino												NO	REGOLAMENTO MUNICIPALE
11 struttura portante verticale	MURATURA	PILASTRI	RISTA	LATERIZIO	PIETRA E BLOCCHI	CLC	METALLO	ALTRO	NON VALUTABILE				
12 struttura e manto di copertura	LEGNO	LATERIZIO O CLC	METALLO	NON VALUTABILE	COPPI	ALTRA	TEGOLE CEMENTO	FIBRO CEMENTO	LAMIERA	GHIAIA	ALTRO		
13 cornicioni e fregi	LEGNO	LEGNO/TAV.	LATERIZIO	MURATURA	LAT/CLC	LAT/CLC	ALTRA						
14 tetti	TEGOLE	LATERIZIO	LEGNO	LATERIZIO	MURATURA	LAT/CLC	LAT/CLC	ALTRA					
15 fori di accesso													MURATURA LATERIZIO PIETRA
16 fori di finestre													ALTRI FORI
17 sistemi di chiusura e oscuramento	INVESTRATE	VERANDA	OSCURI A LISNO	OSCURI ALLA PAD.	OSCURI AD ANTA	AVVOLGIBILI	GRIGLIATI IN LATER.	ALTRO	FORTE	NON VALUTABILE	NO	ALTRA MURATURA	
18 affacci esterni	BALCONE	TERRAZZO	BALLATOIO	SCALA ESTERNA	PIERALE	PIETRA	LEGNO	MURATURA	METALLO	CIFFRE	ALTRO	NO	
19 stato di manutenzione dell'edificio	MURATURA PORTANTE	STRUTTURA COPERTURA	MANTO COPERTURA	AFFACCI ESTERNI	REGUARDI FORI	INTONACO ESTERNO	GRONDAIE PLUVIALI	CAMINI	INVESTRATE	SISTEMI OSCELMANTO	TINTE ELEMENTI DECORATIVI	NO	REGOLAMENTO MUNICIPALE
20 qualità nuovi interventi: tipologia	PIANTA	ALZATO	FORMA COPERTURA	TIMPANI EDIFICI ESTERNI	PERCORSI AFFACCI ESTERNI	FORMA ESPANSIONE FORI	SISTEMI OSCELMANTO	TIPOLOGIA CAMINI	INTONACO	TINTE ELEMENTI DECORATIVI	NO		
21 qualità nuovi interventi: tecnologia	STRUTTURA VERTICALE	STRUTTURA COPERTURA	MANTO COPERTURA	PERCORSI ESTERNI	REGUARDI FORI	SISTEMI OSCELMANTO	CAMINI	INTONACO	TINTE ELEMENTI DECORATIVI	NO			